


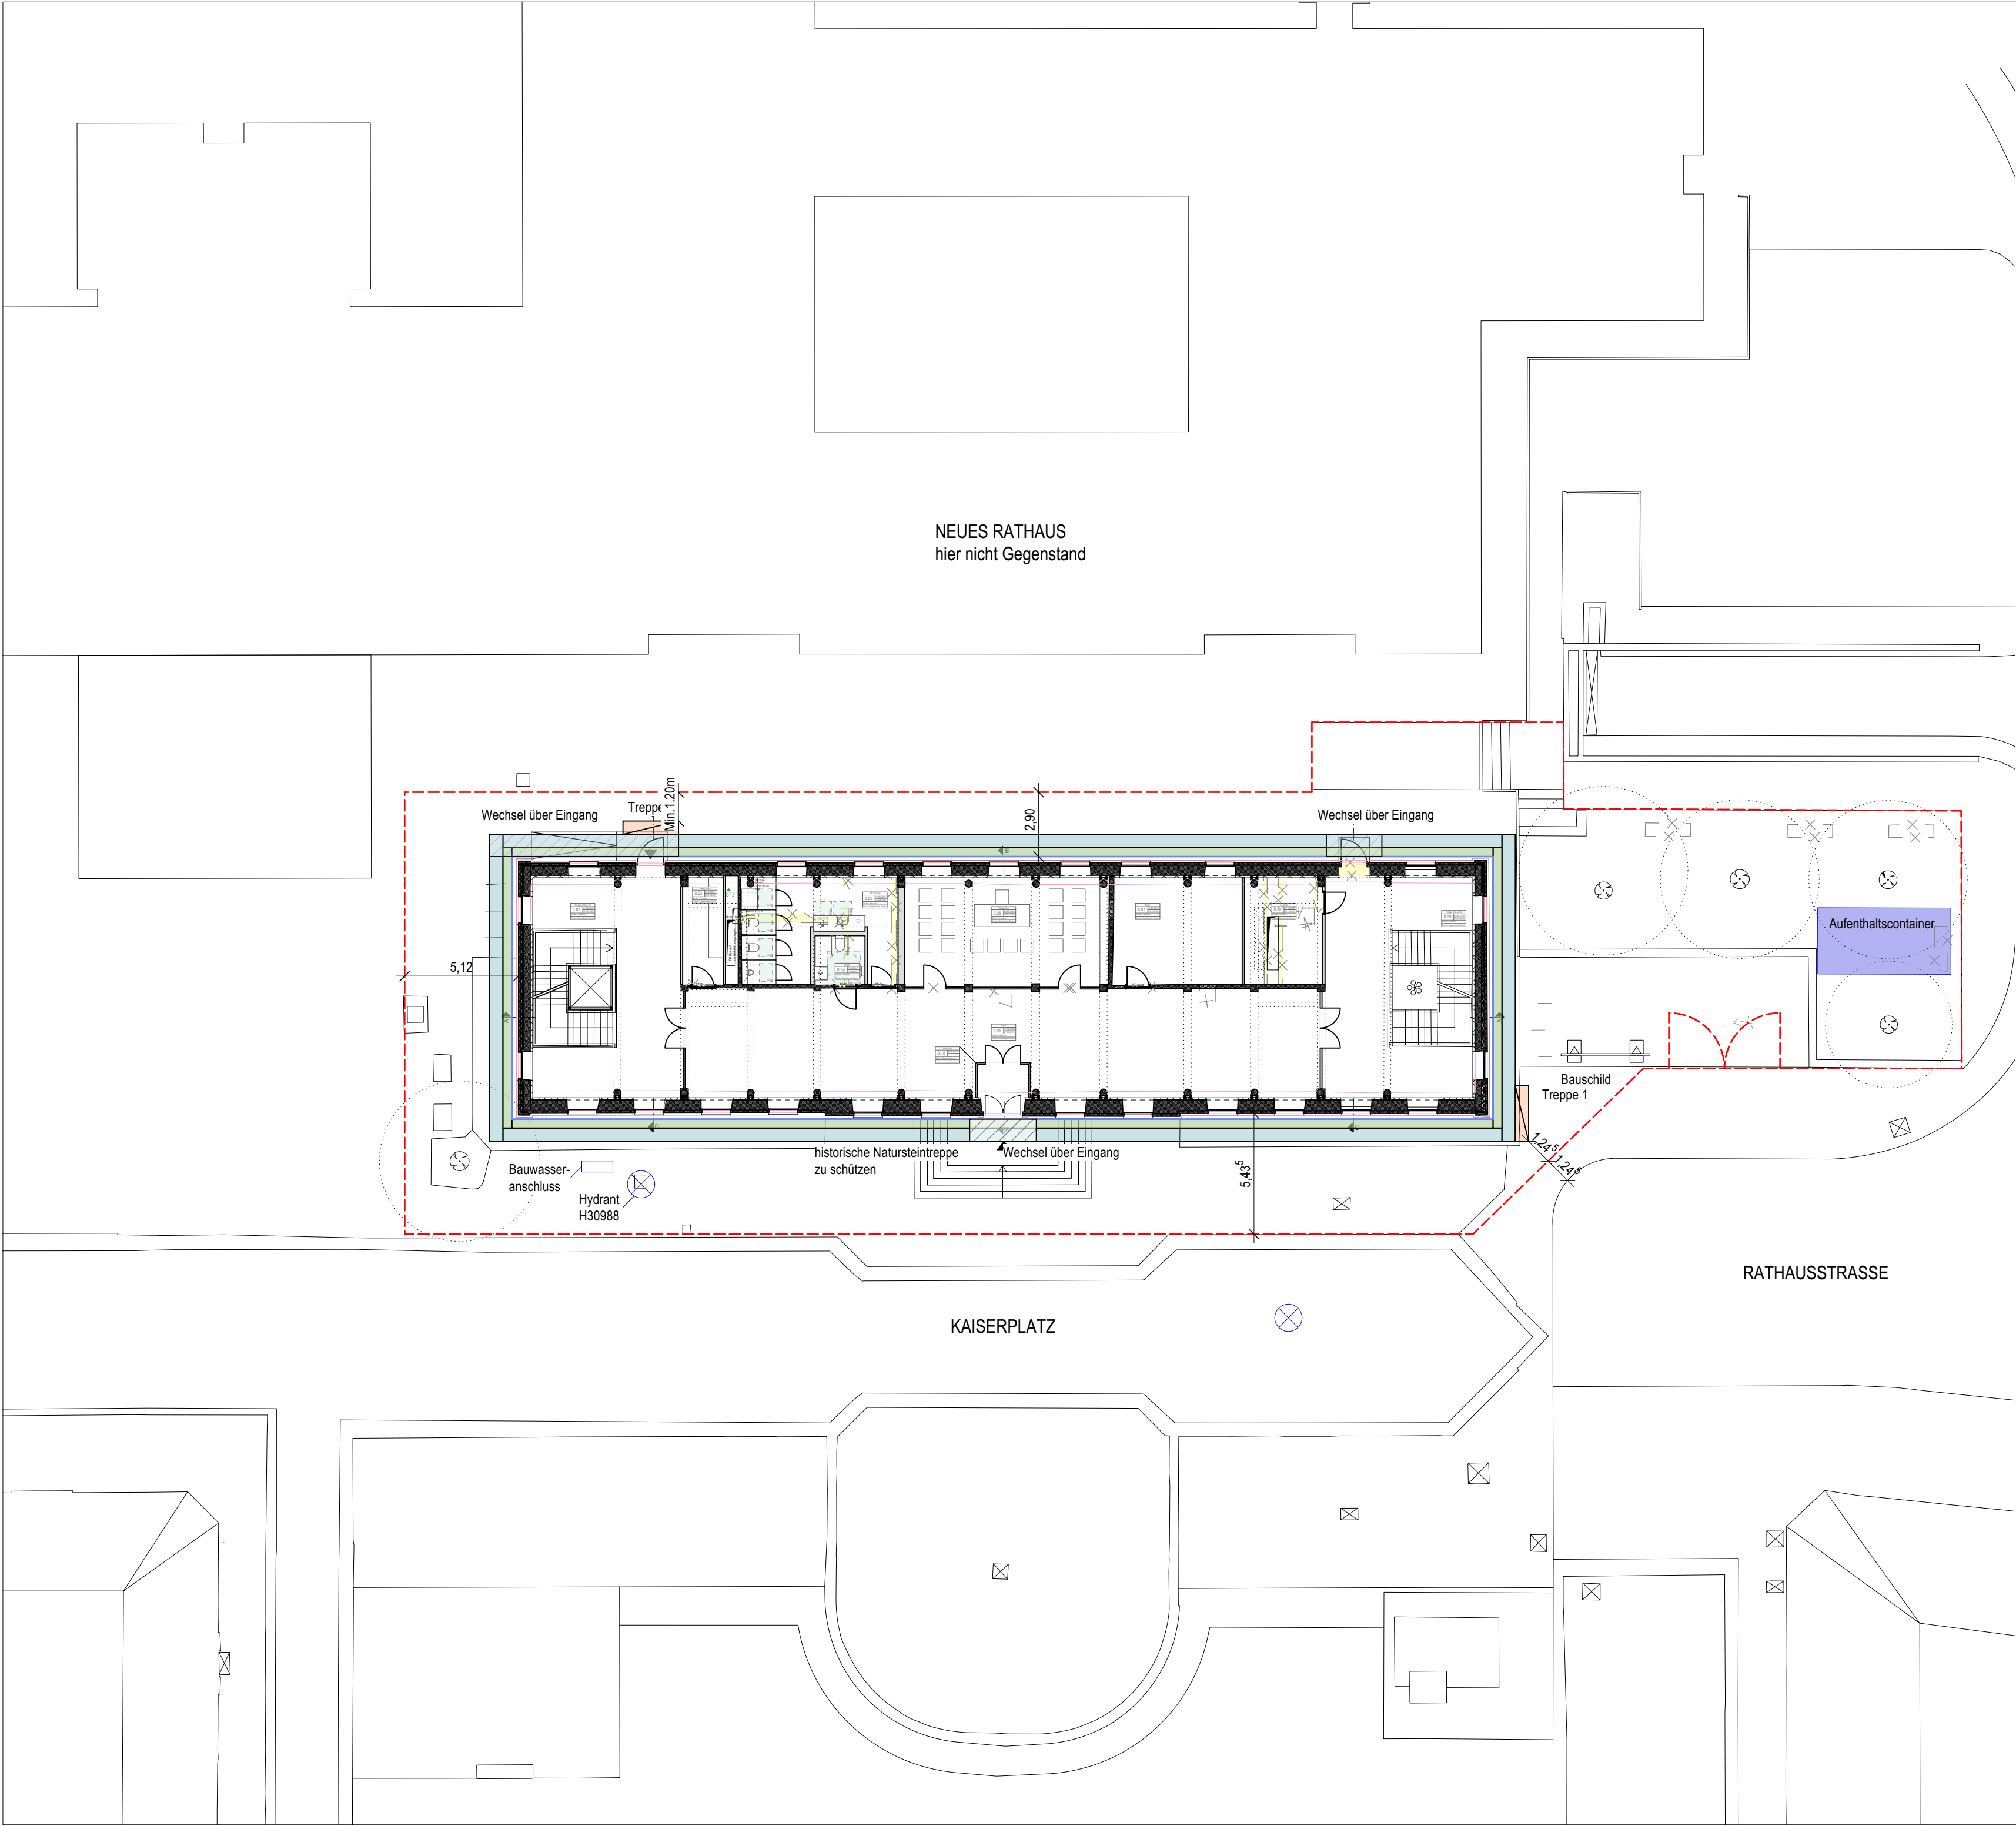

INDEX		
Index:	Datum:	Änderung:

AUSFÜHRUNG
ANLAGE ZUR AUSSCHREIBUNG

076

Objekt:
**HISTORISCHES RATHAUS
STOLBERG**

Adresse:
Rathausstraße 13, 52222 Stolberg

Gemarkung: Stolberg	Flur: 012	Flurstück: 425
------------------------	--------------	-------------------

Bauherrschaft:
Kupferstadt Stolberg, Abteilung Hochbau
Rathausstr. 11-13, 52222 Stolberg

Planinhalt:
BAUSTELLENEINRICHTUNG

Plan: 6.02

Index: A

Maßstab: 1:200

Datum: 06.03.2024