



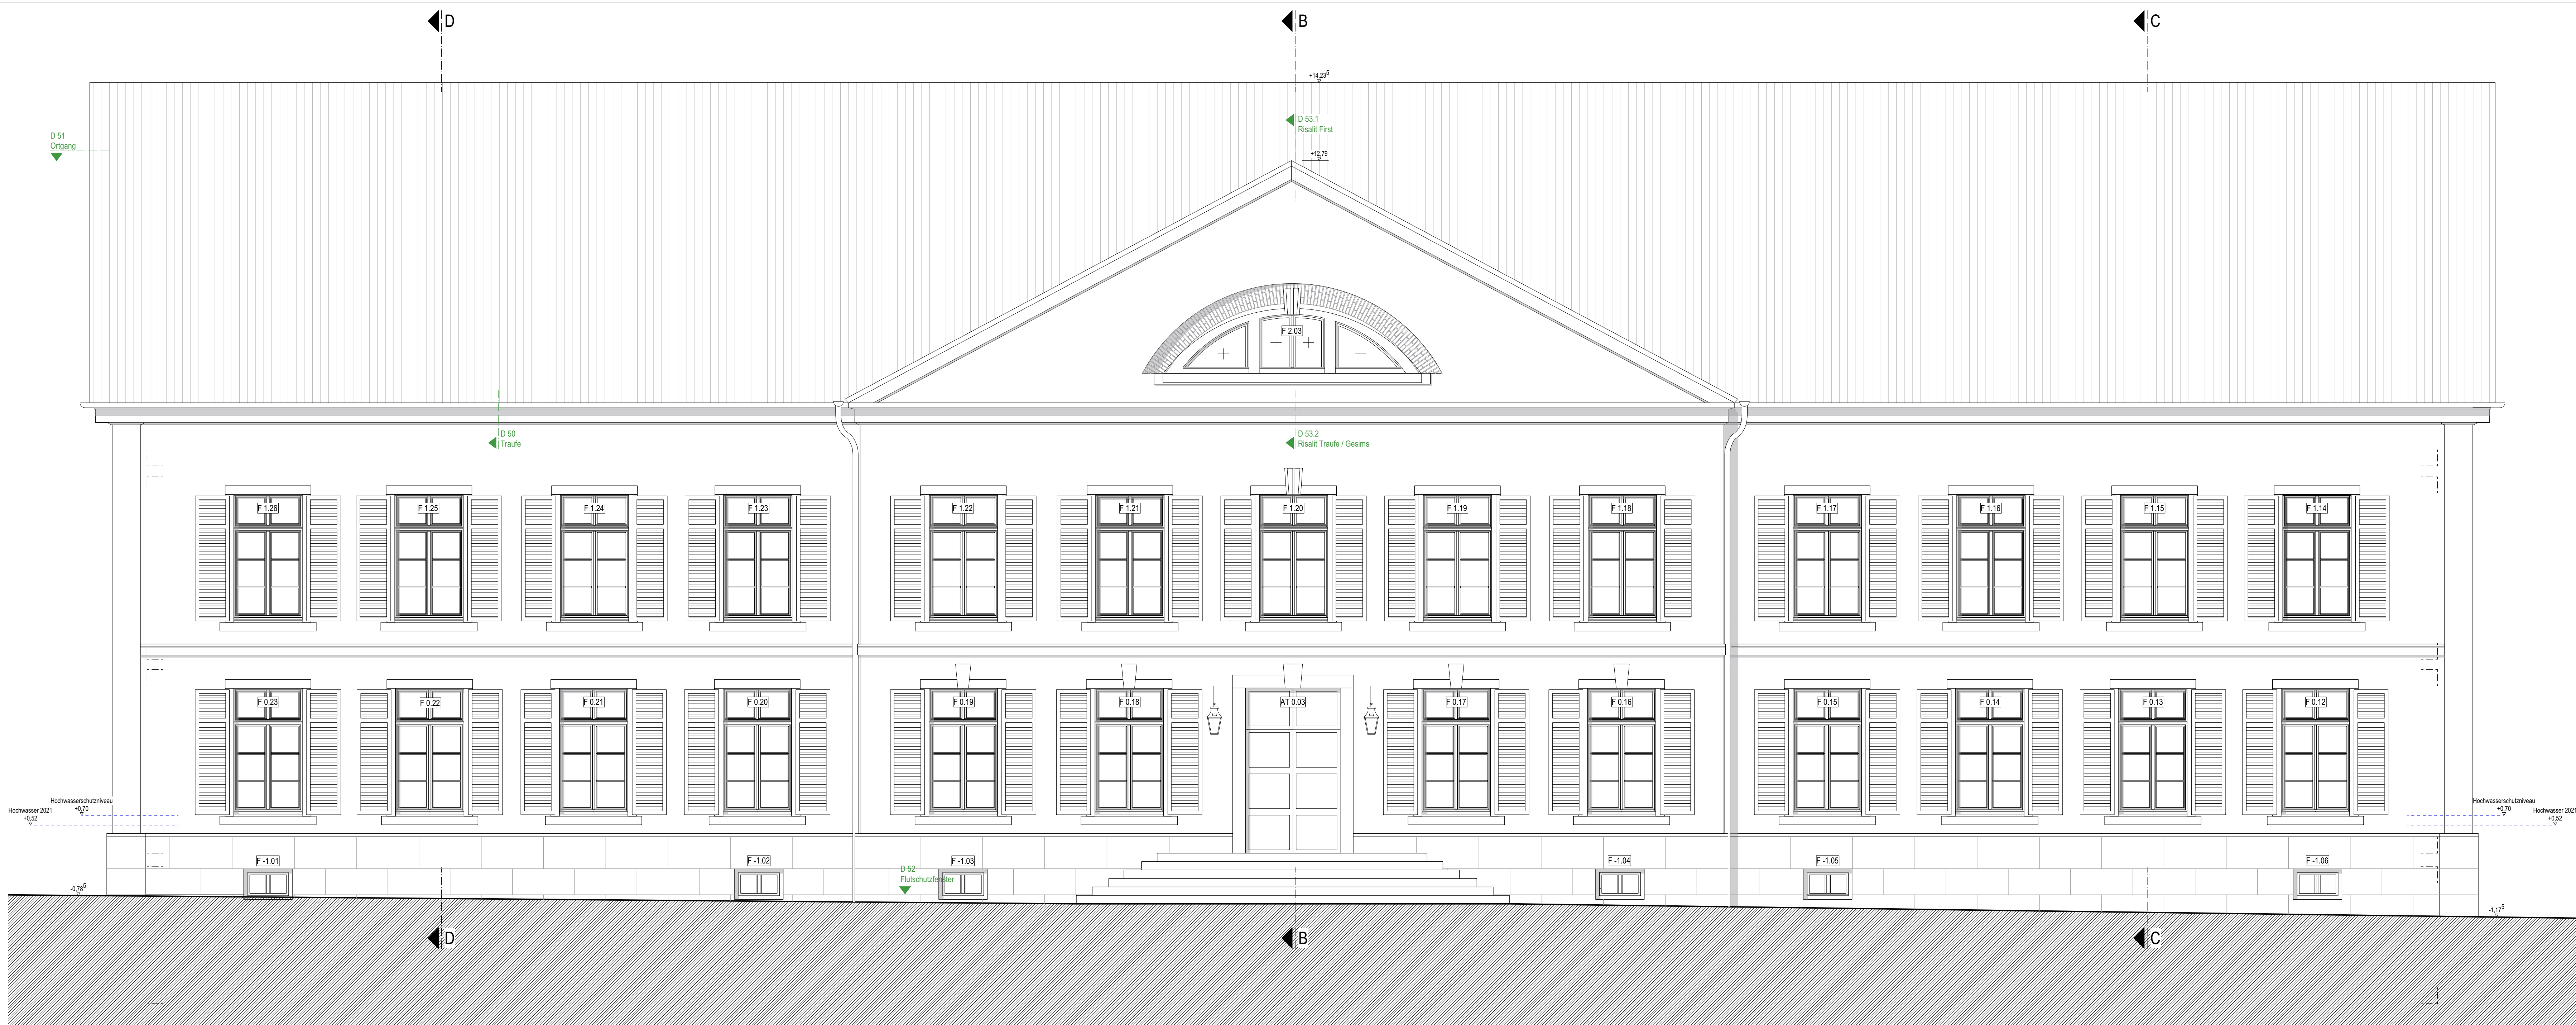

ANSICHT NORD-ÖST KAISERPLATZ

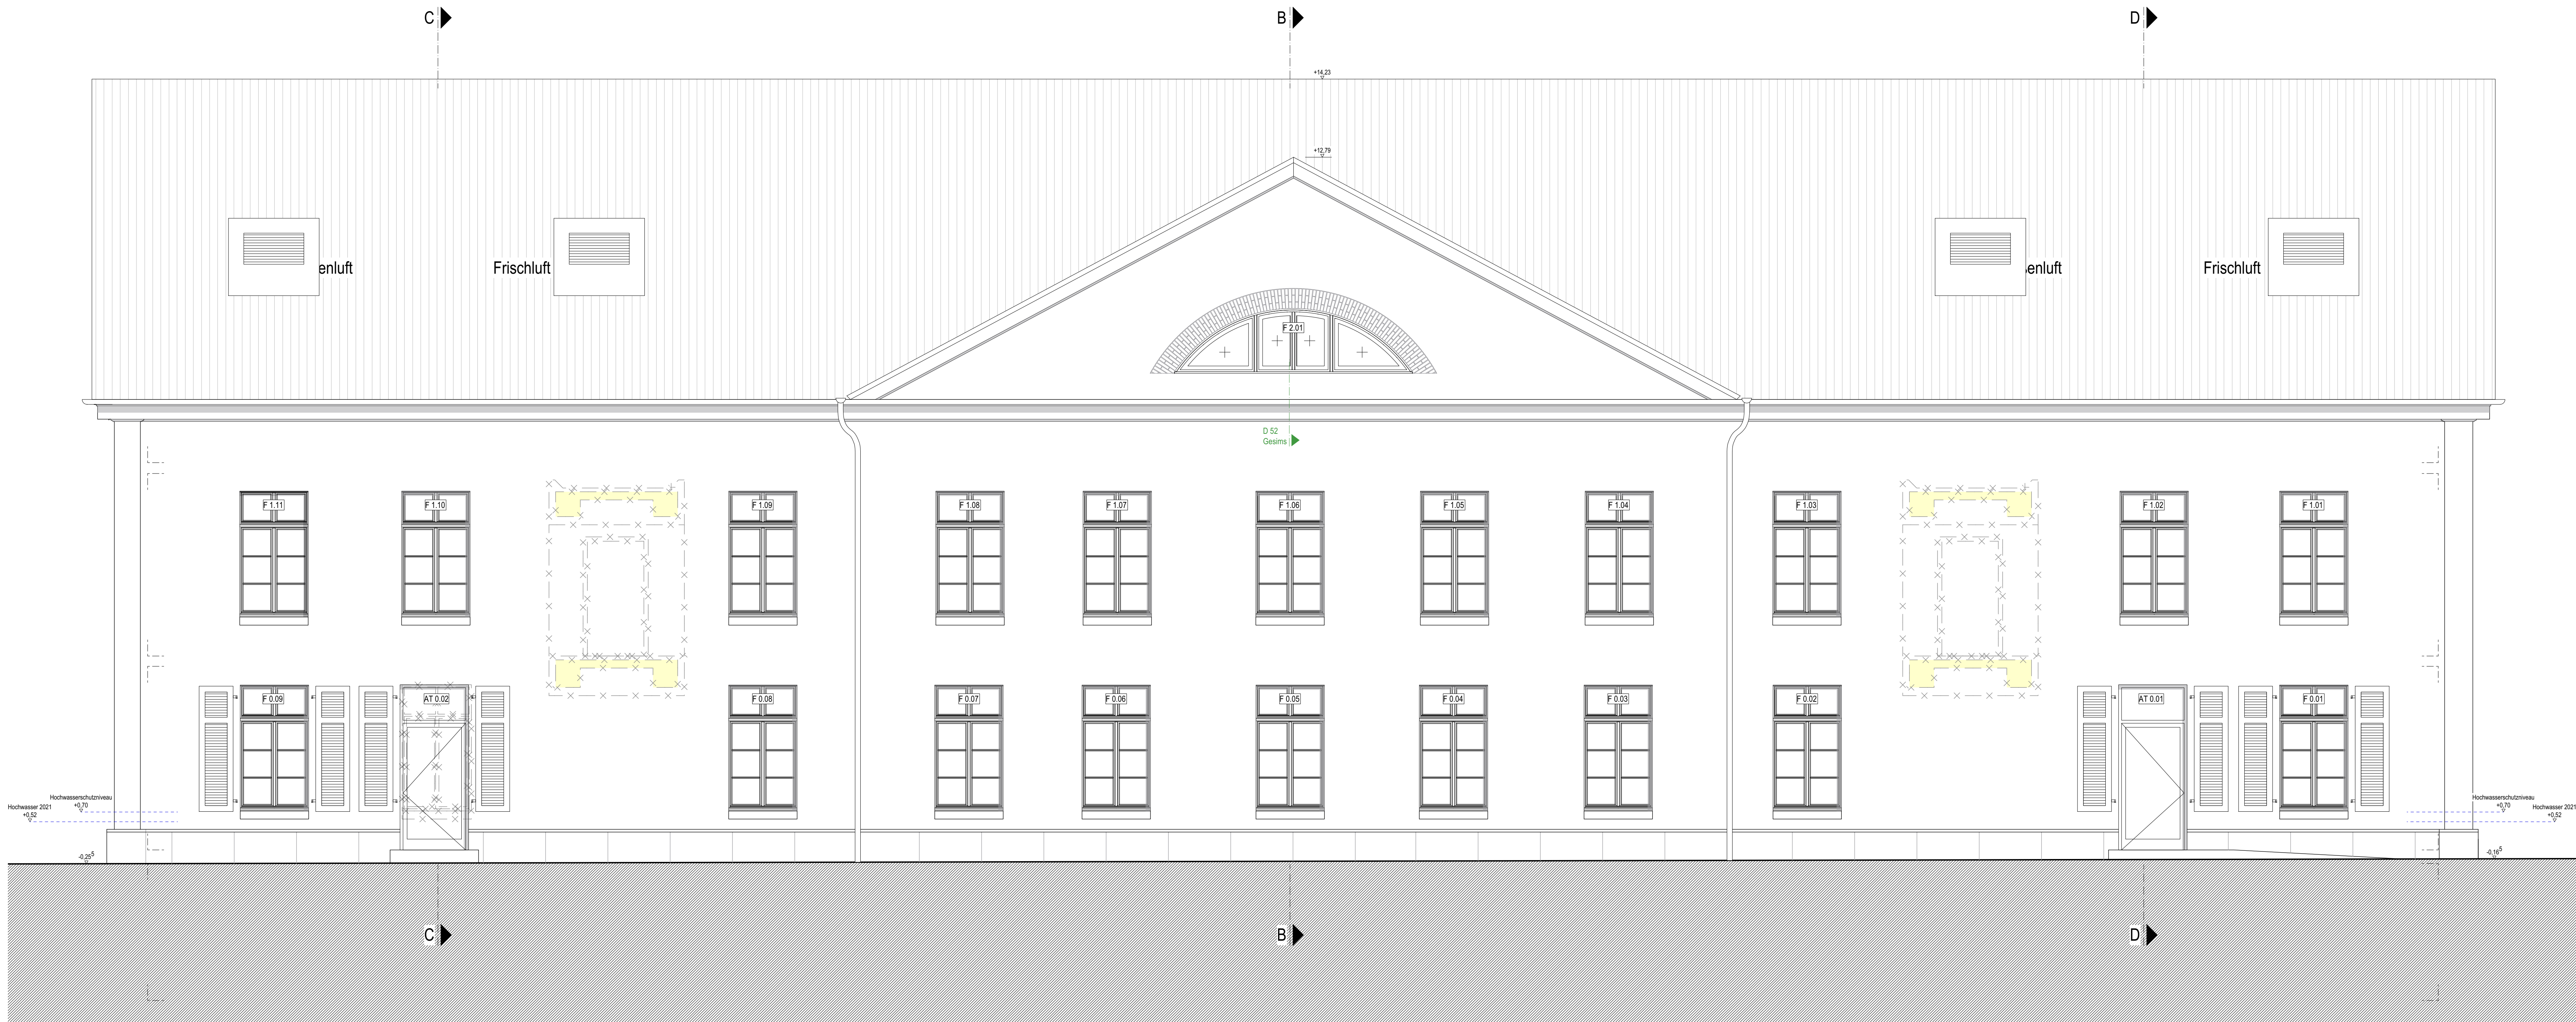

ANSICHT SÜD-WEST

LEGENDE	
	Mauerwerk
	Stahlbeton
	Leichtbau
	Estrich/Magerbeton
	Dämmung weich
	Dämmung druckfest
	Holz
	Bestand
	Mauerwerk Bestand
	Stahlbeton Bestand
	Abbruch Massivmauer
	Abbruch
	Kies

KS MW Kalksandstein - Mauerwerk
FT Fertigputz
WD Wandaufbruch
KB Kerndämmung
H S U E Heizung/Sanitär/Lüftung/Elektro
T R+d Tür feuerhemmend rauchdicht selbstschließend
T d+s Tür dichtungsfähig selbstschließend
BSV/rh Brandschutzverglasung hochfeuerhemmend
H-AB feuerhemmendes Bauteil
H-M-M hochfeuerhemmend mit mechanischer Beanspruchung
OKFF ± 0,00m ± 198,53 m ü. NN

Alle Maße sind vor Anschlagbeginn eigenverantwortlich zu überprüfen. Maß- oder Inhaltsabweichungen in diesen Plänen sind vor Ausführung unverzüglich mit den Architekten abzustimmen.
Plan nur in Verbindung mit den jeweiligen Fachplanungen gültig.

Bodendurchbruch (BD) Auflicht
 Deckendurchbruch (DD) über Kopf/Dach

AUSFÜHRUNG 076
ANLAGE ZUR AUSSCHREIBUNG

Objekt:
HISTORISCHES RATHAUS
STOLBERG

Adresse:
Rathausstraße 13, 52222 Stolberg
Gemarkung:
Stolberg
Flur:
012
Flurstück:
425

Projekt:
Kupferstadt Stolberg, Abteilung Hochbau
Rathausstr. 11-13, 52222 Stolberg

Plan:
ANSICHTEN NO + SW
6.30

Index:
Maststab:
1:50
Datum:
25.03.2024

VORABZUG