



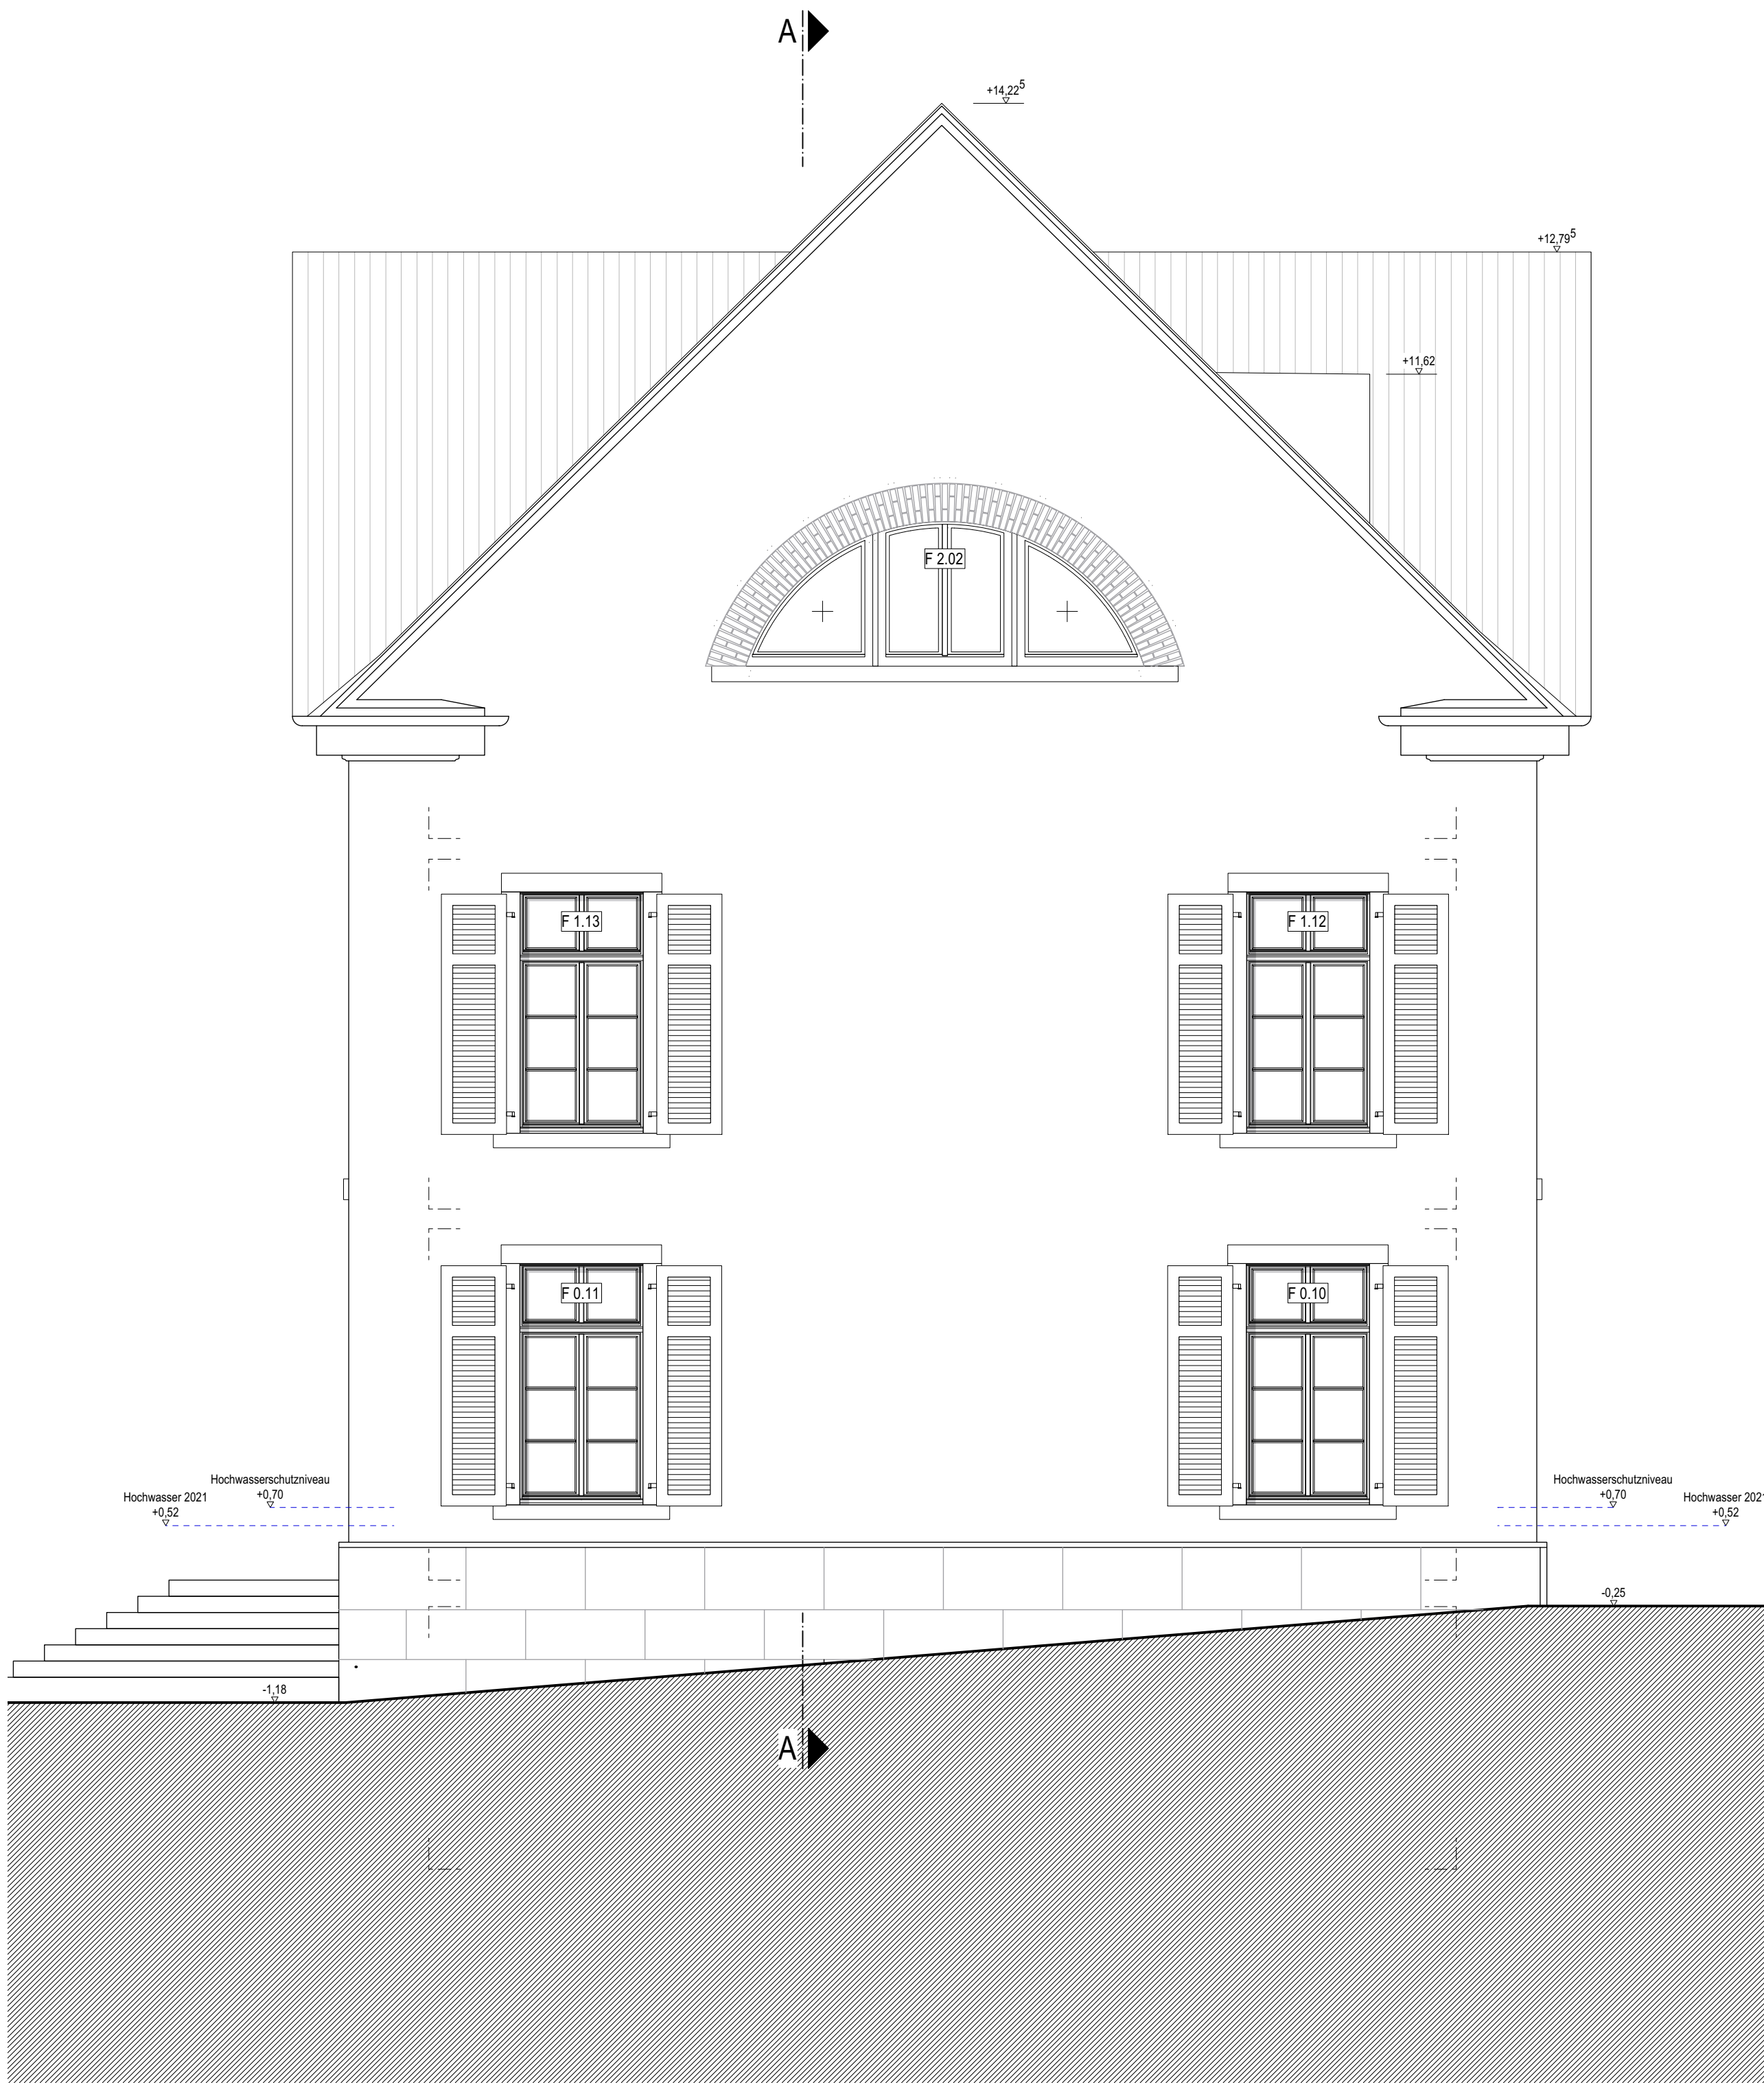

ANSICHT NORD-WEST

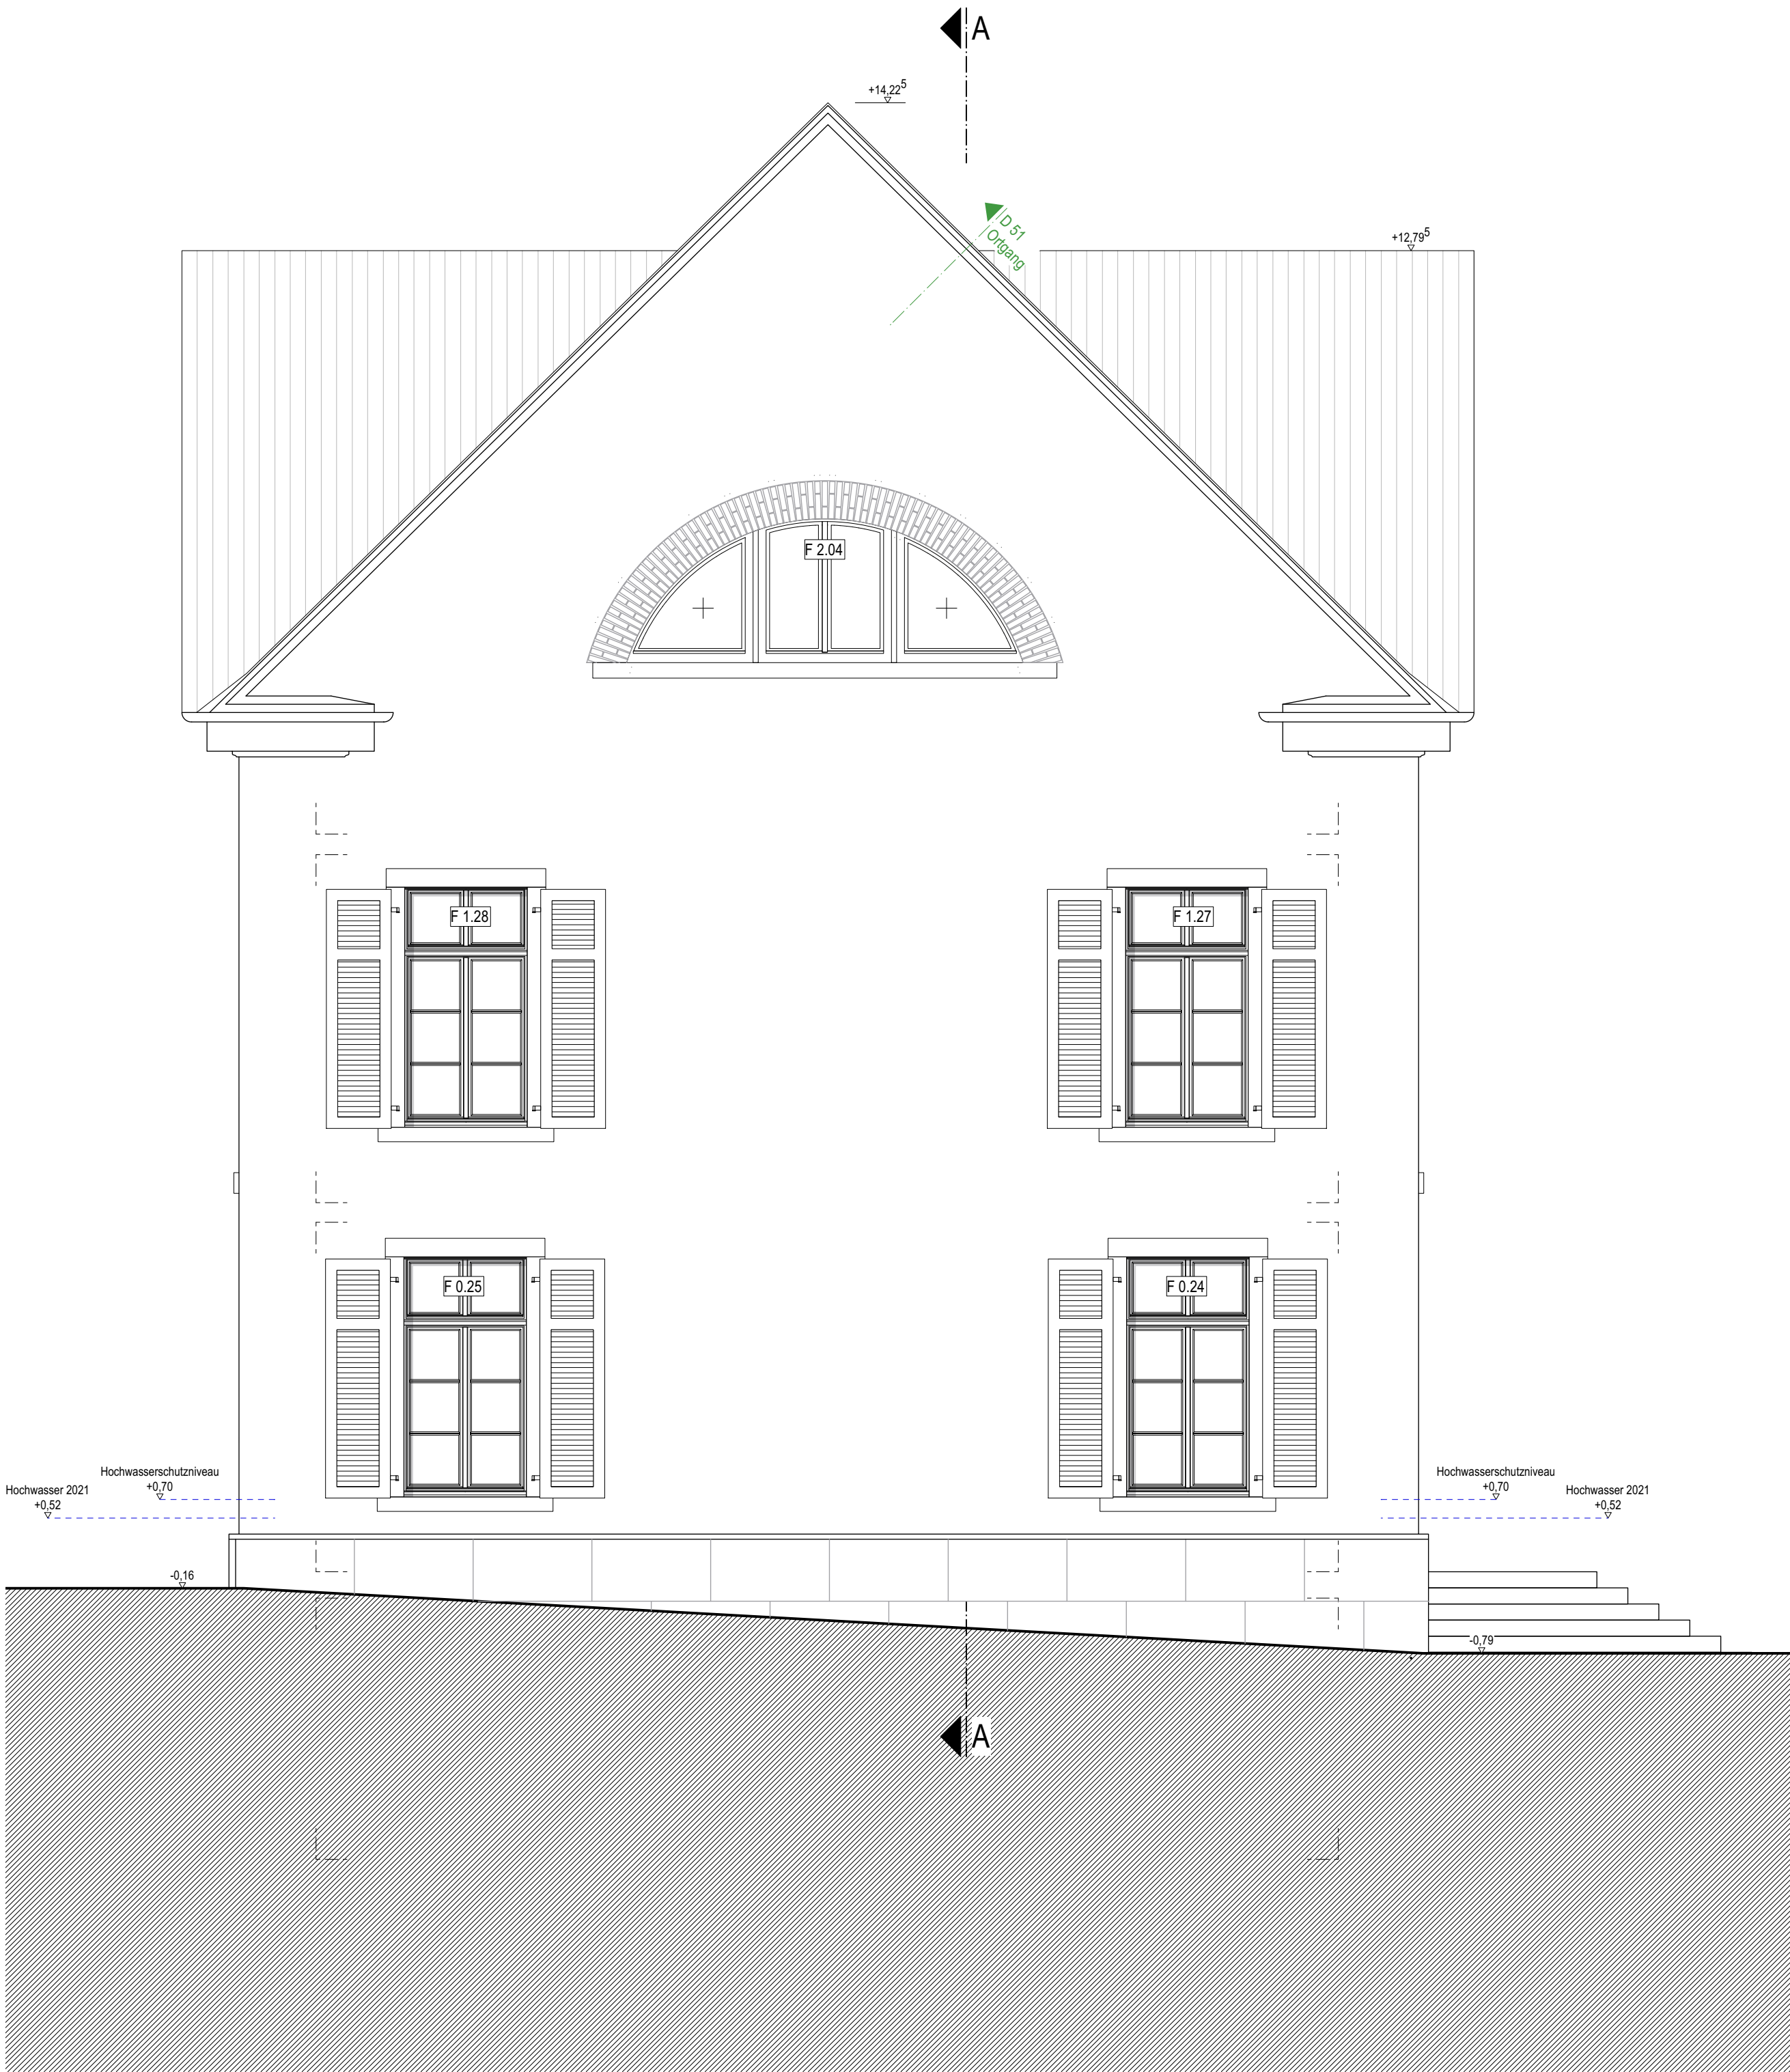

ANSICHT SÜD-OST

LEGENDE

	Mauerwerk		Bestand
	Stahlbeton		Mauerwerk Bestand
	Leichtbau		Stahlbeton Bestand
	Estrich/ Magerbeton		Abbruch Massivbauteil
	Dämmung weich		Abbruch
	Dämmung druckfest		Kies
	Holz		
KS MW	Kalksandstein - Mauerwerk	T fh-rd	Tür feuerhemmend rauchdicht selbstschließend
FT	Fertigteil	T ds-s	Tür dichtschließend selbstschließend
WD	Wanddurchbruch	BSV h/h	Brandschutzverglasung hochfeuerhemmend
KB	Kernbohrung	fh-AB	feuerhemmend Bauteil
H/ S/ L/ E	Heizung/ Sanitär/ Lüftung/ Elektro	fb	feuerbeständiges Bauteil
		h/h - M	hochfeuerhemmend mit mechanischer Beanspruchung

OKFF ± 0.00m
± 186,53 m ü. NHN

Alle Maße sind vor Arbeitsbeginn eigenverantwortlich zu überprüfen. Maß- oder Inhaltswertungen in diesen Plänen sind vor Ausführung unverzüglich mit den Architekten abzuklären.

Plan nur in Verbindung mit den jeweiligen Fachplanungen gültig.

☒ Bodendurchbruch (BD) Aufsicht ☐ Deckendurchbruch (DD) über Kopf-Darst.

AUSFÜHRUNG ANLAGE ZUR AUSSCHREIBUNG

076

Objekt: HISTORISCHES RATHAUS STOLBERG

Adresse:
Rathausstraße 13, 52222 Stolberg
Gemarkung: Stolberg Flur: 012 Flurstück: 425
Bauherrschaft:

Kupferstadt Stolberg, Abteilung Hochbau
Rathausstr. 11-13, 52222 Stolberg

Planinhalt:
ANSICHTEN NW + SÜD

Plan: 6.31

Index:

Maßstab: 1:50

Datum: 25.03.2024