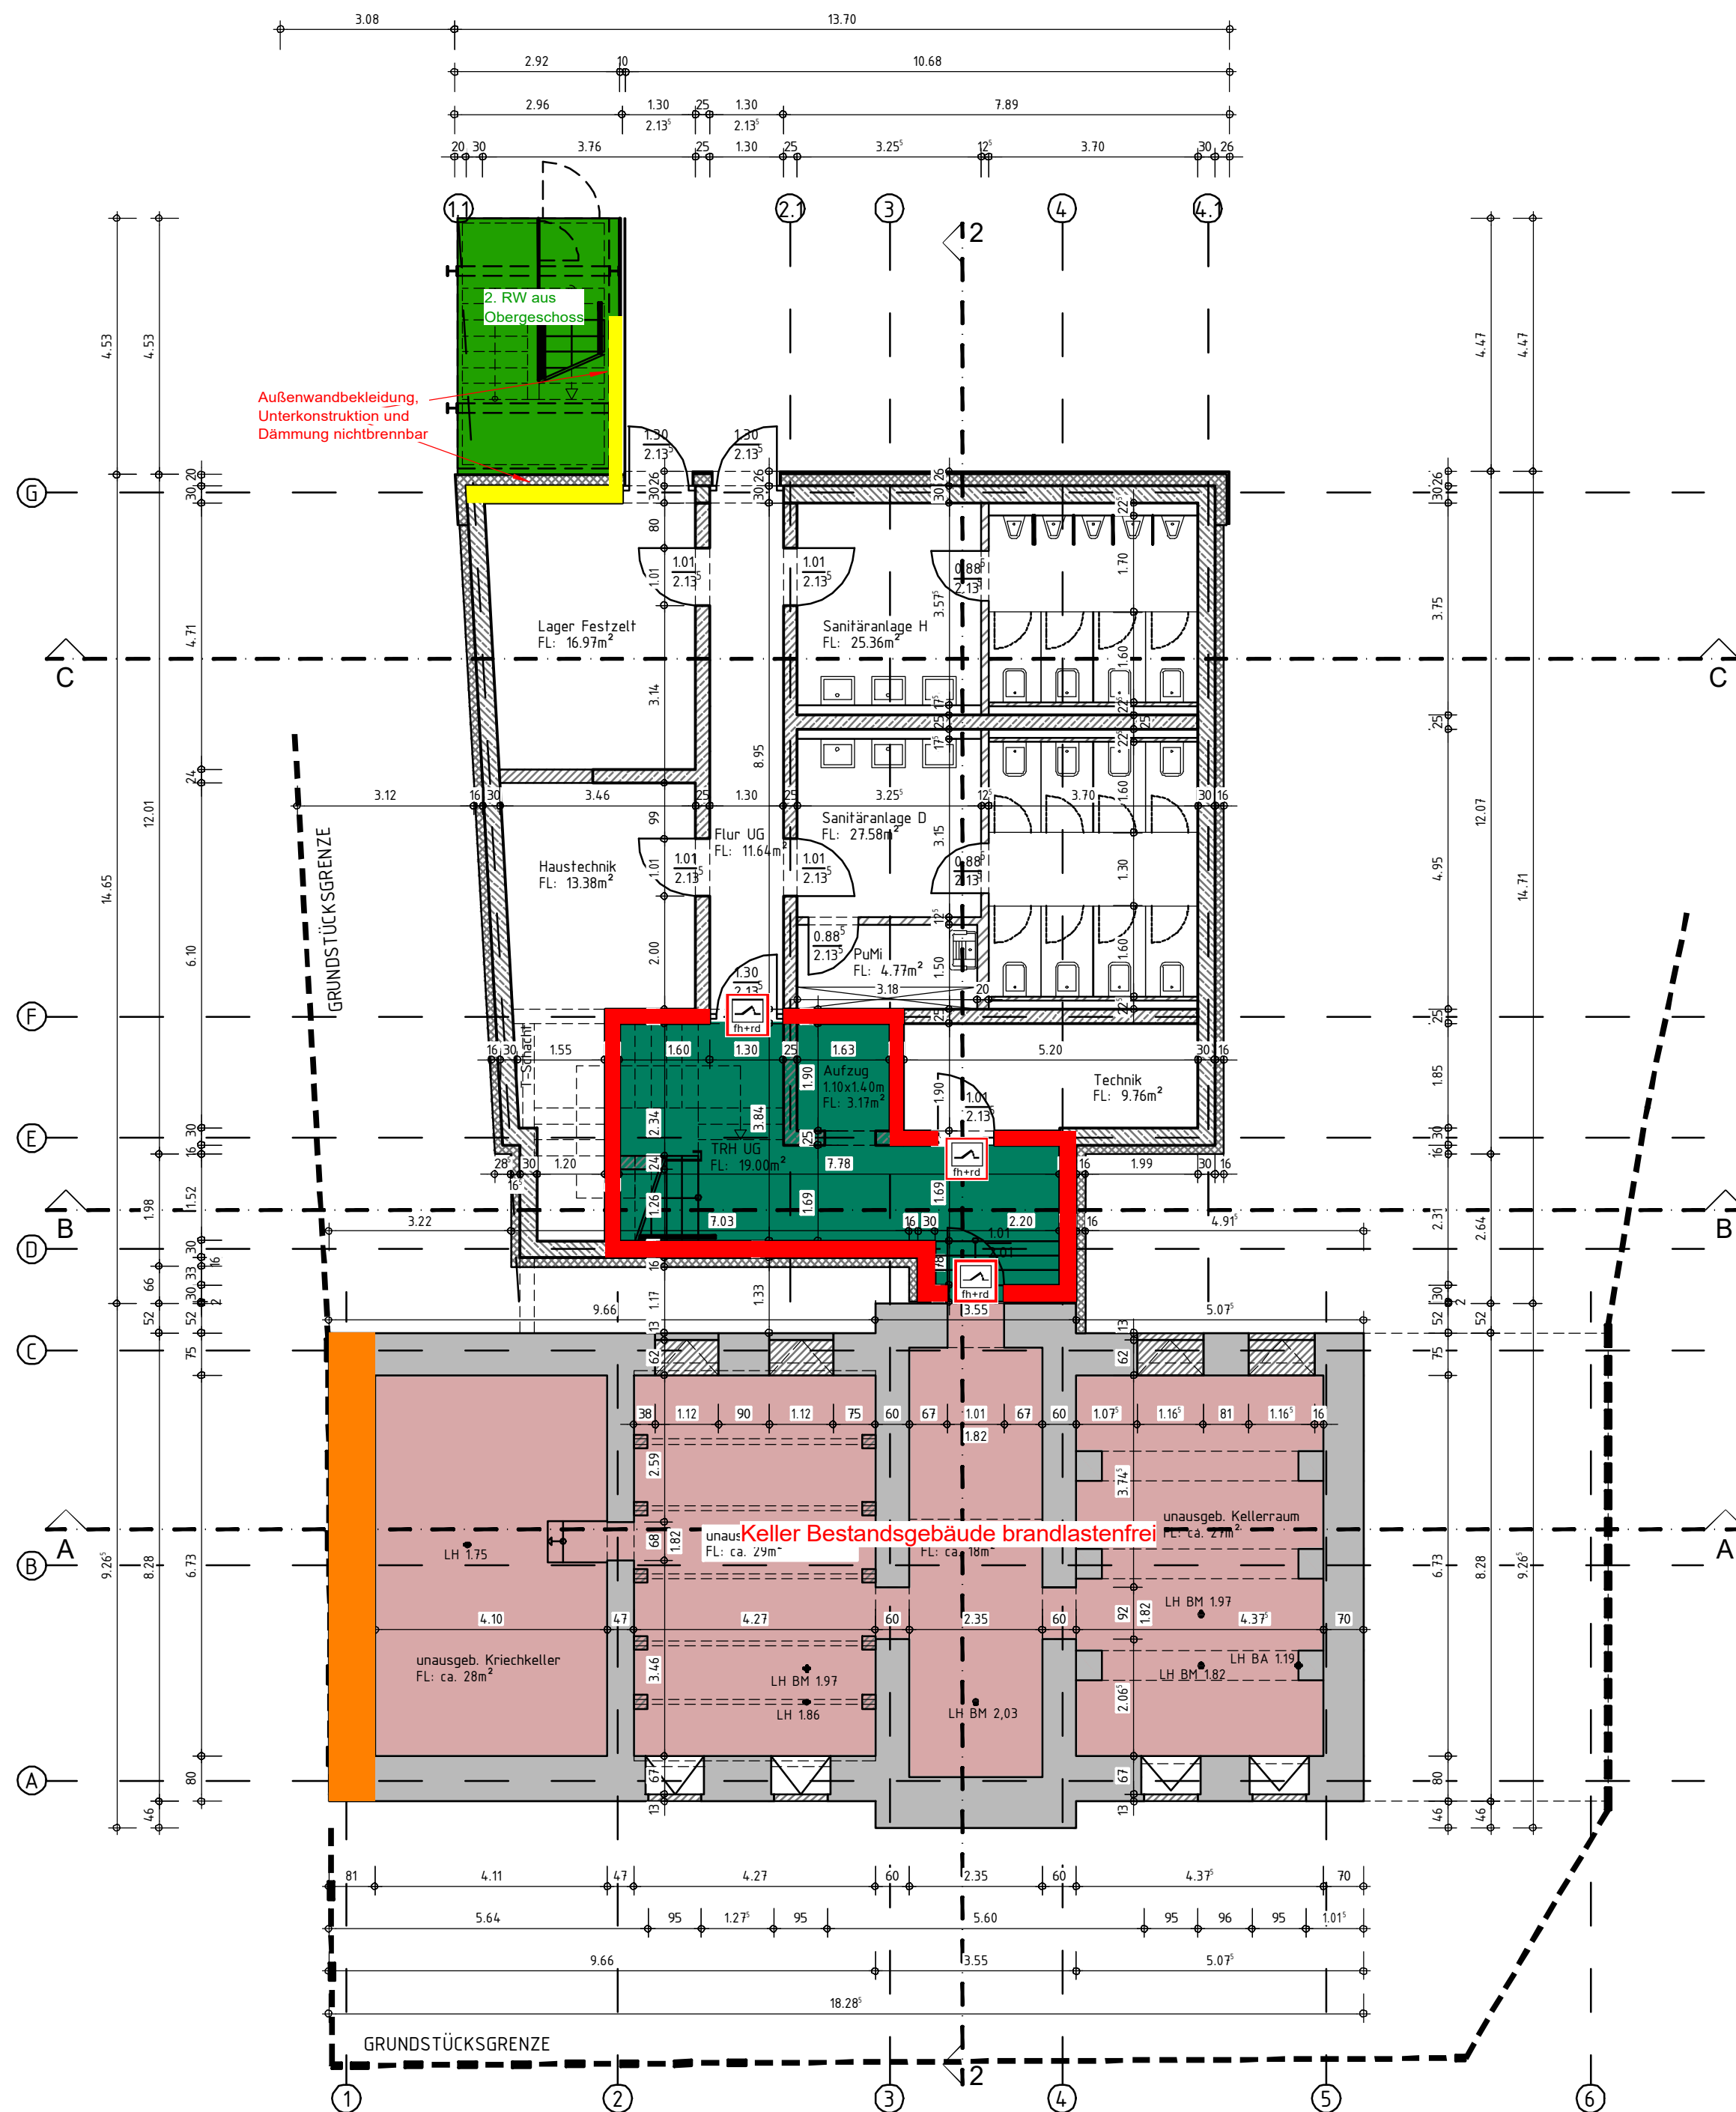


Legende:

- feuerhemmendes Bauteil (fh)
- feuerbeständiges Bauteil (fb)
- hochfeuerhemmendes Bauteil (hfh)
- notwendige Treppe
- notwendiger Treppenraum
- Rettungswegverlauf
- Notausgang
- Tür feuerhemmend und rauchdicht (fh+rd)
- ds Tür dicht- und selbstschließend

Projekt: 21-1011B
Sanierungs-, Um- und Anbauplanung
Bürgerhaus Werth
Dorfstraße 23
52224 Stolberg - Werth

Bauherr:
Kupferstadt Stolberg (Rhld.)
Abteilung 65.1 - Hochbau
Zweifallerstraße 277
52224 Stolberg

Plandarstellung:

Brandschutzplan
Untergeschoss