

GRUNDRISS OBERGESCHOSS

Tragende und aussteifende Bauteile feuerhemmend (fh)
Die textlichen Festsetzungen im Brandschutzkonzept sind maßgebend.




Legende:

- feuerhemmendes Bauteil (fh)
- feuerbeständiges Bauteil (fb)
- feuerhemmendes Bauteil (fh)
- notwendige Treppe
- notwendiger Treppenraum
- Rettungswegverlauf
- Notausgang
- Tür feuerhemmend und rauchdicht (fh+rd)
- Tür dicht- und selbstschließend

WDVS an Gebäudeabschlusswand nichtbrennbar

WDVS an Gebäudeabschlusswand nichtbrennbar

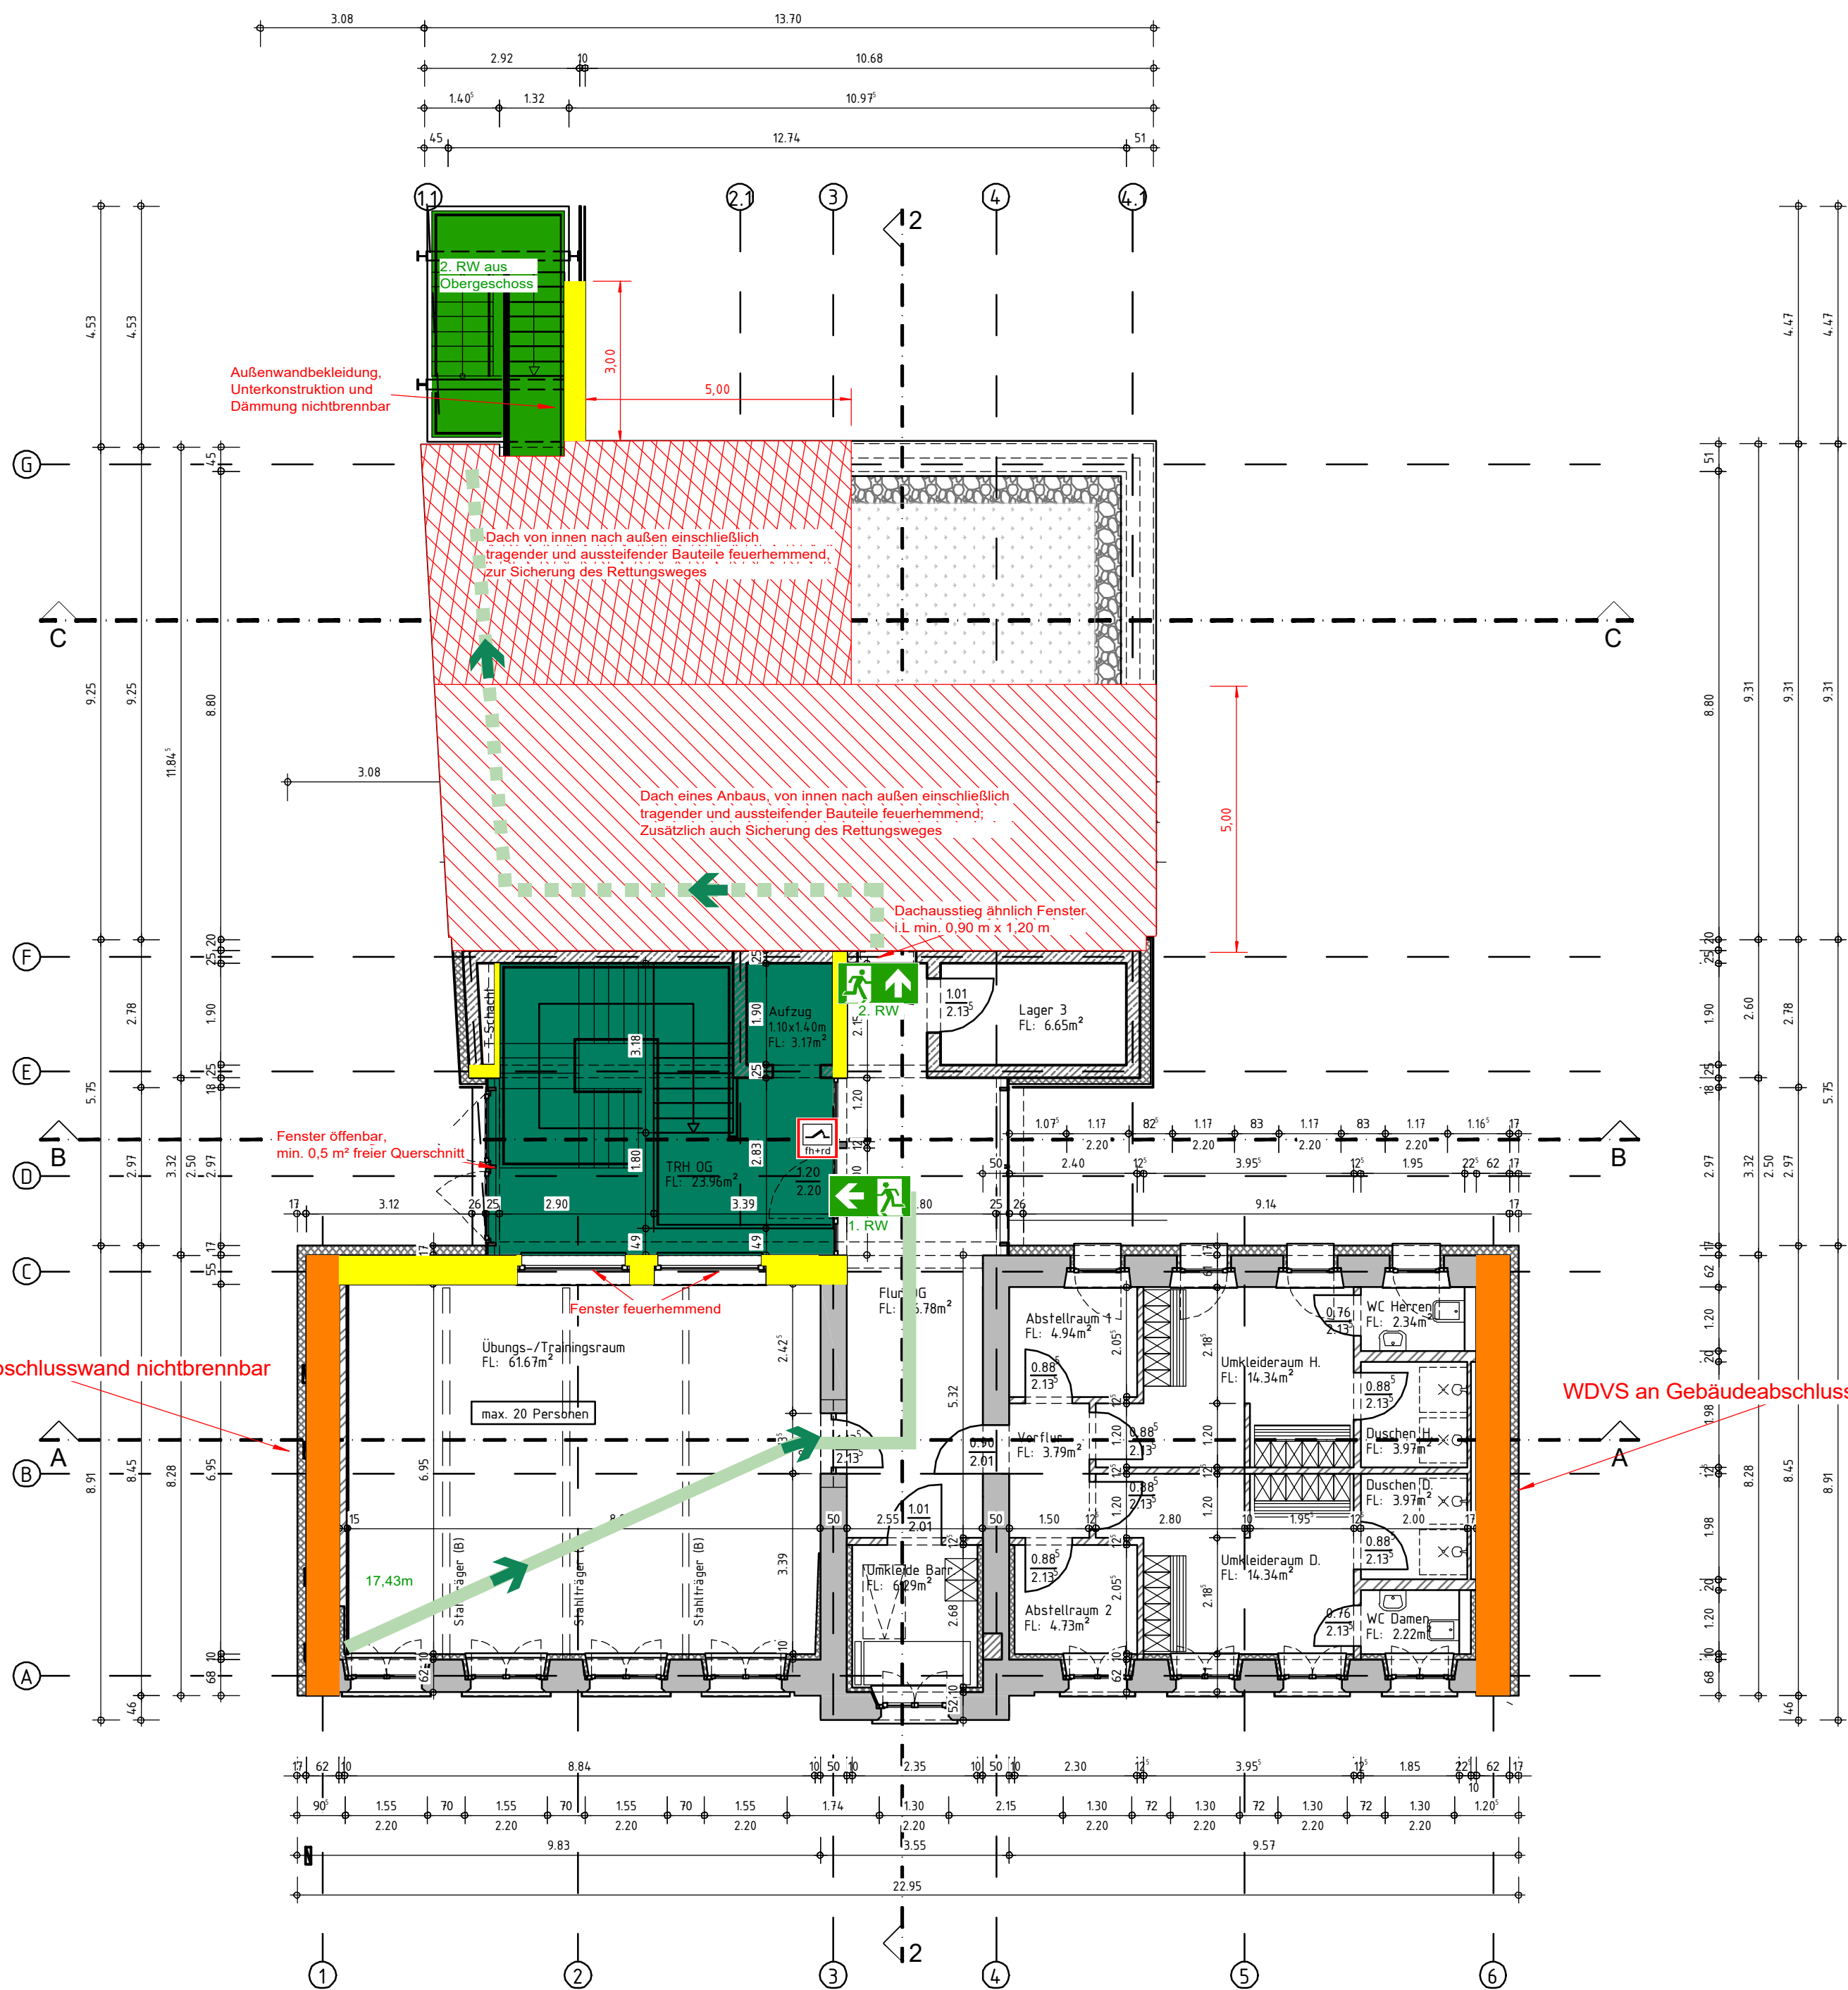

Projekt:
Sanierungs-, Um- und Anbauplanung
Bürgerhaus Werth
Dorfstraße 23
52224 Stolberg - Werth

Bauherr:
Kupferstadt Stolberg (Rhld.)
Abteilung 65.1 - Hochbau
Zweifallerstraße 277
52224 Stolberg

Plandarstellung:
**Brandschutzplan
Obergeschoss**