


Tragende und aussteifende Bauteile feuerhemmend (fh)

Die textlichen Festsetzungen im Brandschutzkonzept sind maßgebend.



Legende:

- feuerhemmendes Bauteil (fh)
- feuerbeständiges Bauteil (fb)
- feuerhemmendes Bauteil (fh)
- notwendige Treppe
- notwendiger Treppenraum
- Rettungswegverlauf
- Notausgang
- Tür feuerhemmend und rauchdicht (fh+rd)
- ds Tür dicht- und selbstschließend

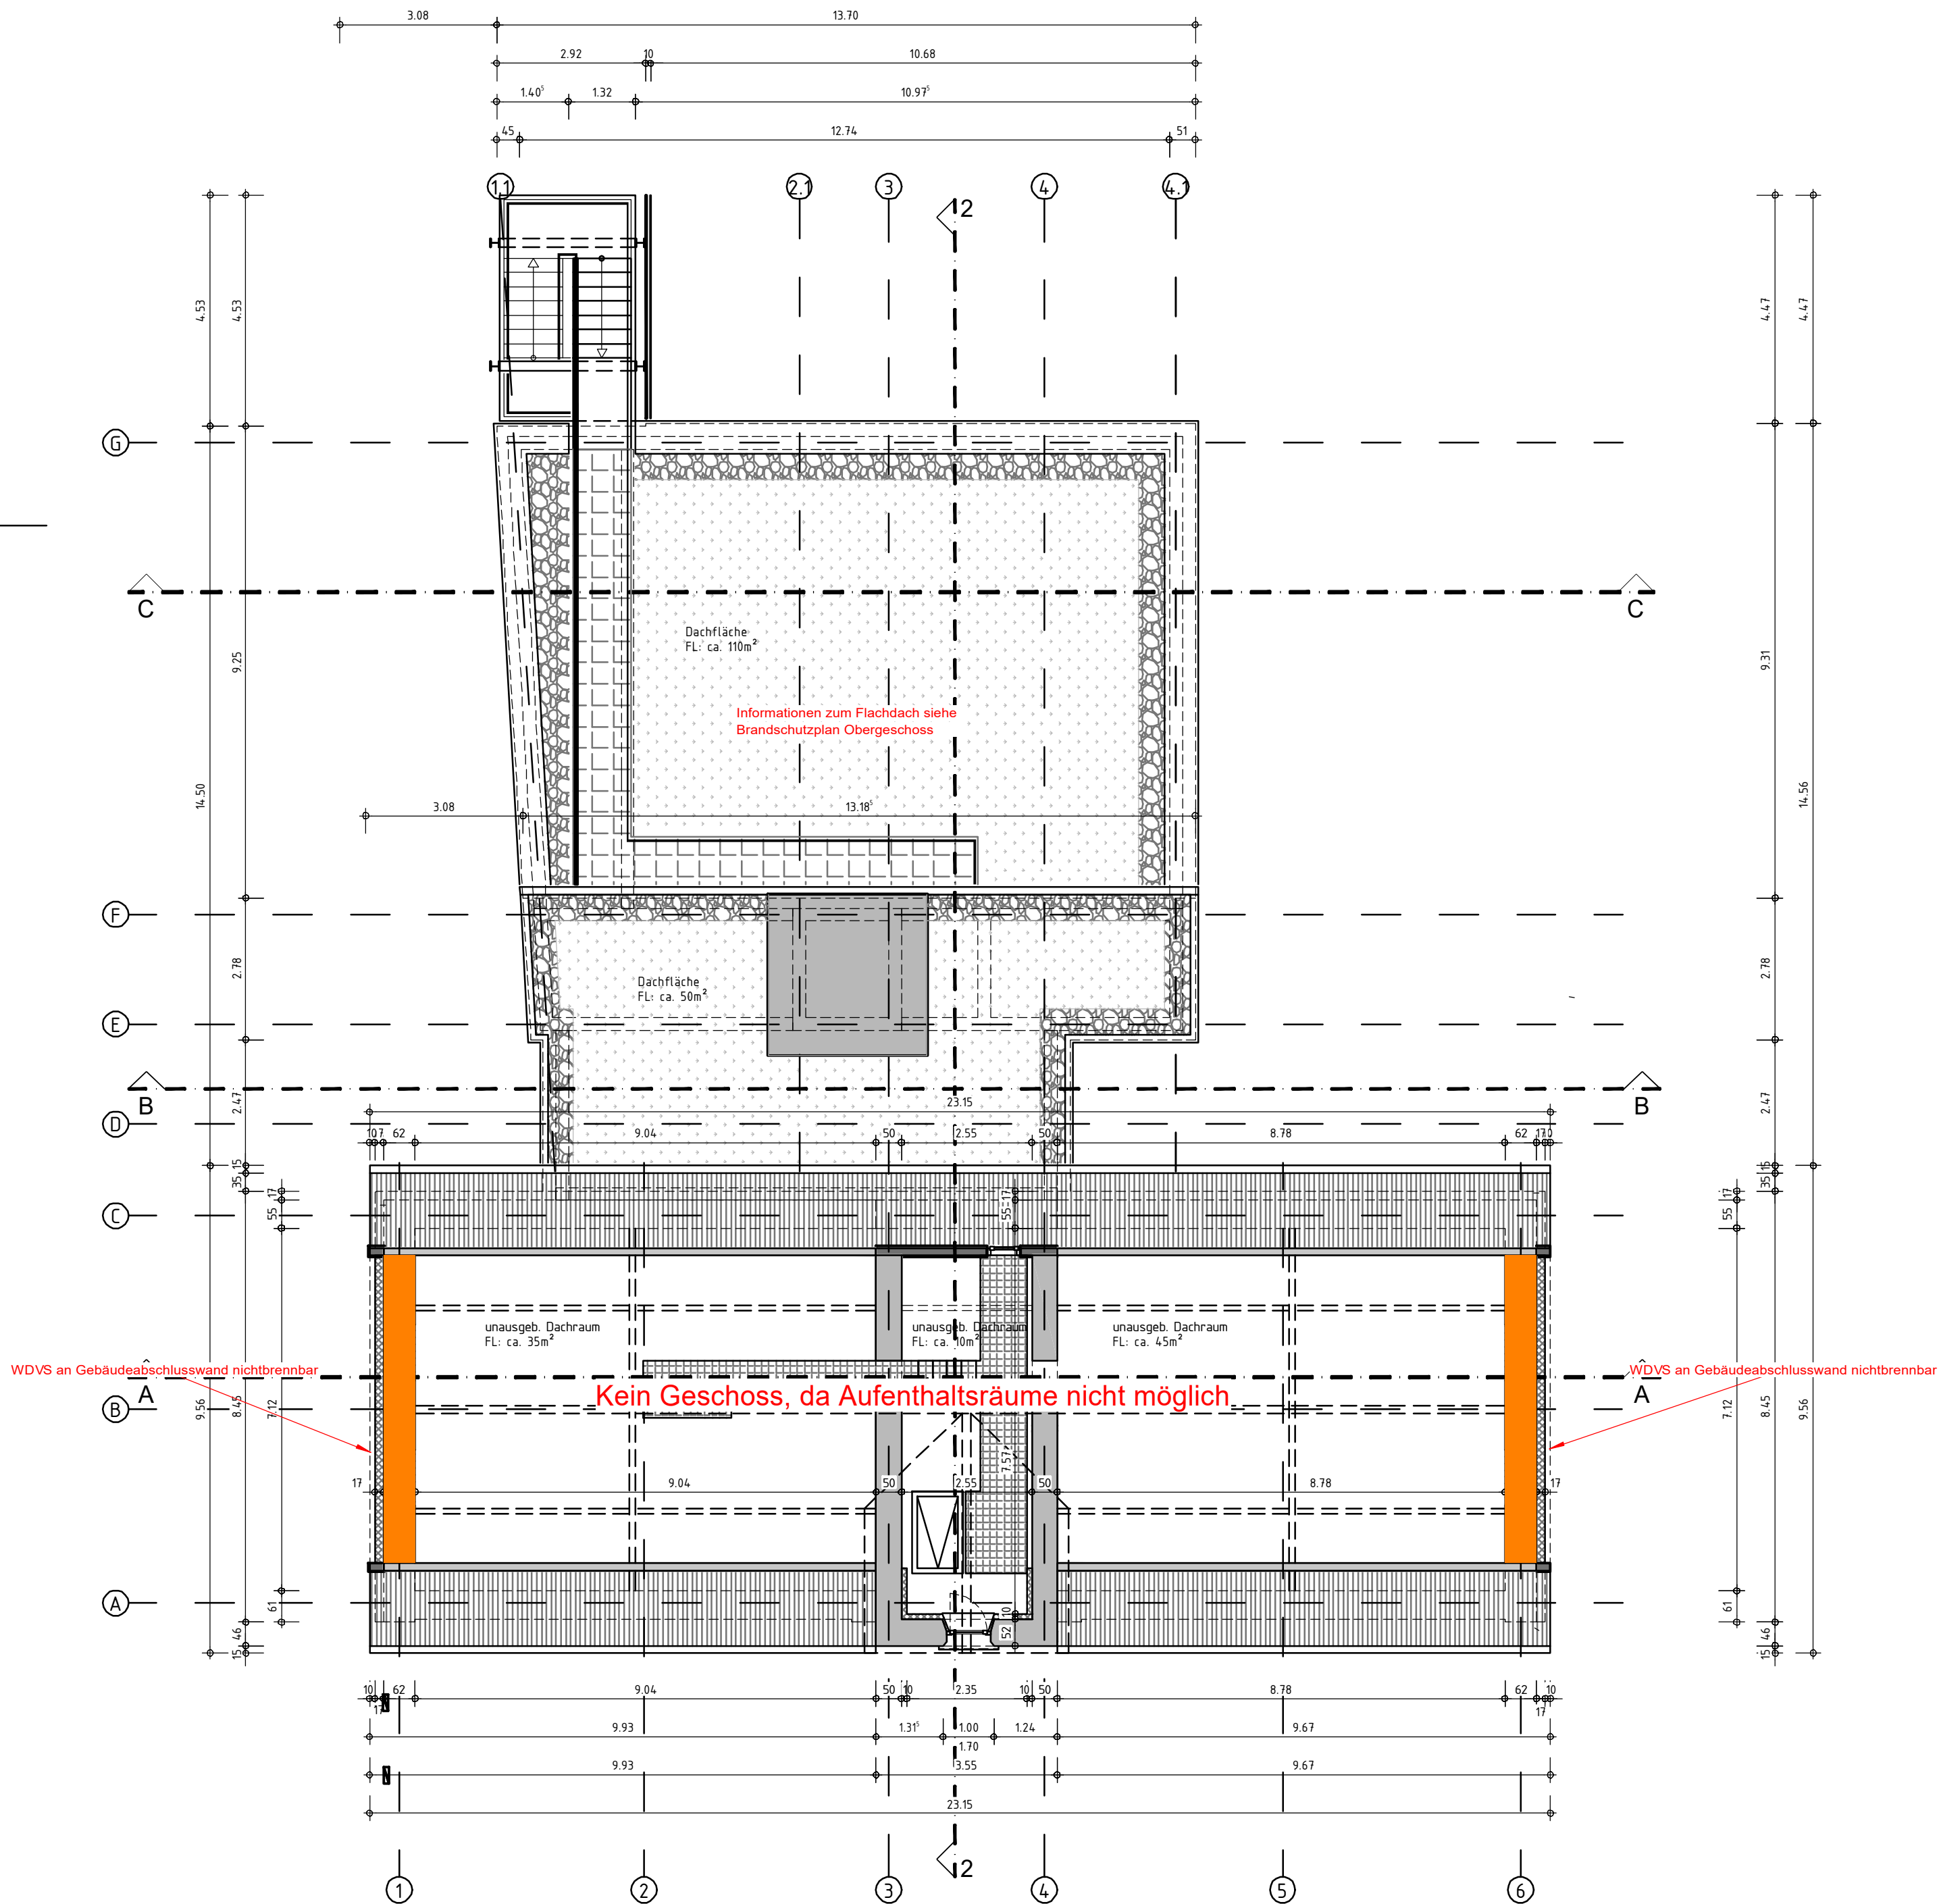

Projekt:

Sanierungs-, Um- und Anbauplanung
Bürgerhaus Werth
Dorfstraße 23
52224 Stolberg - Werth

Bauherr:

Kupferstadt Stolberg (Rhld.)
Abteilung 65.1 - Hochbau
Zweifallerstraße 277
52224 Stolberg

Plandarstellung:

Brandschutzplan Dachgeschoss

06.12.2024

Blatt-Nr.:

B5