


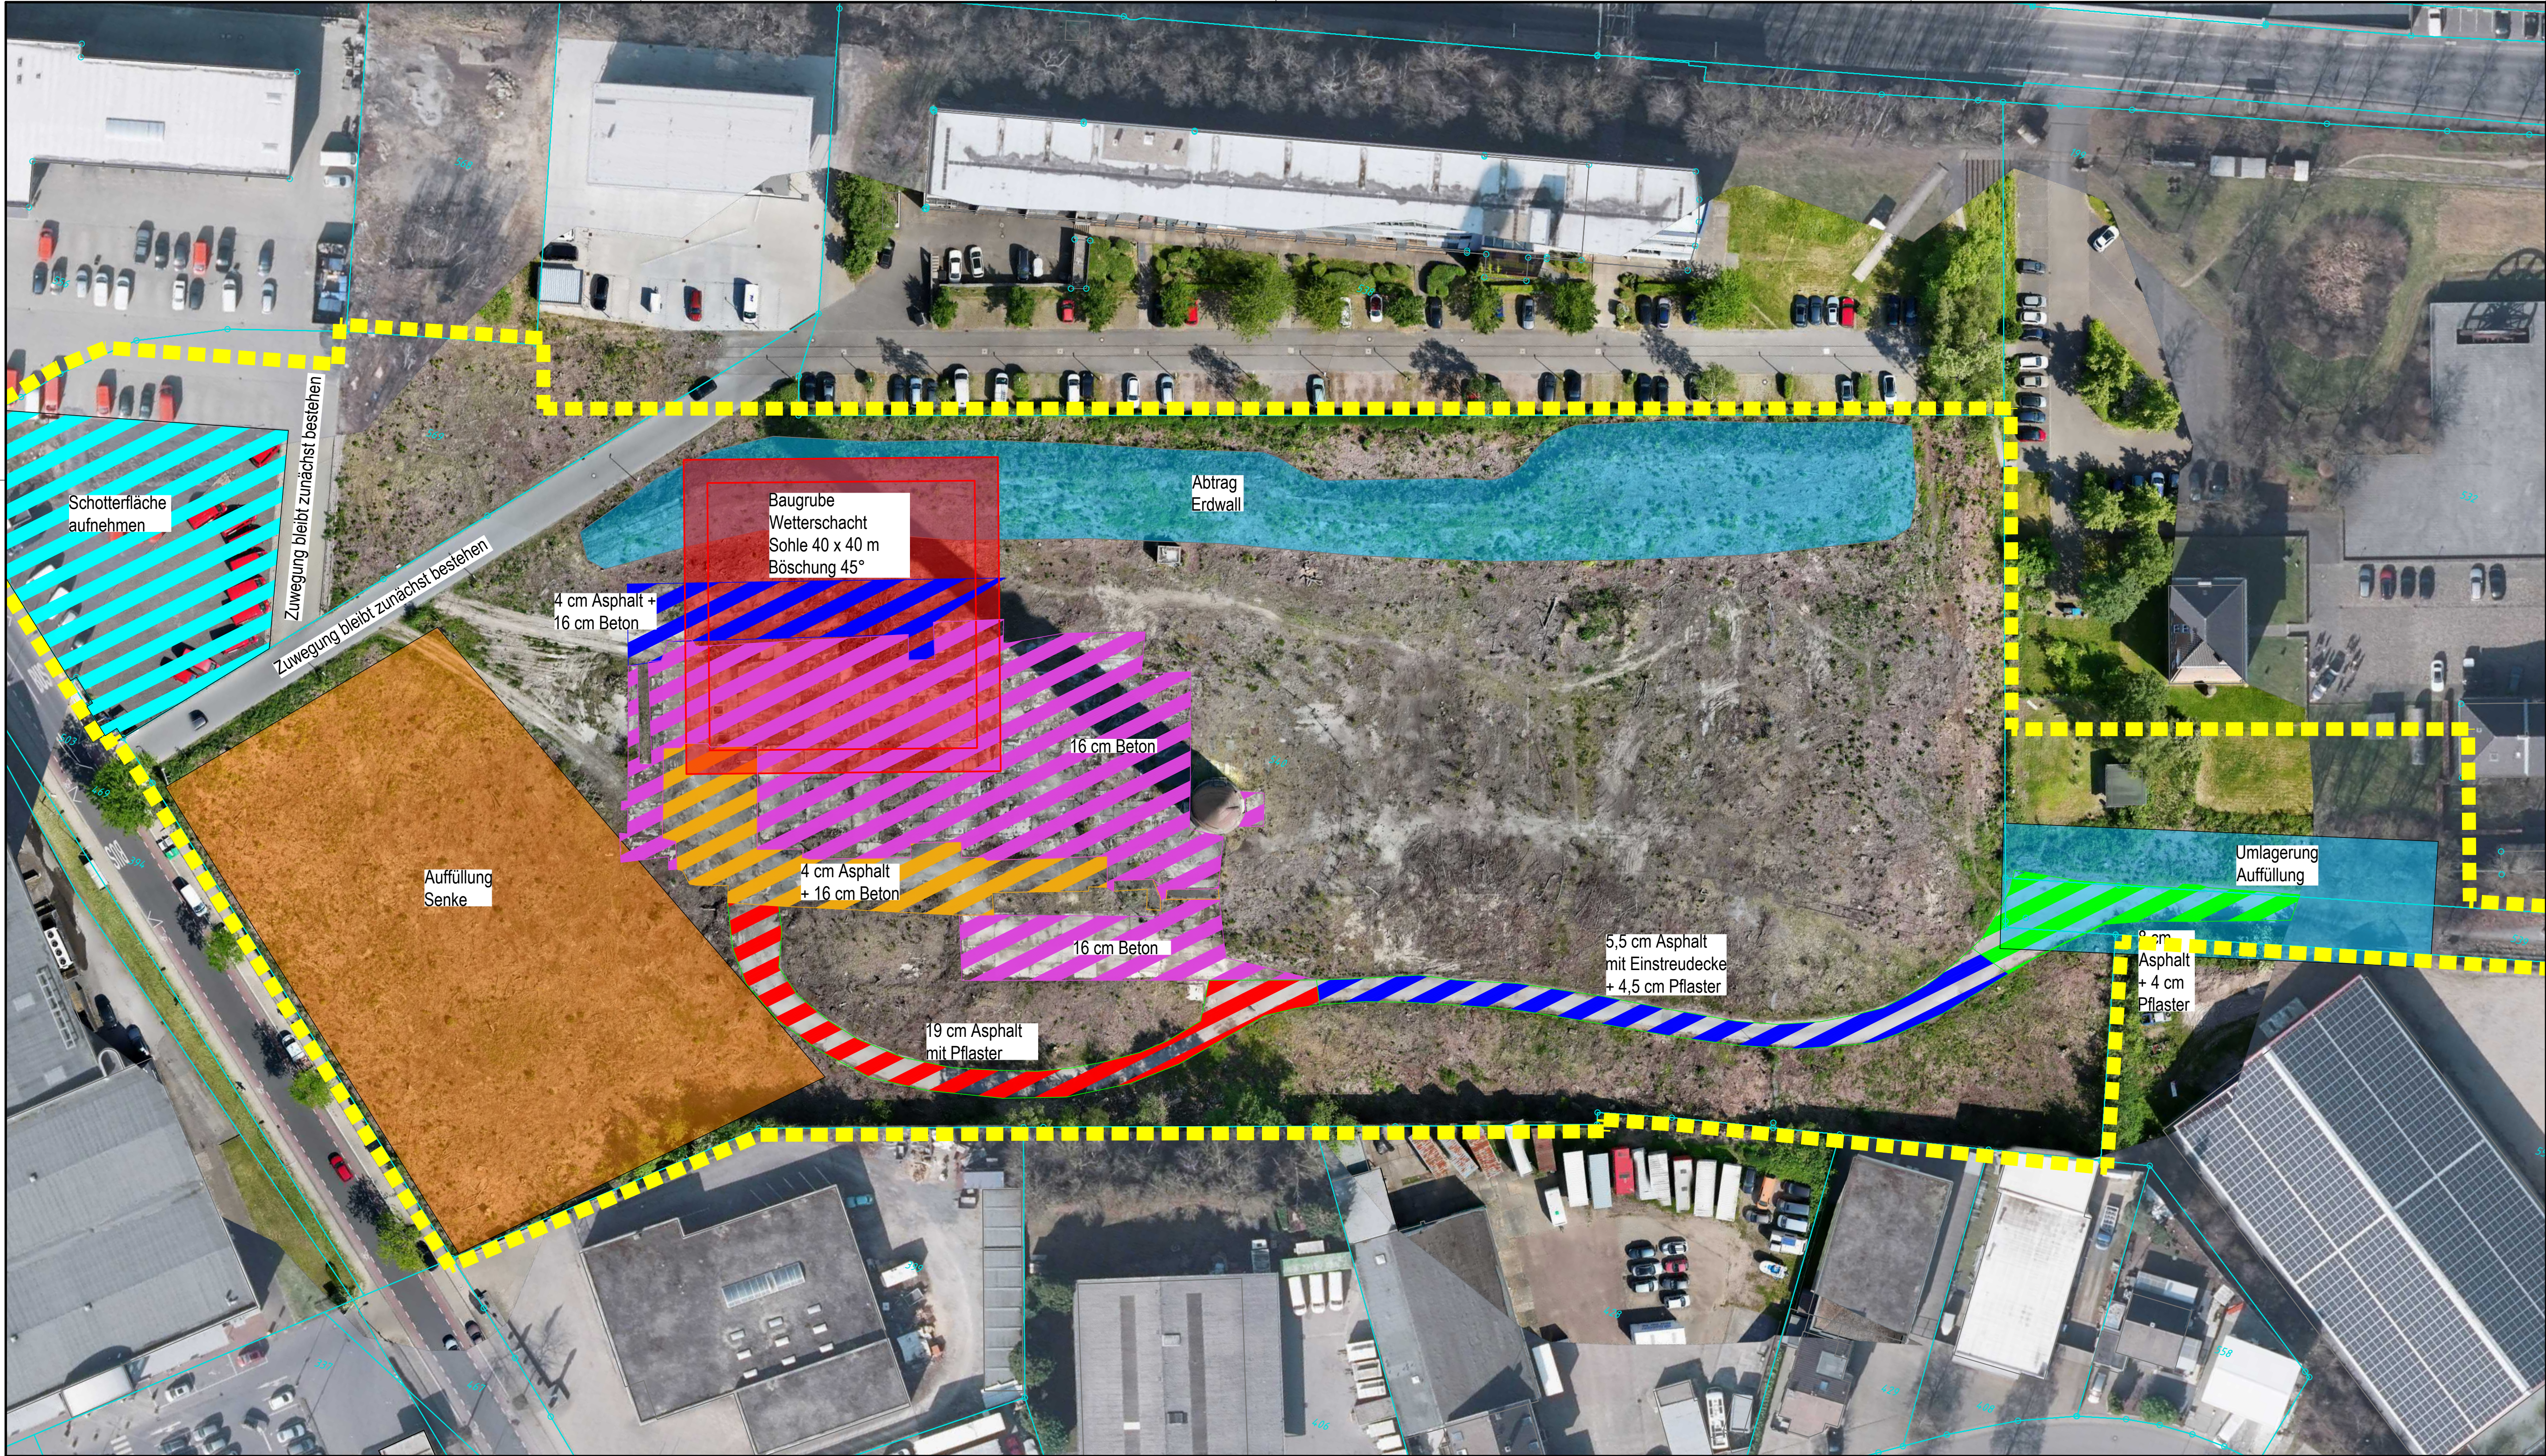

NUR ZUR KALKULATION				
Nr.:	Ä = Änderung, E = Ergänzung	Gezeichnet:	Bearbeitet:	Datum:

Auftraggeber: Kupferstadt Stolberg Rathausstraße 11-13 52222 Stolberg Telefon: 0 24 02 / 13-0 Telefax: 0 24 02 / 13-3 33 E-Mail: info@stolberg.de			
Projekt: Erschließung Zincoli-Gelände in Stolberg			
Planart: Maßnahmenplan		Planungsstand: Übersichtsplan Geologie	
Projekt-Nr.: 2024-10-12	Blatt-Nr.: SZG-S-E-MP01	Maßstab: 1 : 500	
Datum: 24. Juni 2026	Bearbeitet:	Gezeichnet:	
Format: 594 x 970 mm	Dateiname: Maßnahmenplan.dwg		