
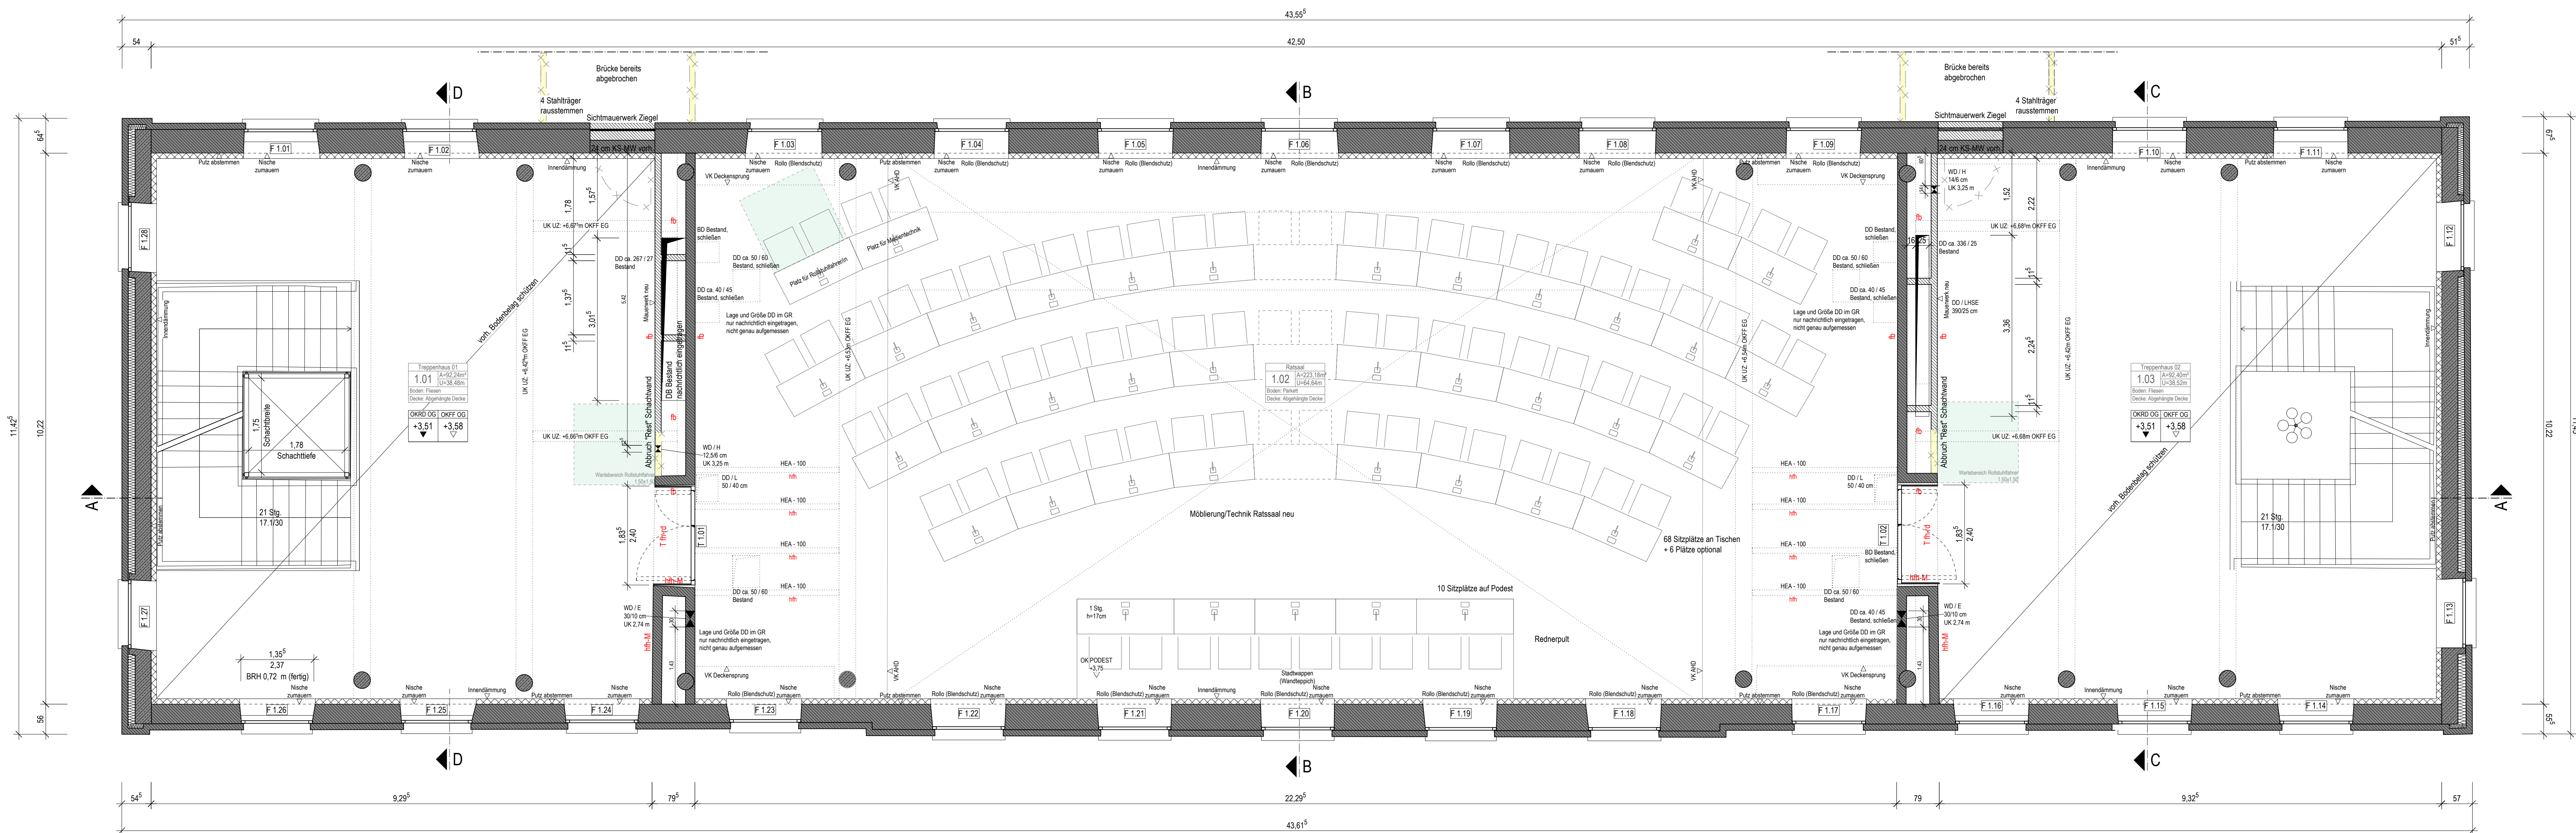


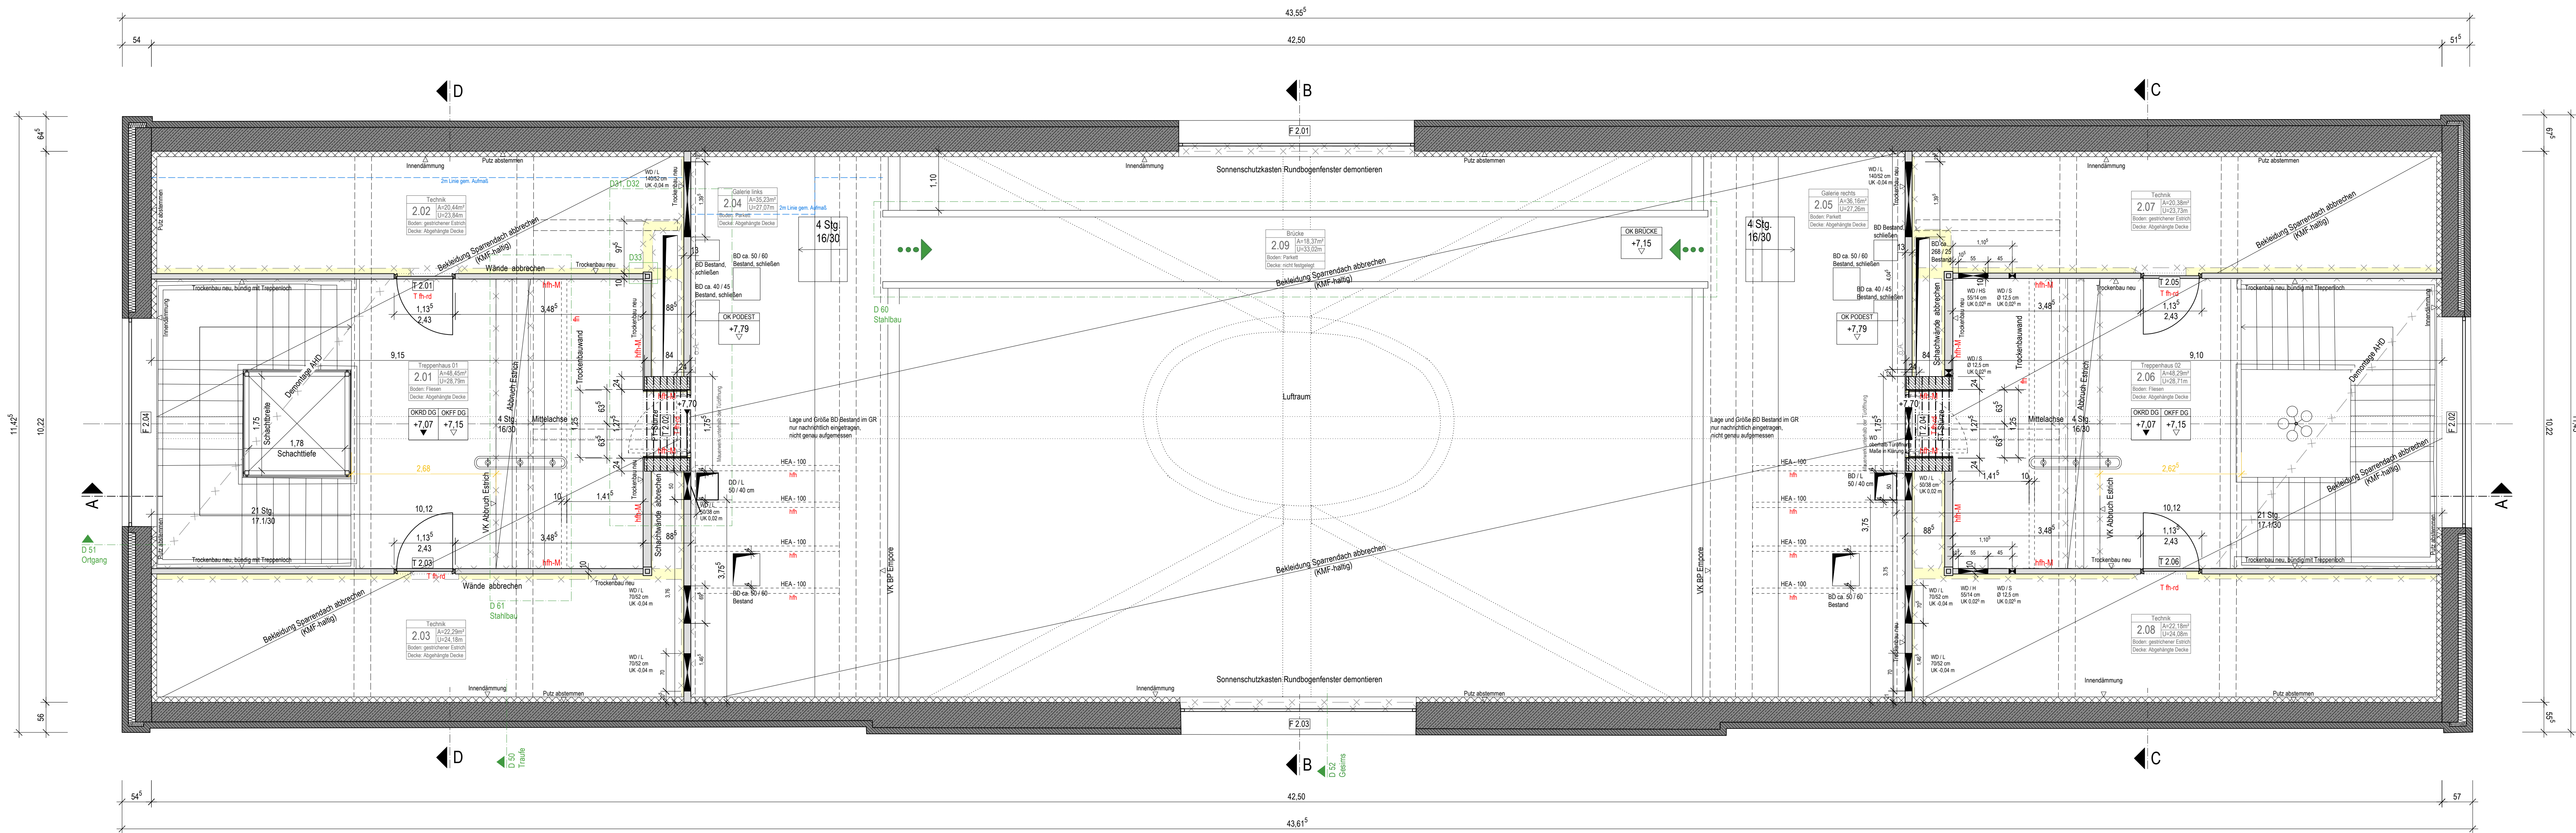

LEGENDE			
	Mauerwerk		Mauerwerk Restand
	Stahlbau		Stahlbau Restand
	Lichtbau		Abbruch Massivbau
	Einrichtung Mauerwerk		Abbruch Stahlbau
	Einrichtung Stahlbau		Abbruch Holz
	Einrichtung Holz		Abbruch Mauerwerk
	Einrichtung Mauerwerk Restand		Abbruch Stahlbau Restand
	Einrichtung Stahlbau Restand		Abbruch Holz Restand
	Einrichtung Holz Restand		Abbruch Mauerwerk Restand

Alle Maße sind vor Arbeitsbeginn eigenverantwortlich zu überprüfen. Maß- oder Inhaltsabweichungen in diesen Plänen sind vor Ausführung unverzüglich mit den Architekten abzustimmen.
Plan nur in Verbindung mit den jeweiligen Fachplanungen gültig.

AUSFÜHRUNG
ANLAGE ZUR AUSSCHREIBUNG

Objekt:
HISTORISCHES RATHAUS
STOLBERG

Adresse:
Rathausstr. 11-13, 52222 Stolberg

Gemarkung:
Stolberg

Flur:
012

Flurstück:
425

Plan:
6.11

Indiz:
1:50

Datum:
04.04.2025

Planentwurf:
GRUNDRISS OG + D6

Plan:
6.11

Indiz:
1:50

Datum:
04.04.2025

Umbrechtschein liegt bei den Architekten