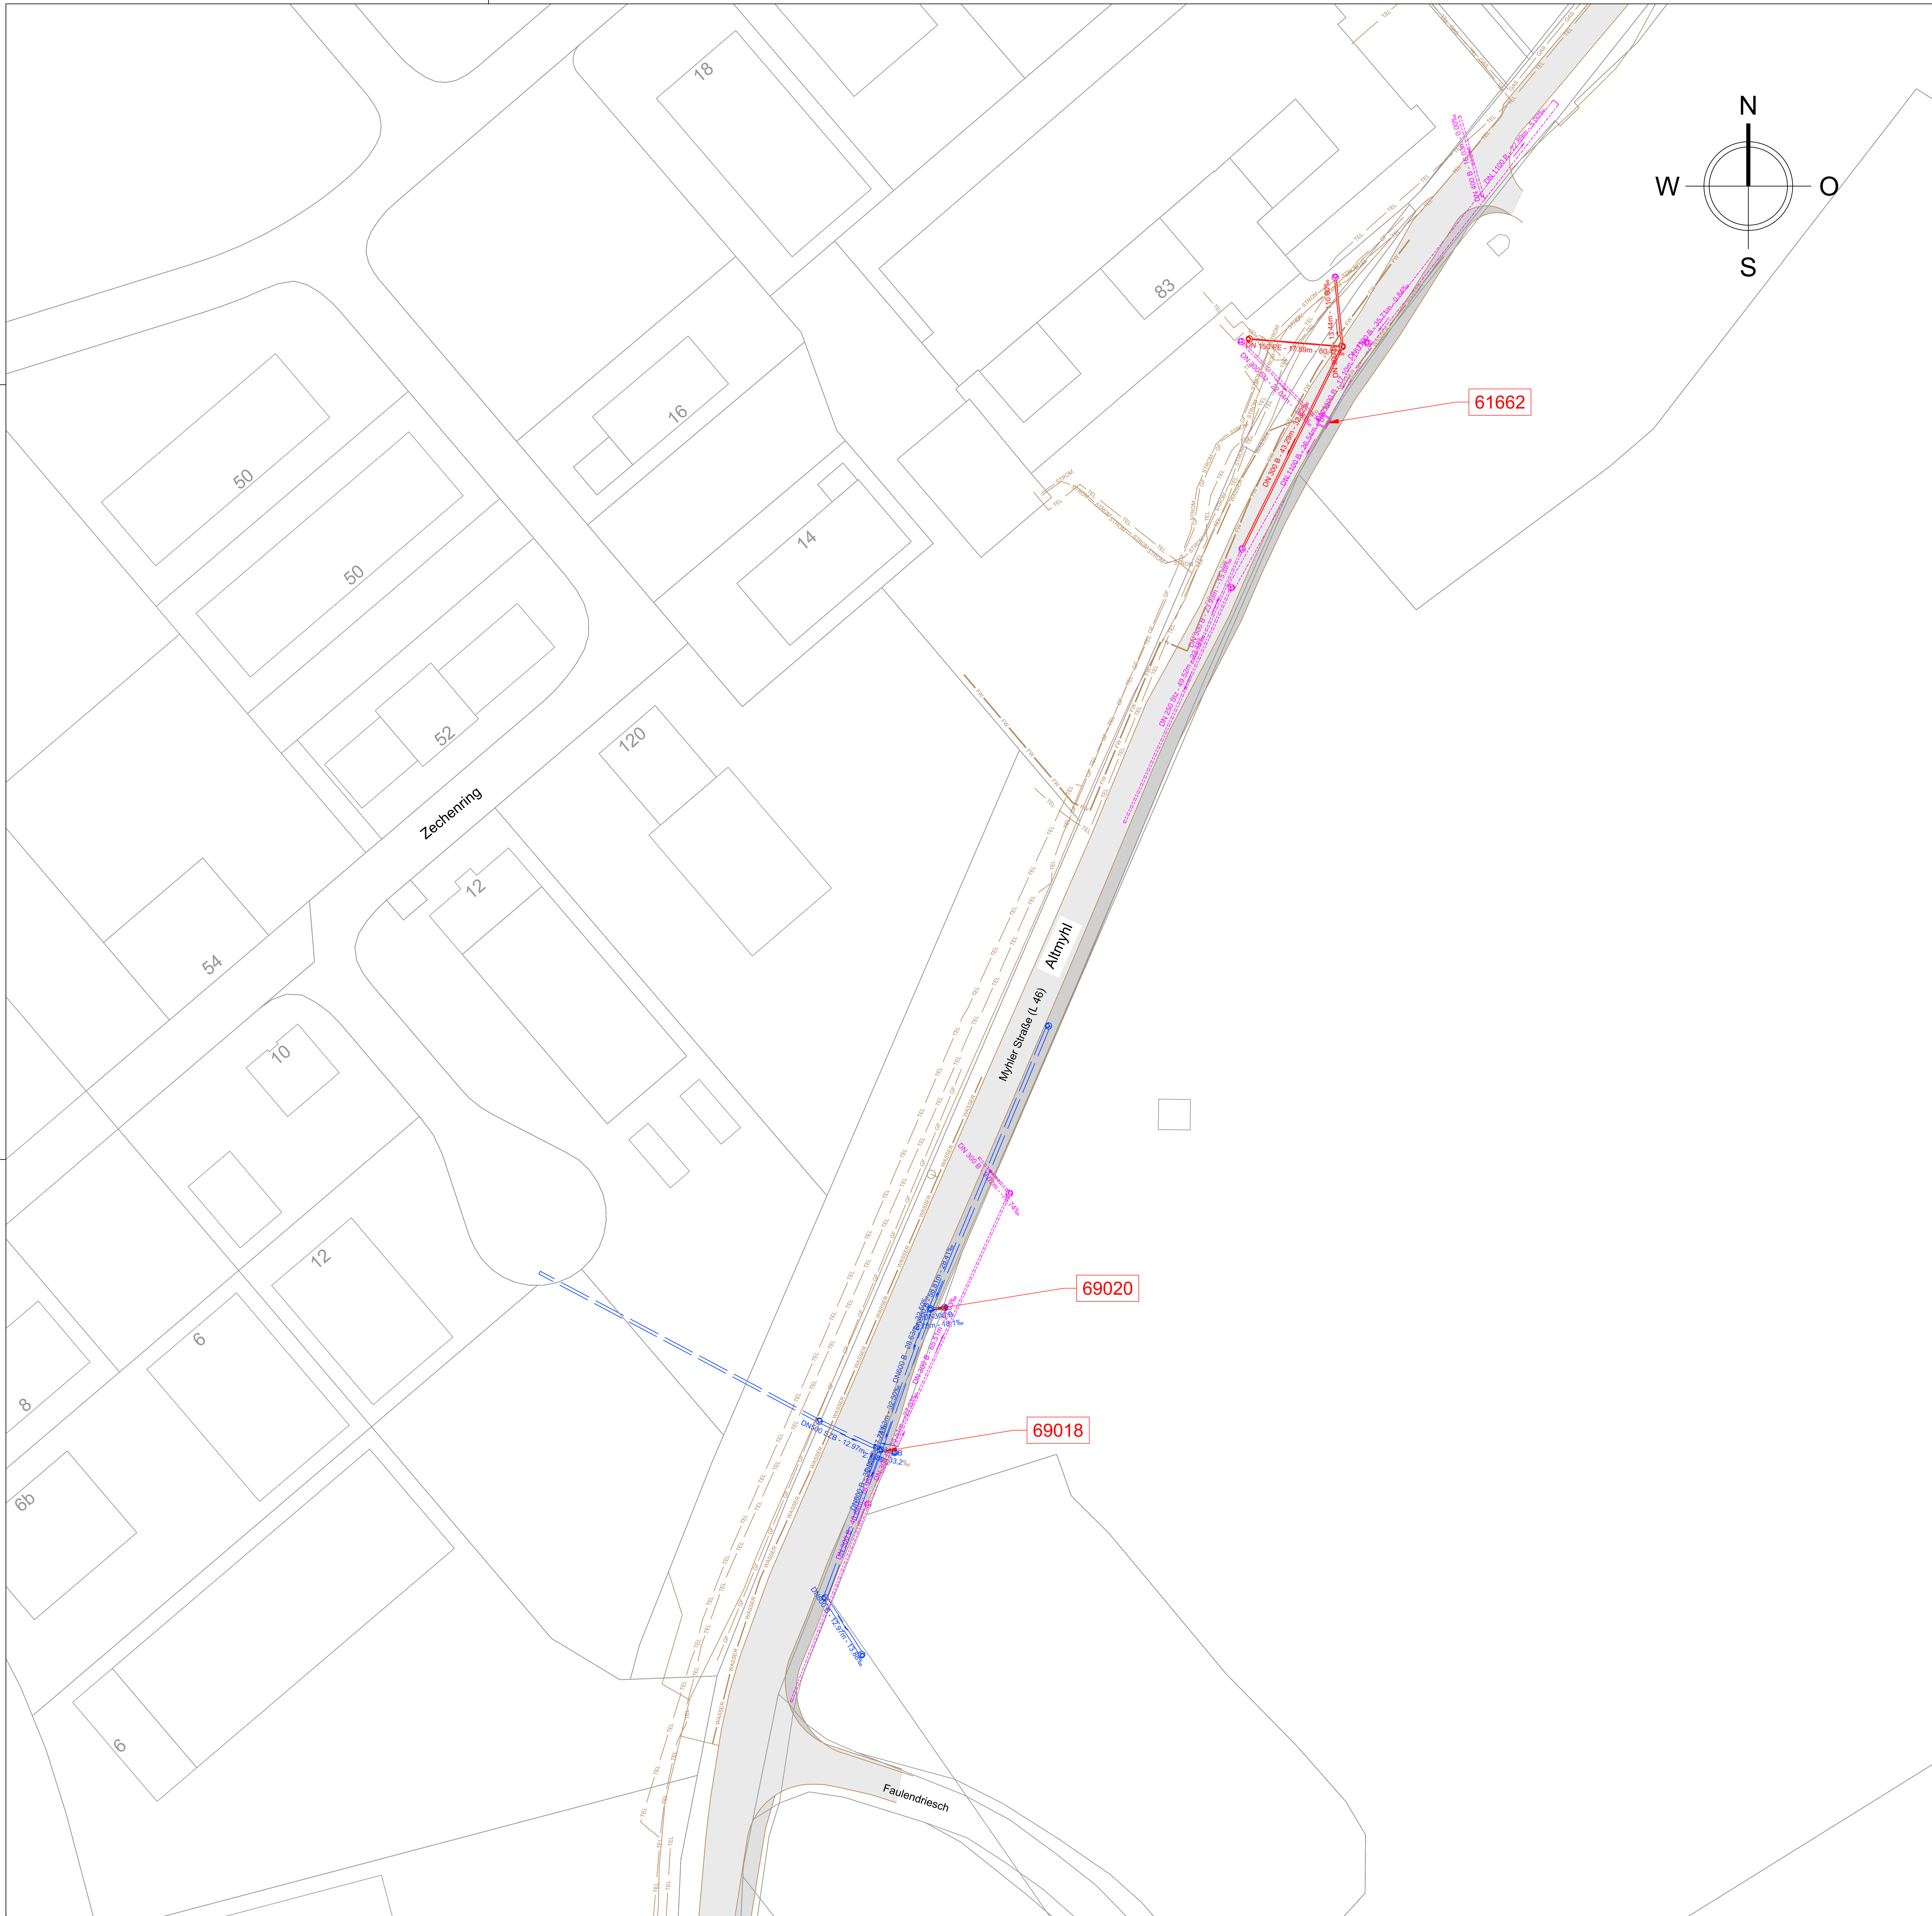

Index	Änderungen	Datum	Zeichen

Bauherr: ORT, den DATUM	Planverfasser: Aachen, den

Bauherr: Wasserverband Eifel-Rur

Projekt: Hückelhoven, Myhler Straße
Instandsetzung von 3 Kanalschächten

Planungsphase: Ausführungsplanung	Plan-Nr.: 5T-ML-002-00	Index
Planart/-inhalt: Übersichtslageplan	Lagebezug: ETRS89	Höhenbezug/Höhenanschluss: DHHN2016

Projekt-Nr.	Größe	Maßstab	Planverfasser
20250312	745 x 950	1:500	
Datum: 01.12.2025	Gezeichnet	Geprüft	