

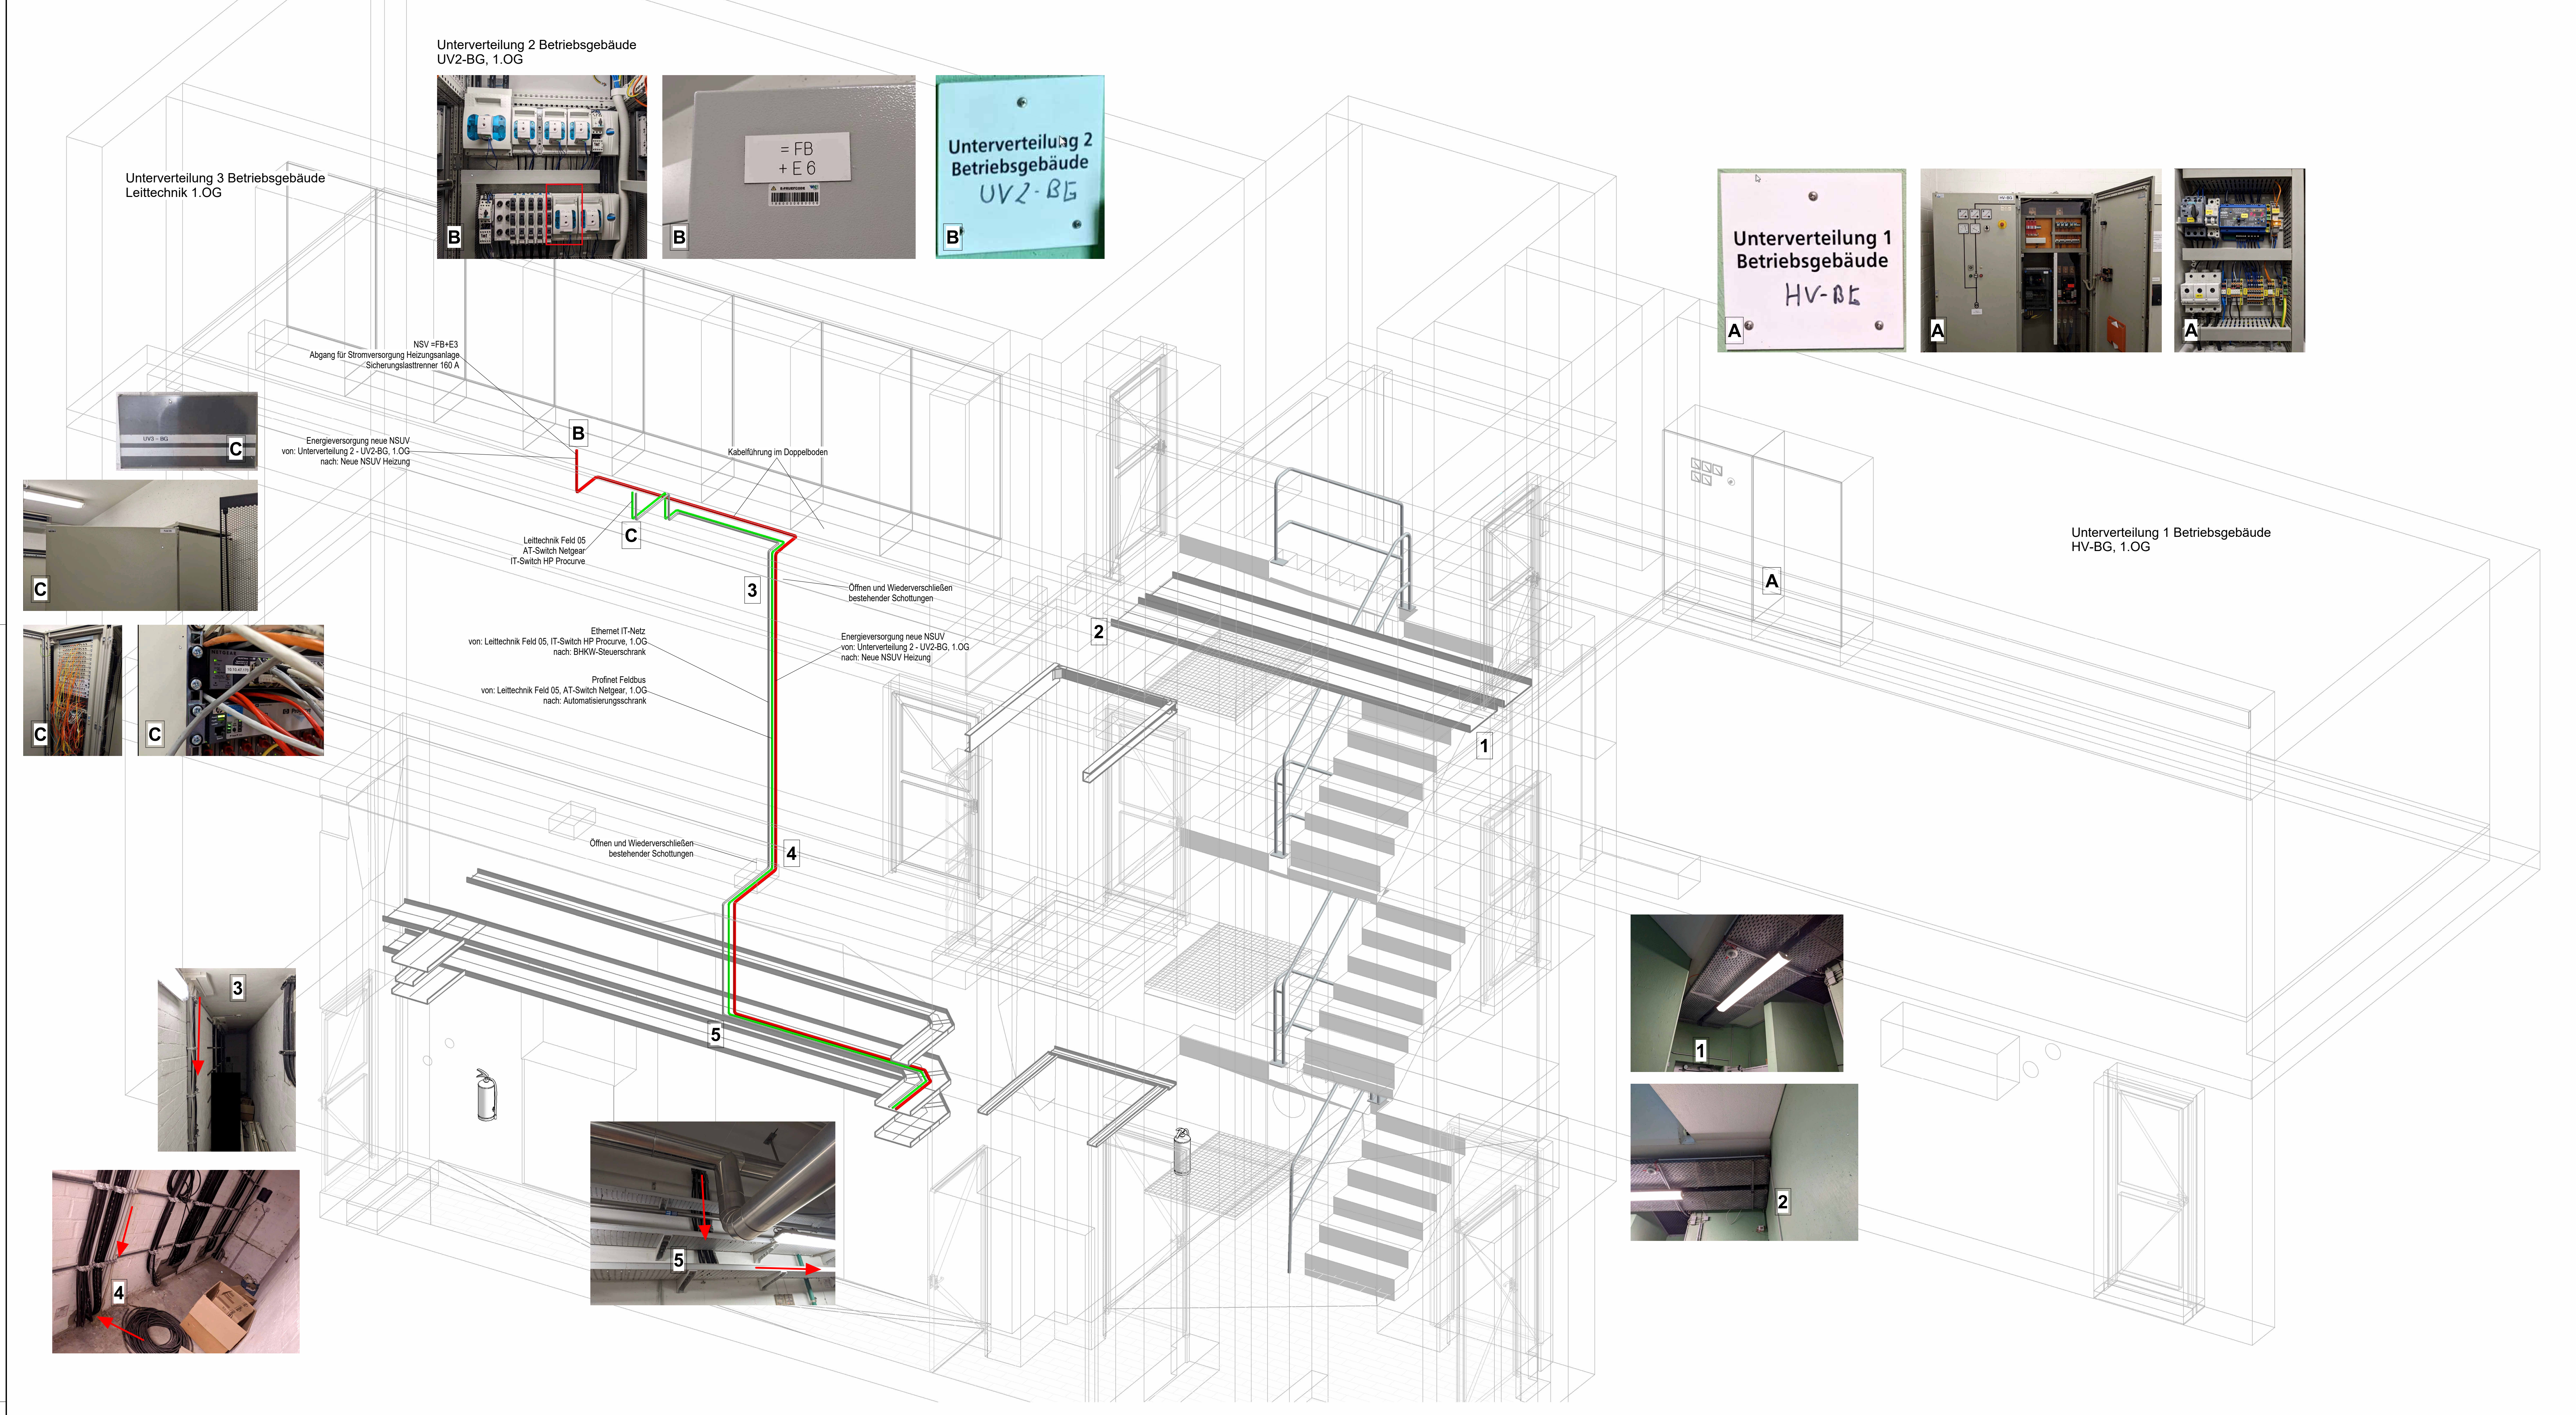


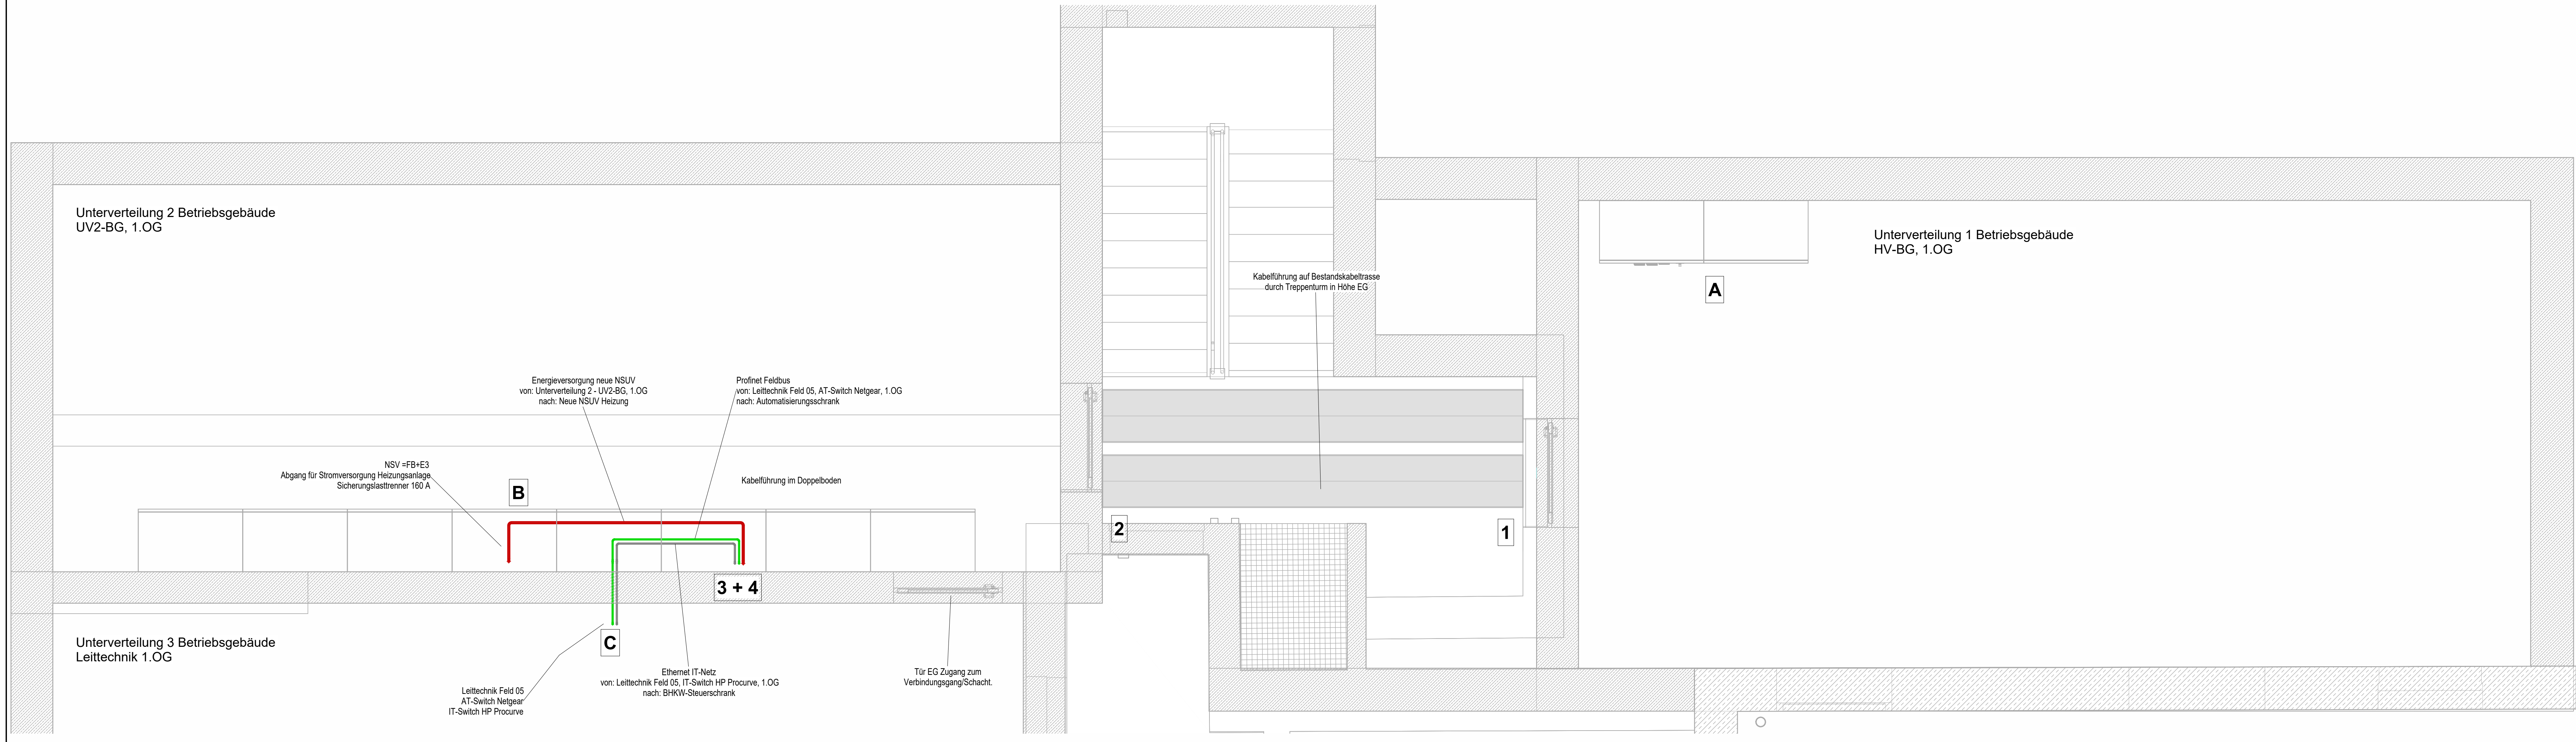

Legende

- Leistungseinspeisung BHKW
- Energieversorgung neue NSUV Heizung und Messtechnik LPG-Tank (erdverlegt im Außenbereich)
- Signale zentraler NA-Schutz BHKW
- Signale Messtechnik LPG-Tank (erdverlegt im Außenbereich)
- Ethernet IT-Netz
- Profinet Feldbus
- Profibus Feldbus

- Schnitt Betriebsgebäude aus 3D-Scan
- Schnitt Betriebsgebäude näherungsweise nachmodelliert

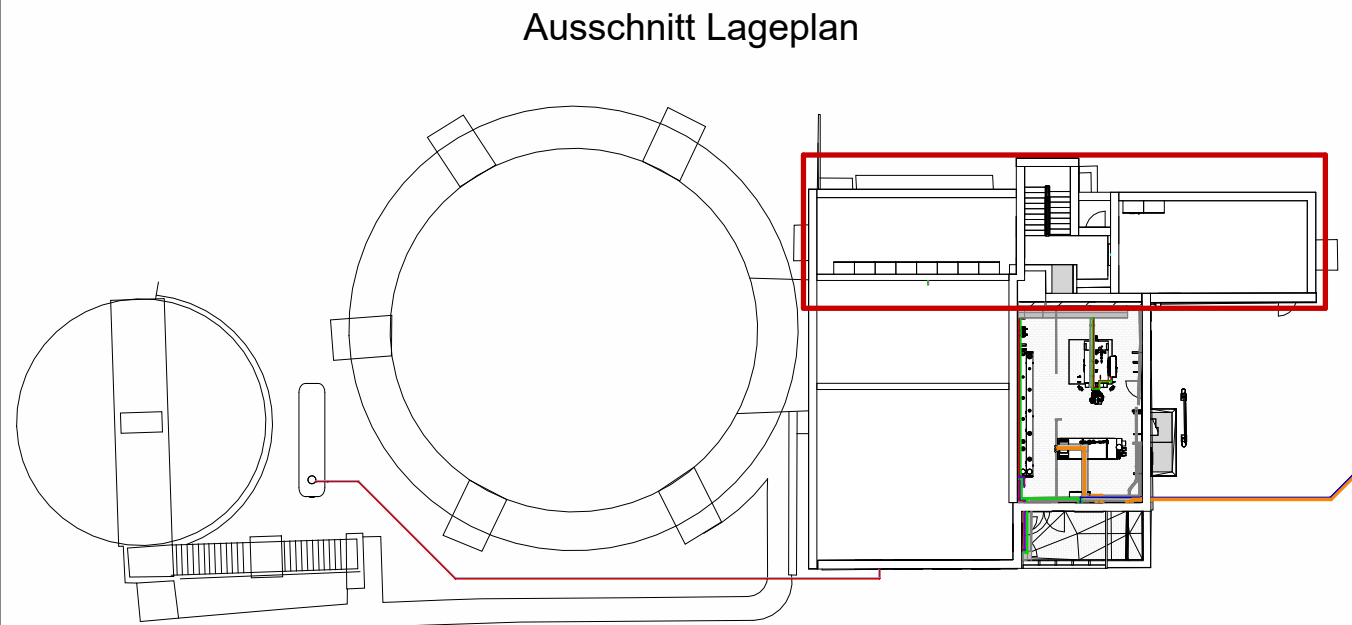

Wasserverband Eifel-Rur			
Eisenbahnstraße 5 52353 Düren			
Projekt: KA Eilendorf - Reinvestition Heizungsanlage und Blockheizkraftwerk			
Darstellung: Ausführungsplanung - Verlauf MSR-Kabel Unterverteilungen/Leittechnik 1.OG nach -1UG			
Leistungsphase: LP05			
Maßstab: 1 : 25		Datum: 05.08.2025	
gepr. 16.04.2025		Name:	
Freigabe		Originalgröße: (1189mm x 841mm)	
Datei: siehe linken Planrand		Zeichnungs-Nr.: 2130018-05-E-010	