

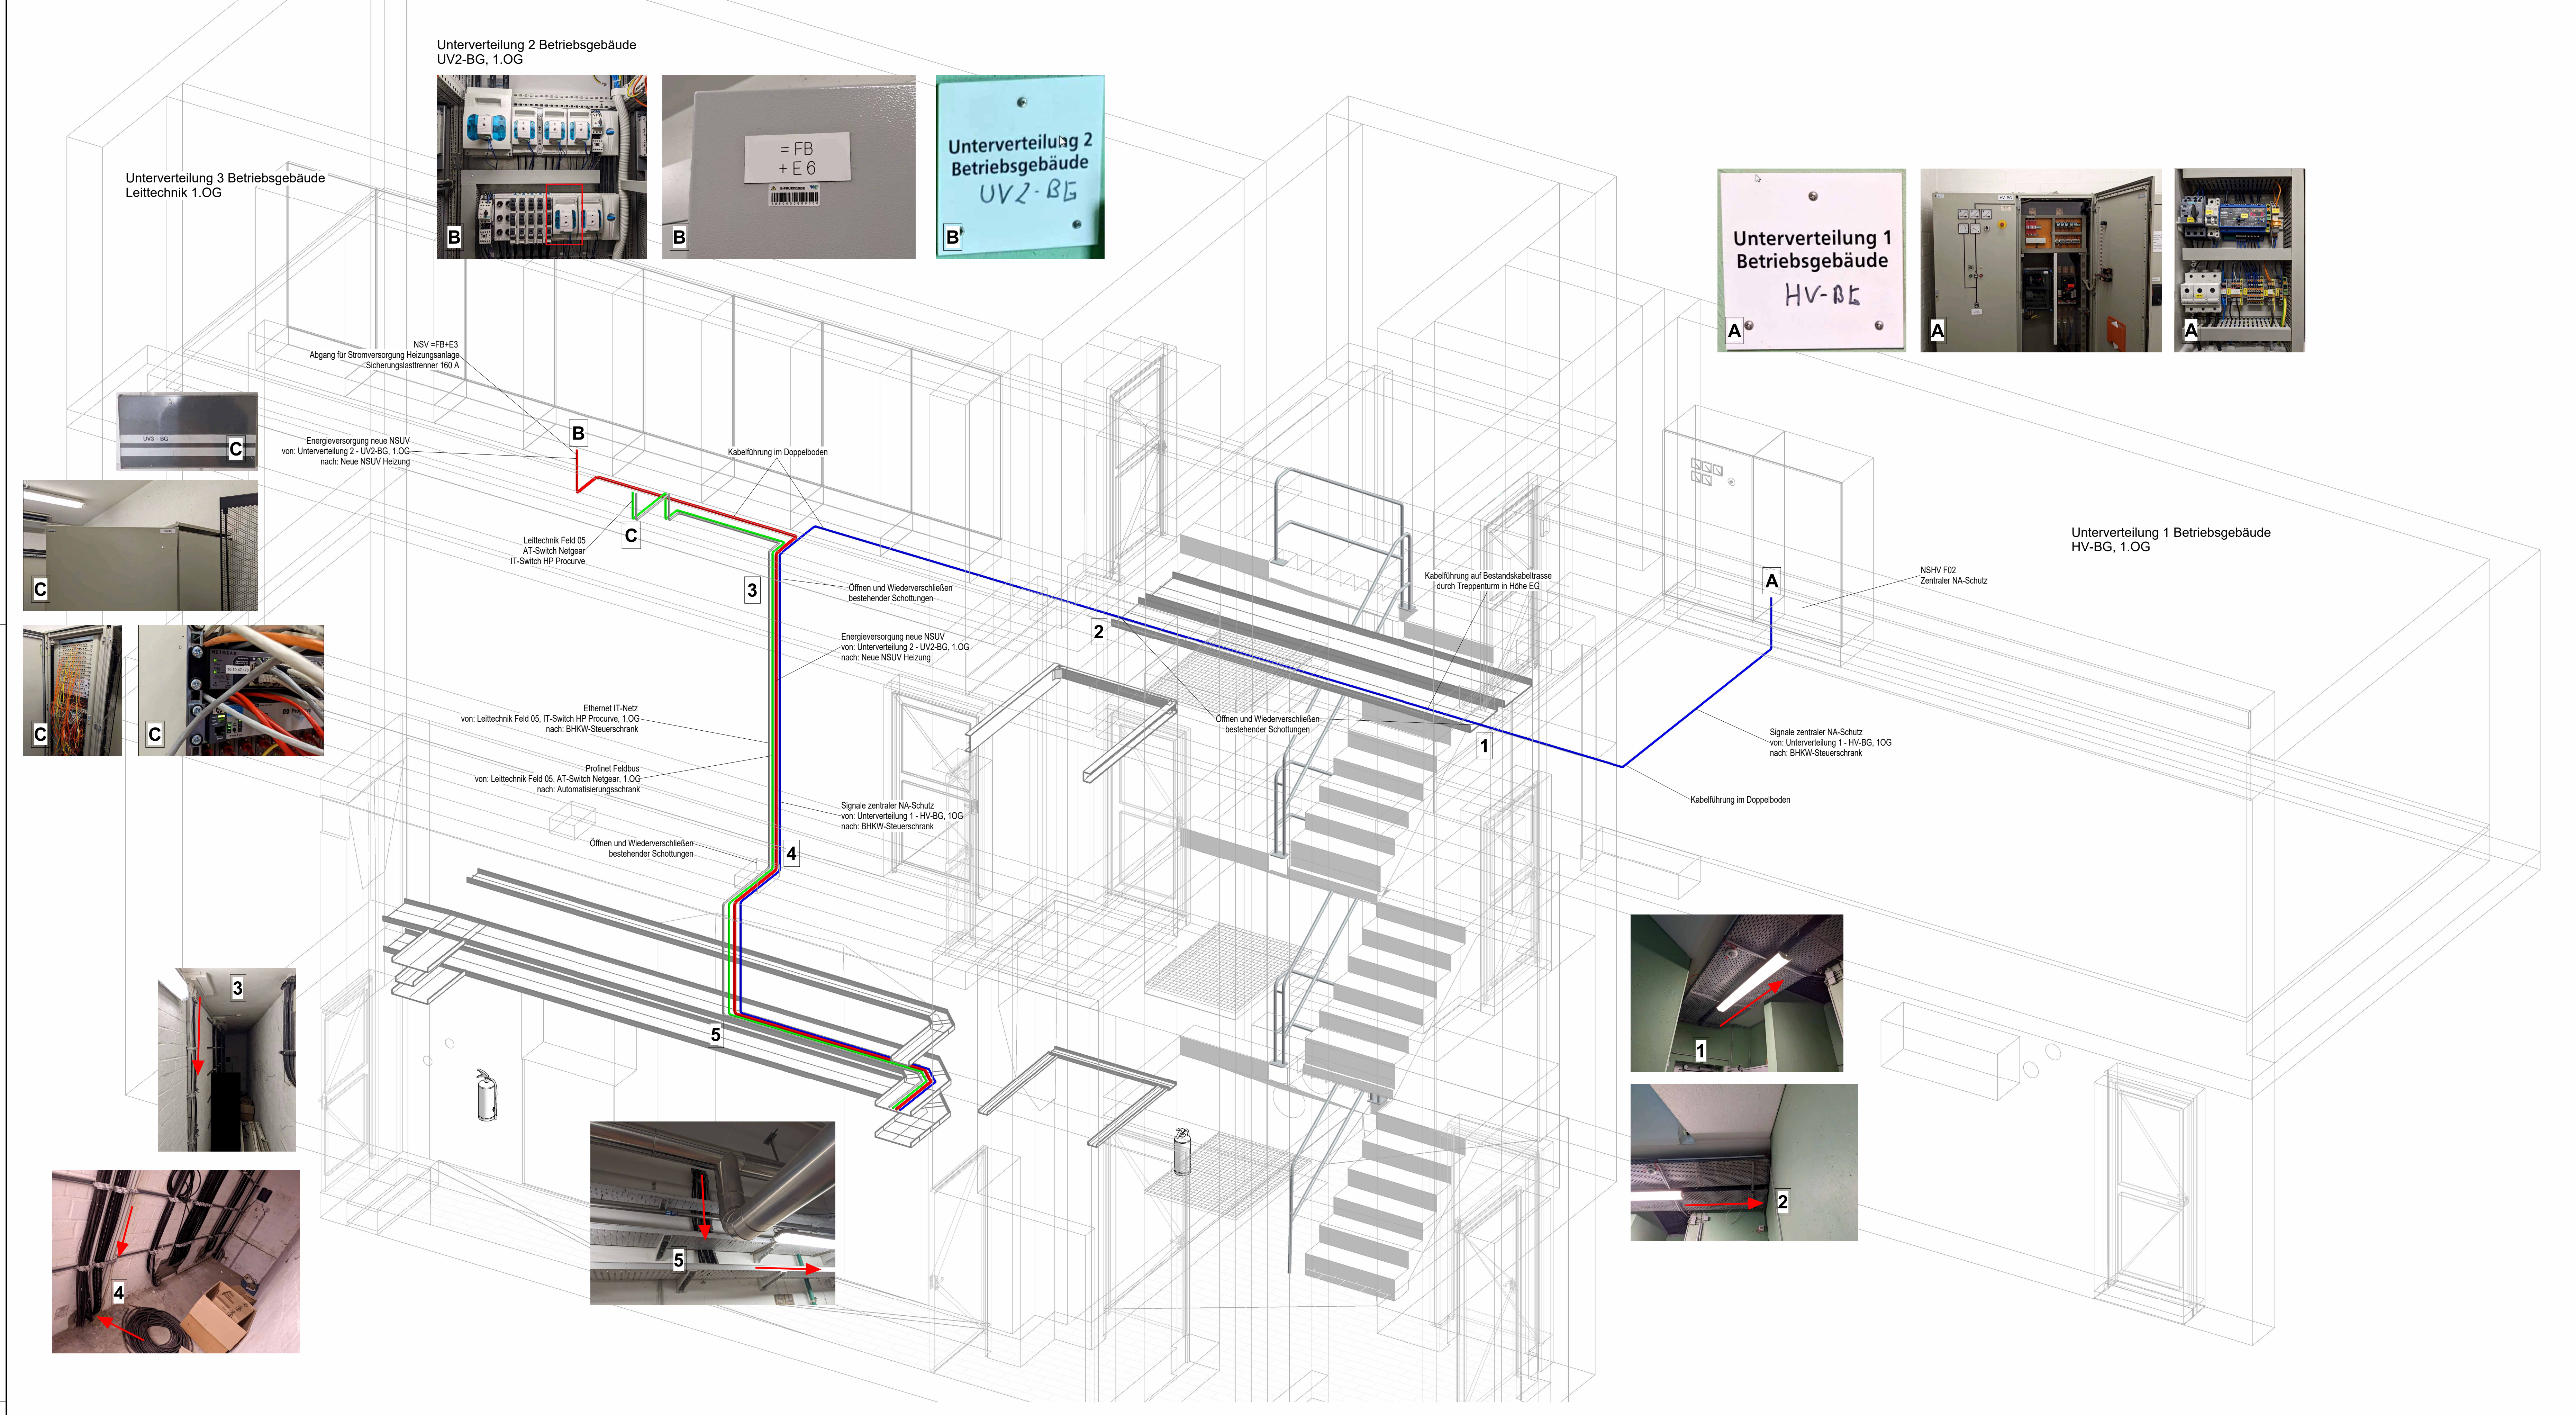


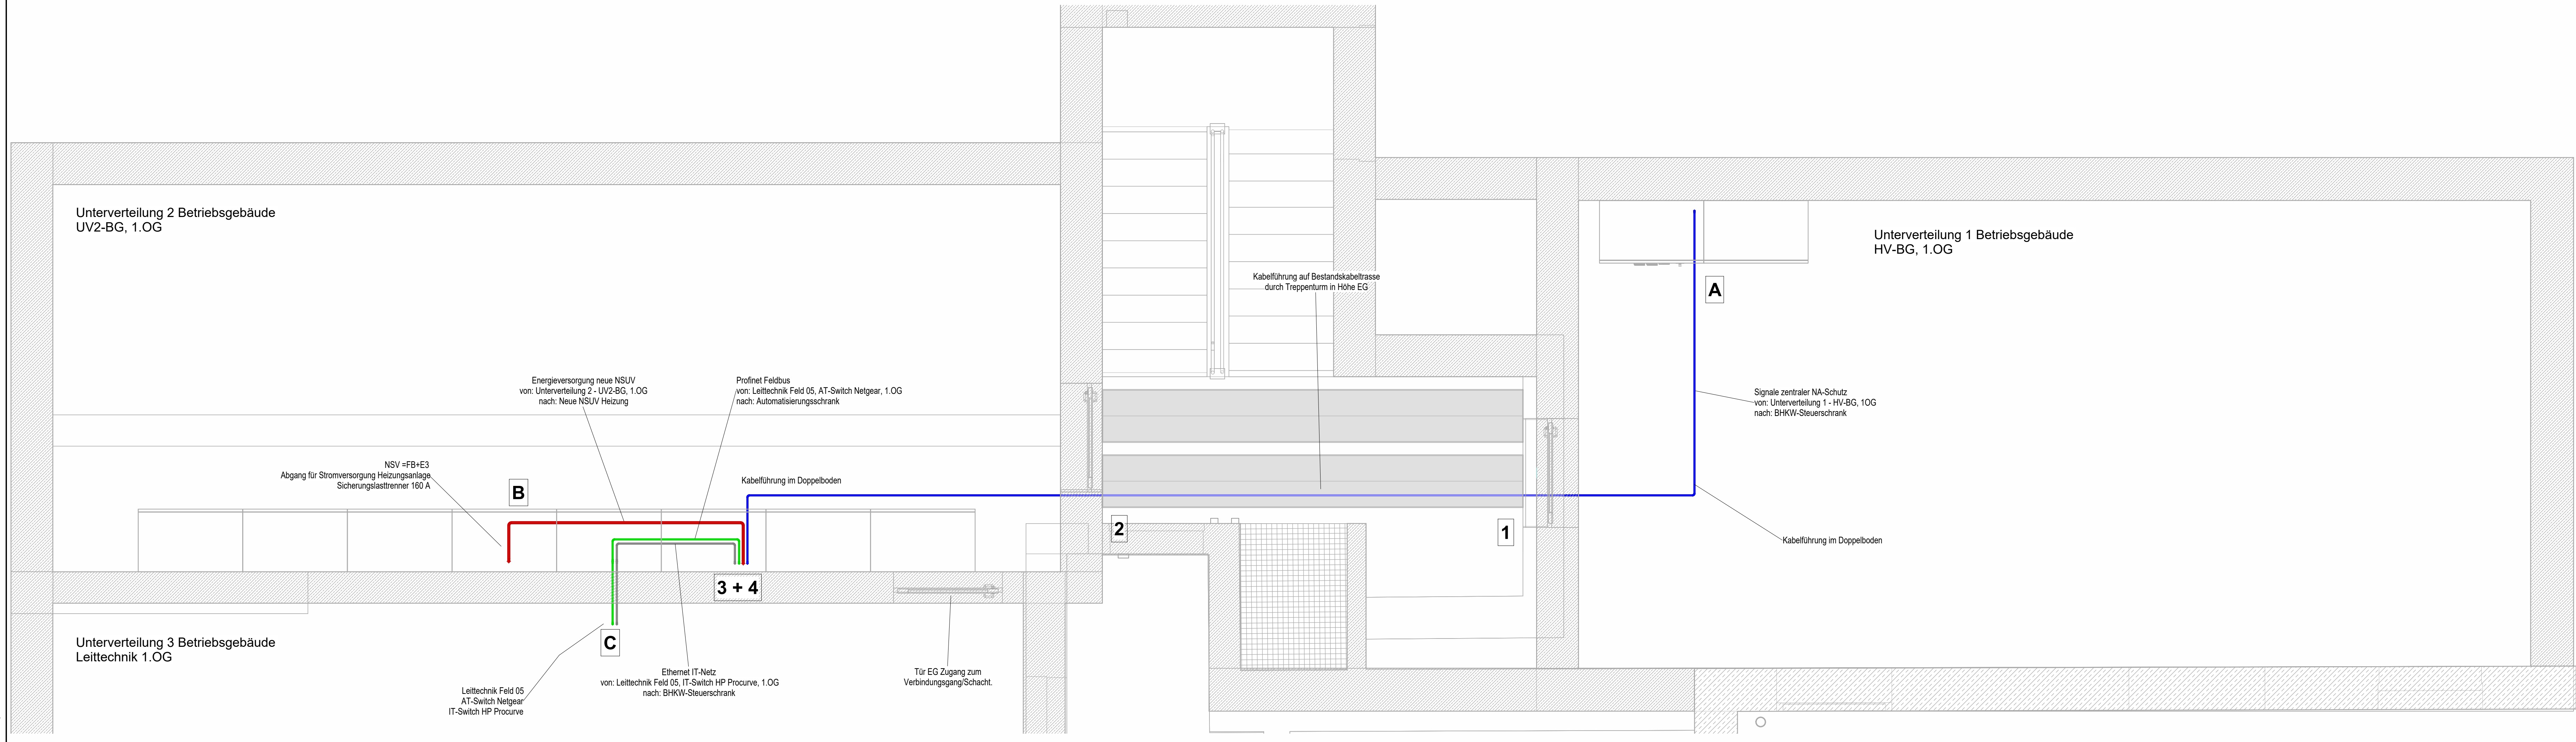

Legende

- Leistungseinspeisung BHKW
- Energieversorgung neue NSUV Heizung
- Signale zentraler NA-Schutz
- Ethernet IT-Netz
- Profinet Feldbus
- Profibus Feldbus

- Schnitt Betriebsgebäude aus 3D-Scan
- Schnitt Betriebsgebäude näherungsweise nachmodelliert

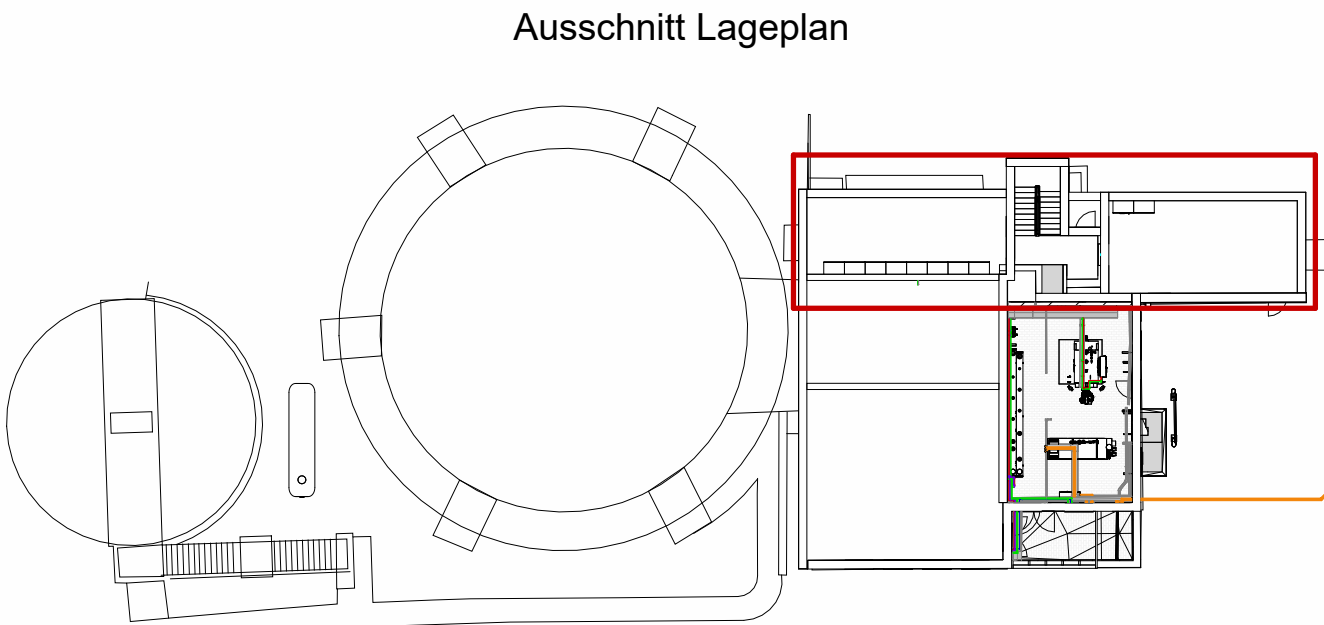

Index	Änderung	gez. / bearb.	geprüft	Datum

Wasserverband Eifel-Rur
Eisenbahnstraße 5
52353 Düren

Projekt:
KA Eilendorf - Reinvestition Heizungsanlage und Blockheizkraftwerk

Darstellung:
Ausführungsplanung - Verlauf MSR-Kabel Unterverteilungen/Leittechnik 1.OG nach -1UG

Leistungsphase:
LP05

Maßstab	gezeichnet	Datum	Name
1 : 25	gezeichnet	05.08.2025	
	geprüft	01.10.2025	
	Freigabe		

Datell: siehe linken Planrand

Zeichnungs-Nr.: 2130018-05-E-010