
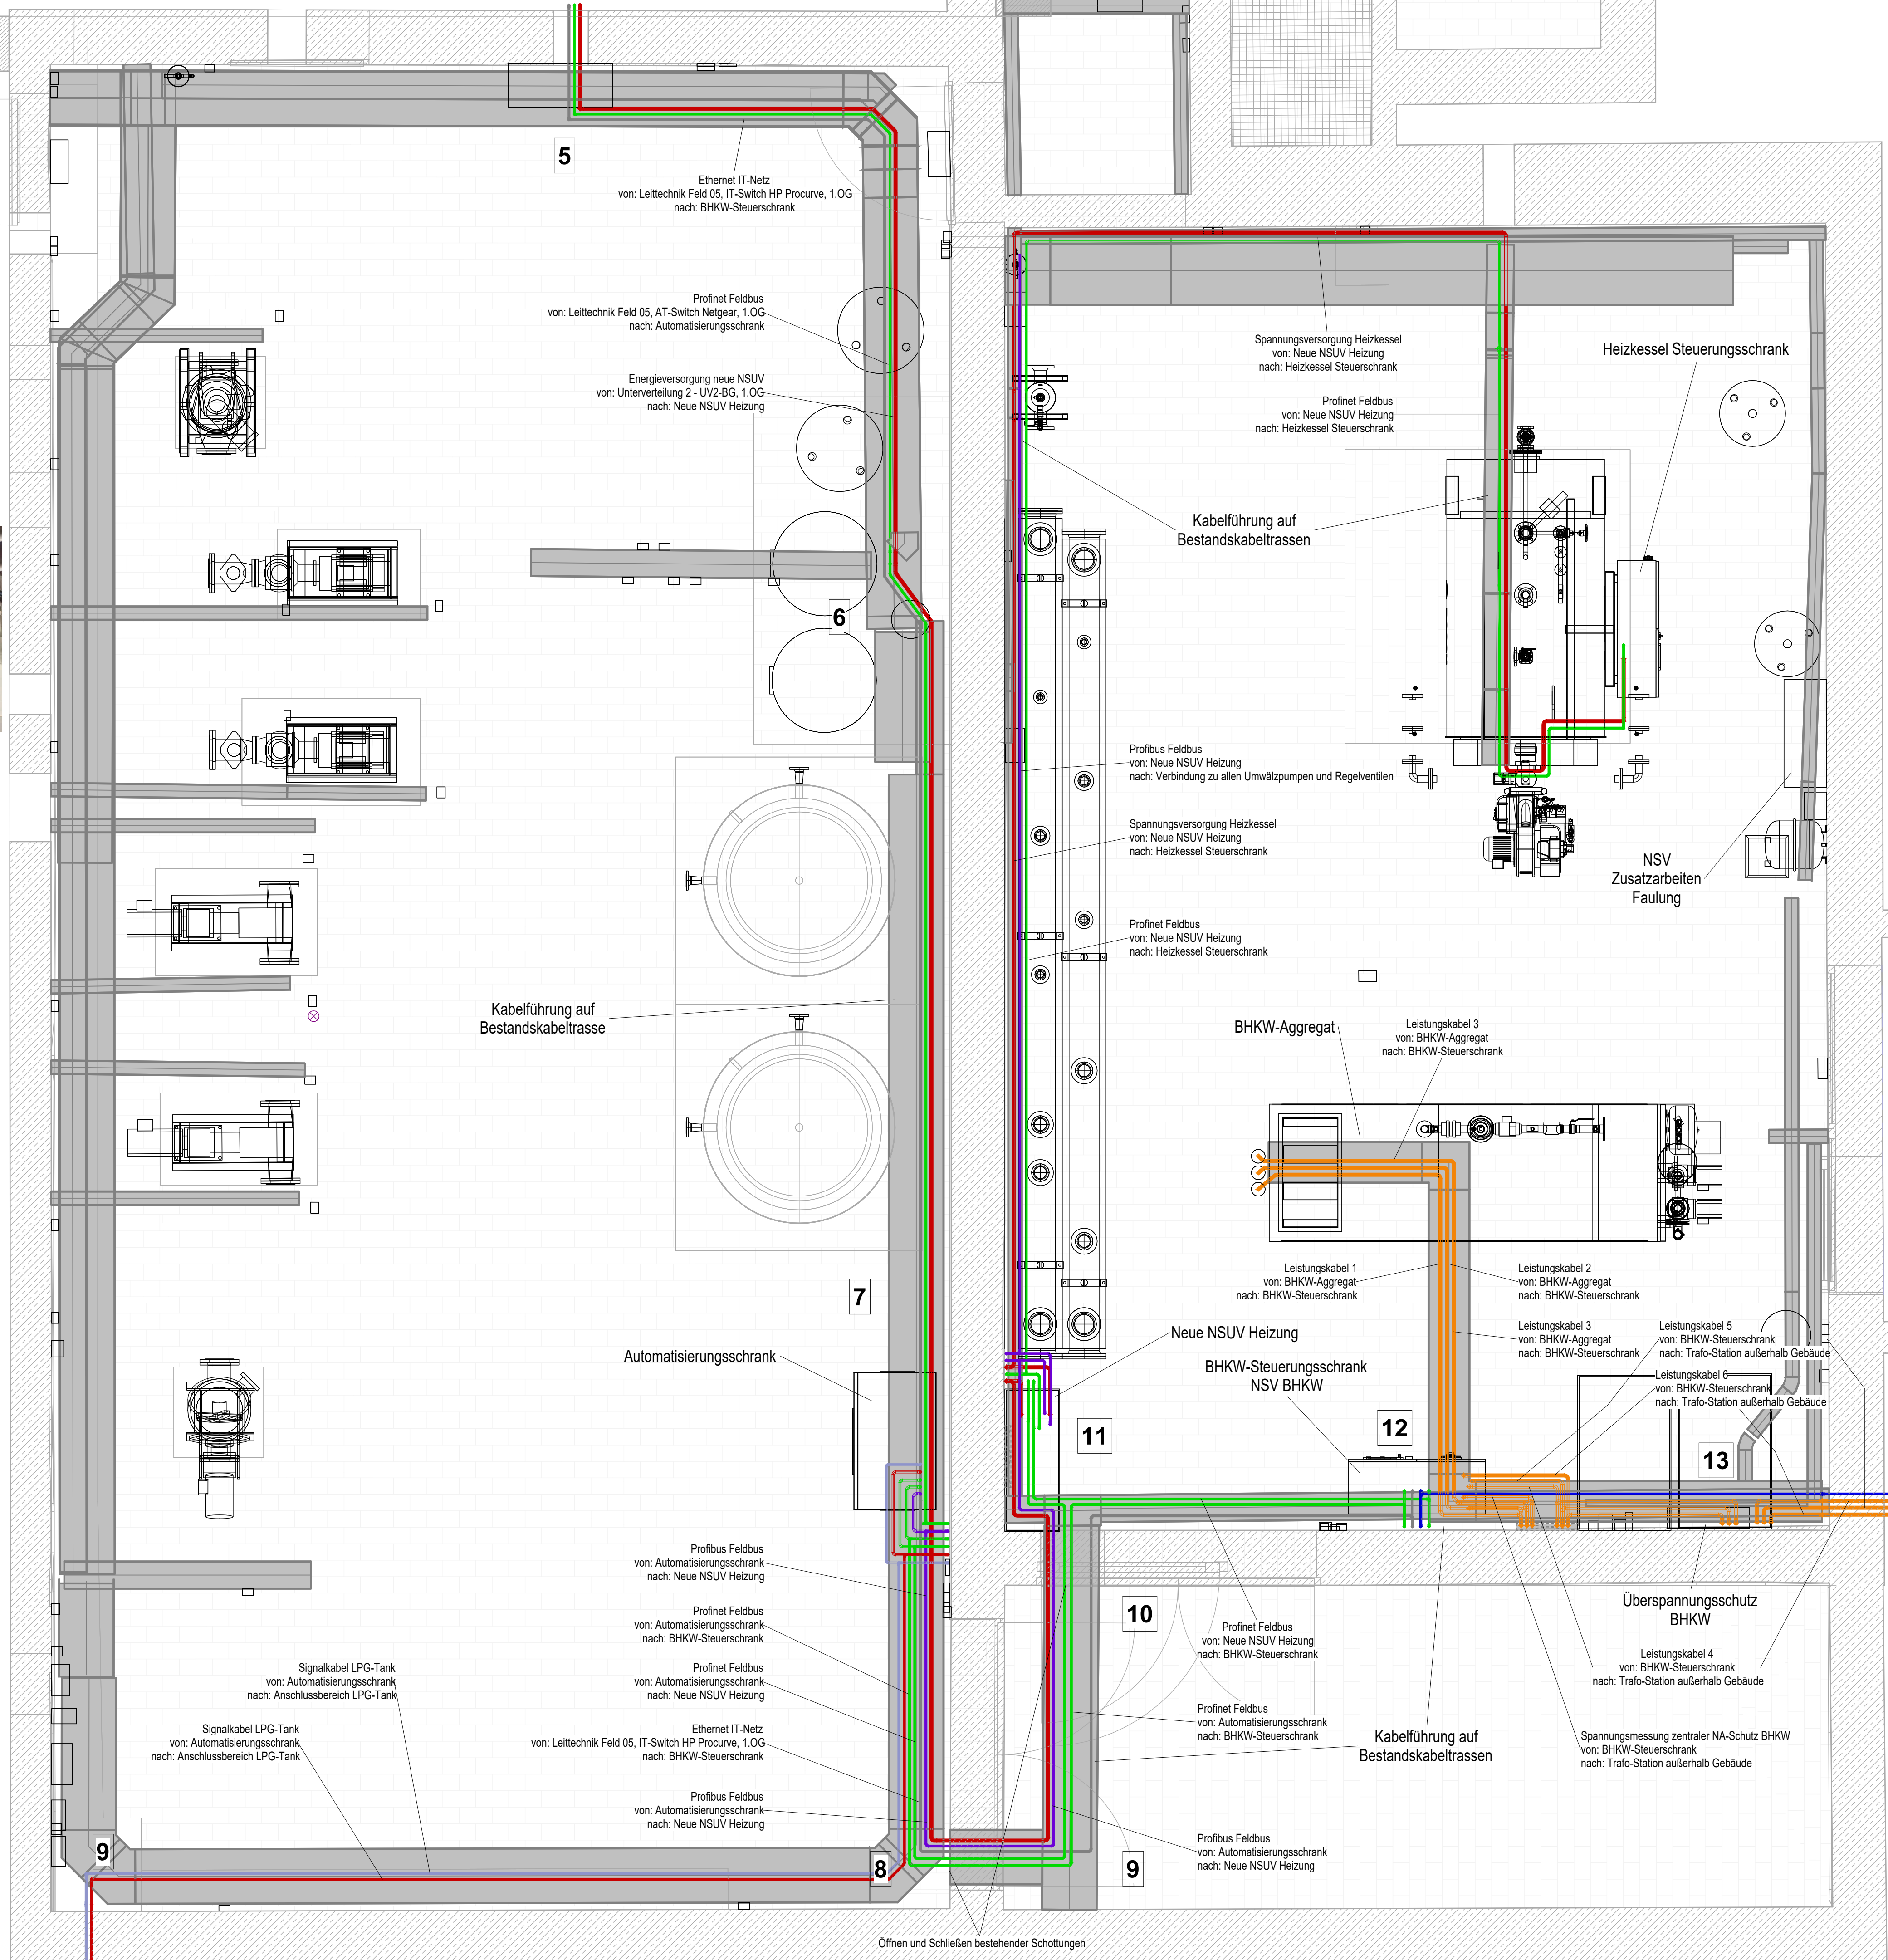
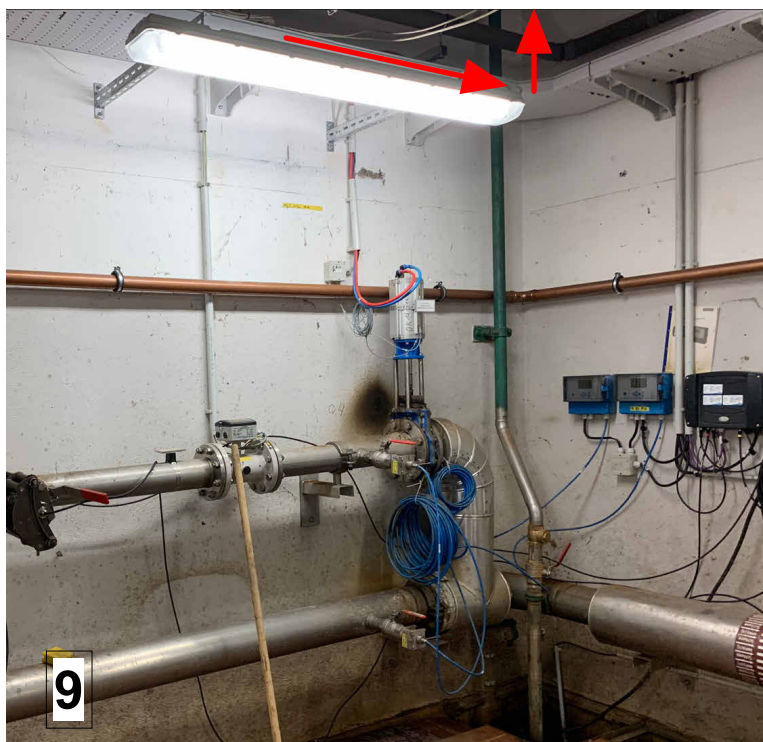
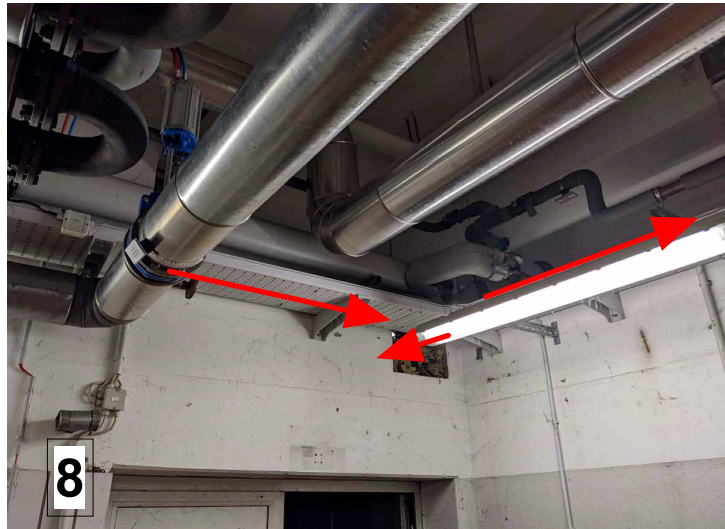
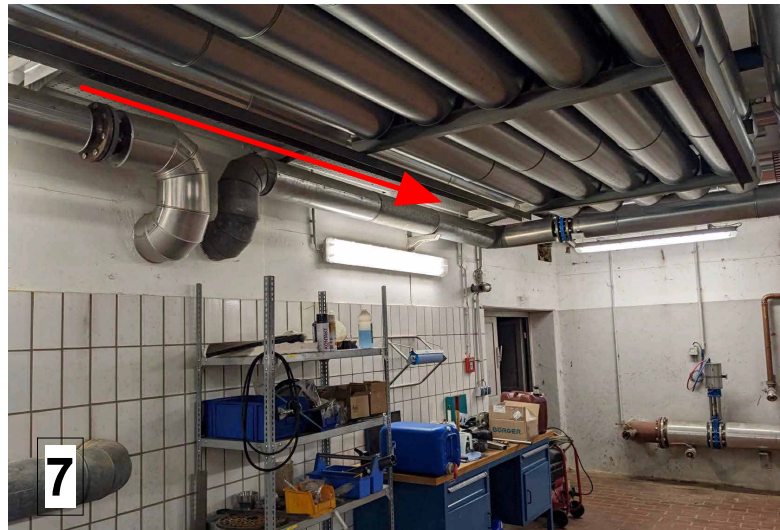


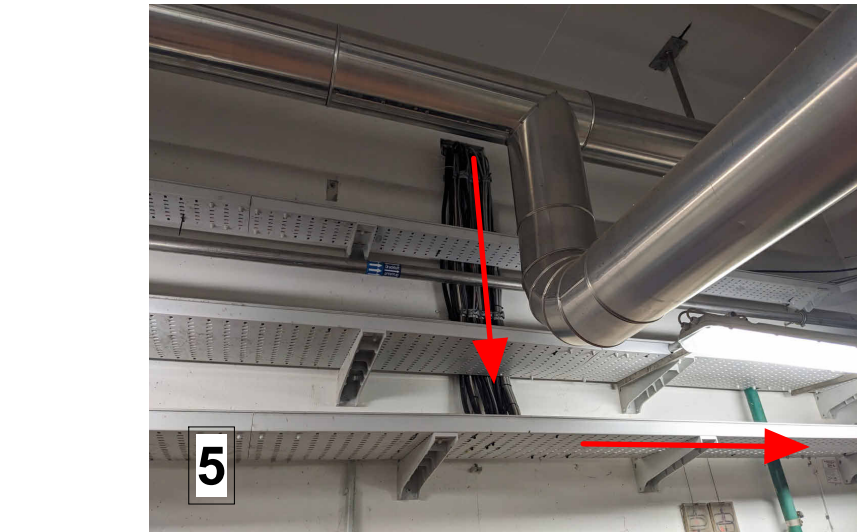


## Legende

- Leistungseinspeisung BHKW
- Energieversorgung neue NSUV Heizung und Messtechnik LPG-Tank (erdverlegt im Außenbereich)
- Signale zentraler NA-Schutz BHKW
- Signale Messtechnik LPG-Tank (erdverlegt im Außenbereich)
- Ethernet IT-Netz
- Profinet Feldbus
- Profibus Feldbus

- Schnitt Betriebsgebäude aus 3D-Scan
- Schnitt Betriebsgebäude näherungsweise nachmodelliert

Ausschnitt Lageplan

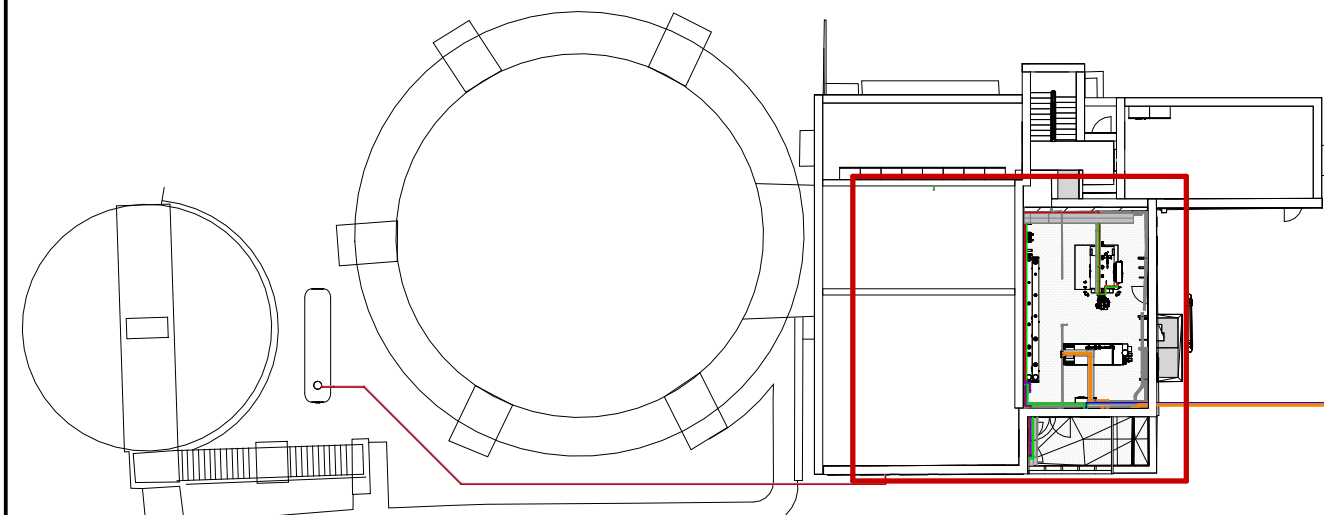

| Index | Änderung | gez. / bearb. | geprüft | Datum |
|-------|----------|---------------|---------|-------|
|       |          |               |         |       |
|       |          |               |         |       |
|       |          |               |         |       |
|       |          |               |         |       |



Wasserverband Eifel-Rur

Eisenbahnstraße 5  
52353 Düren

Projekt  
**KA Eilendorf - Reinvestition Heizungsanlage und Blockheizkraftwerk**

Darstellung  
**Ausführungsplanung - Verlauf MSR-Kabel -1.UG Grundriss**

Leistungsphase  
**LP05**

| Maßstab | gez.       | Datum      | Name |
|---------|------------|------------|------|
| 1 : 25  | 06.08.2025 | 16.04.2026 |      |

Freigabe

Zeichnungs-Nr. 2130018-05-E-011