

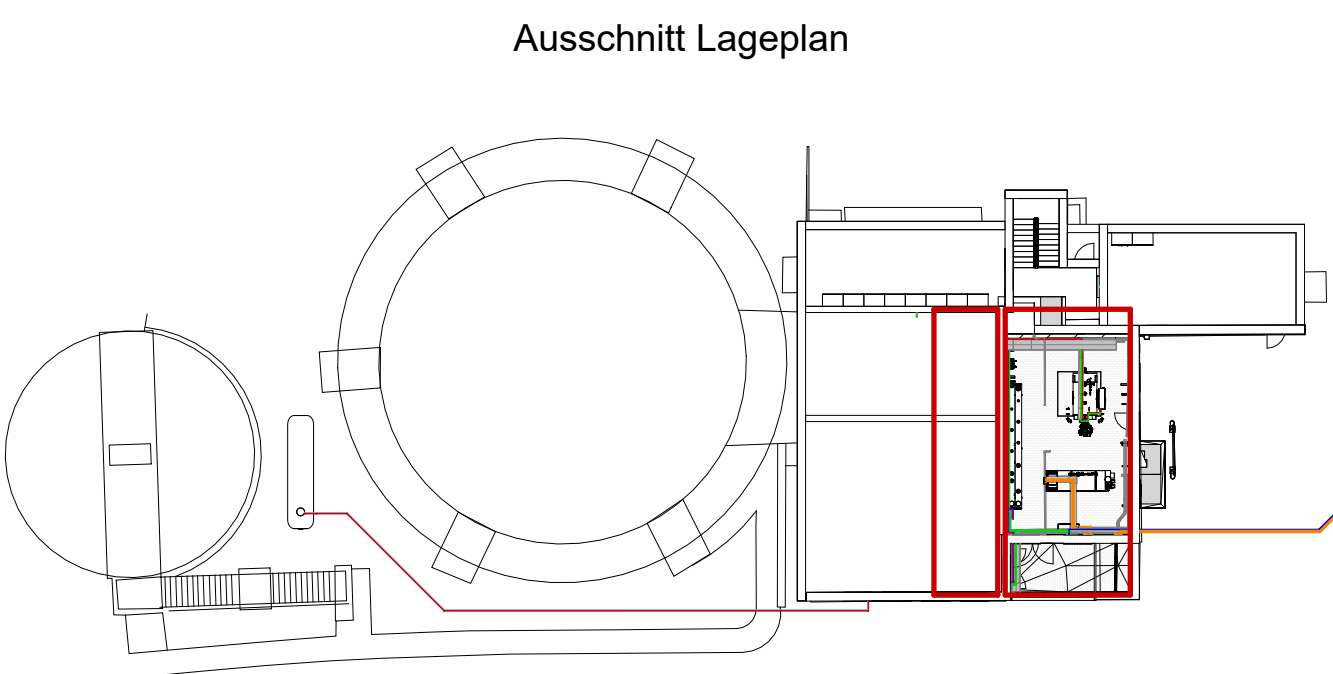
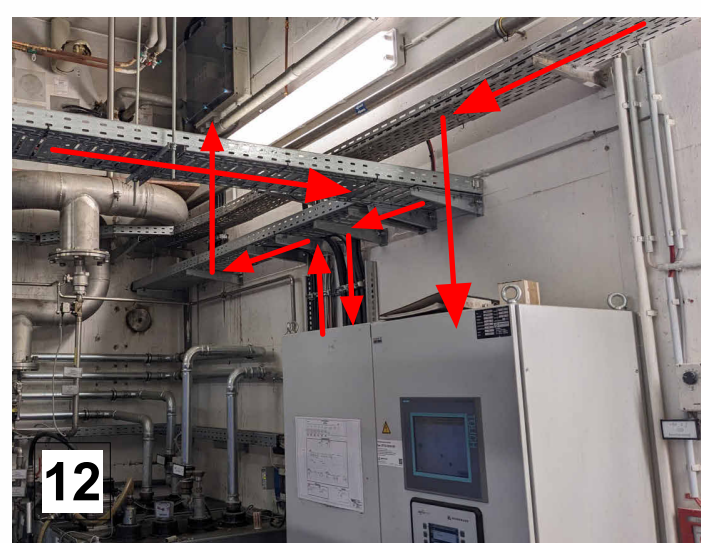
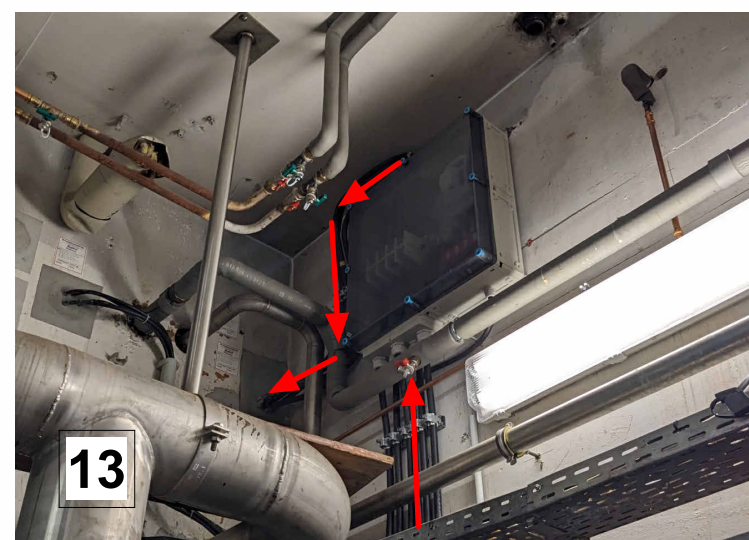
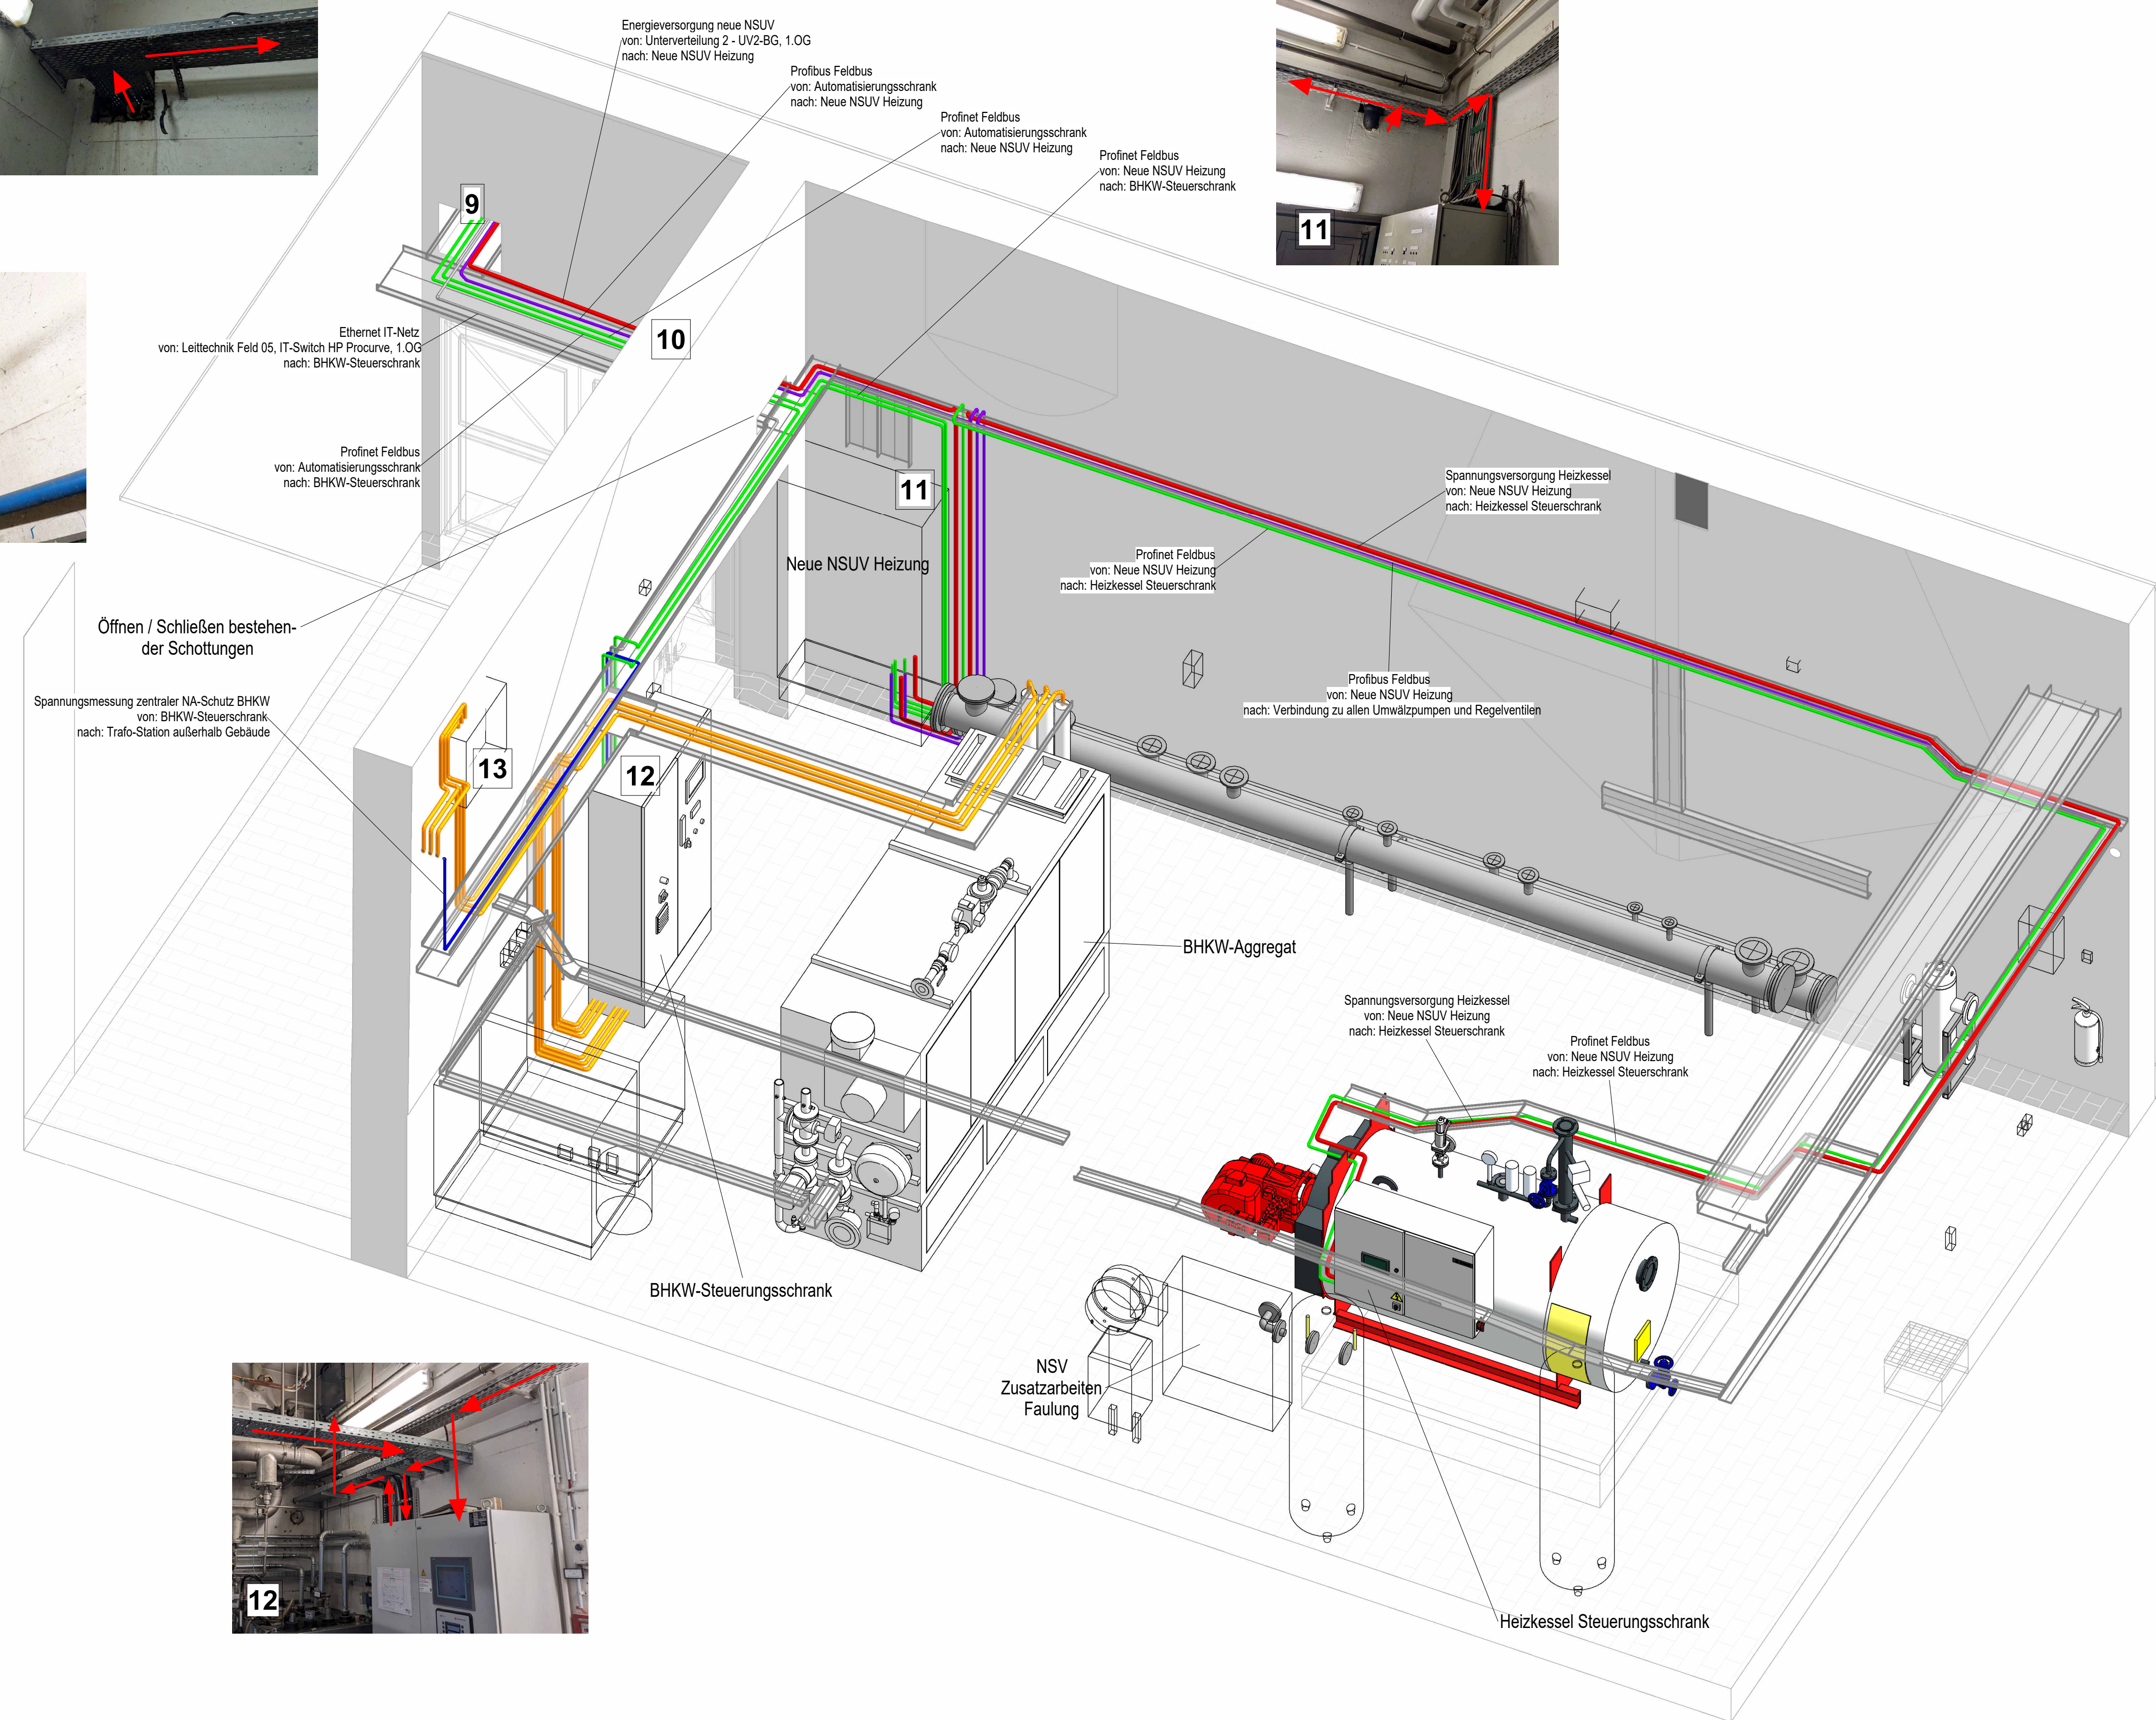
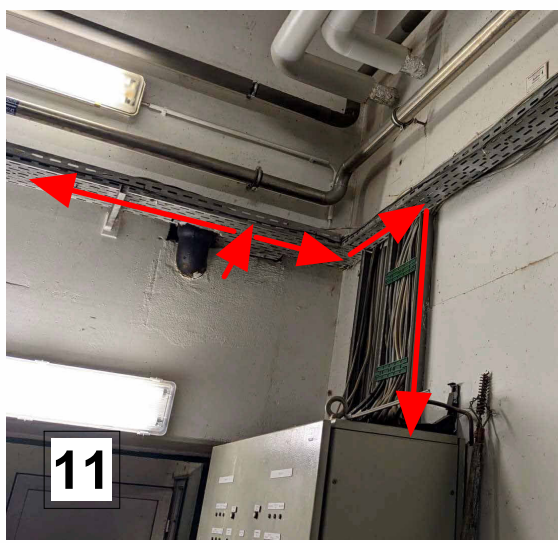
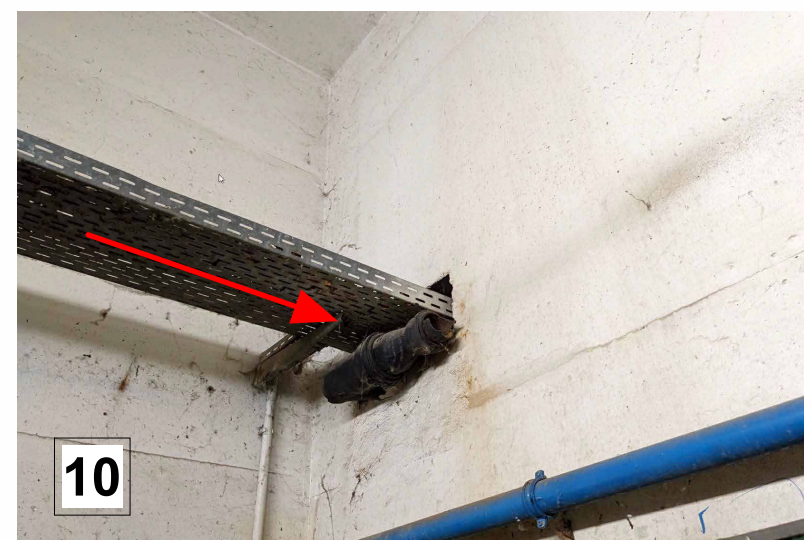
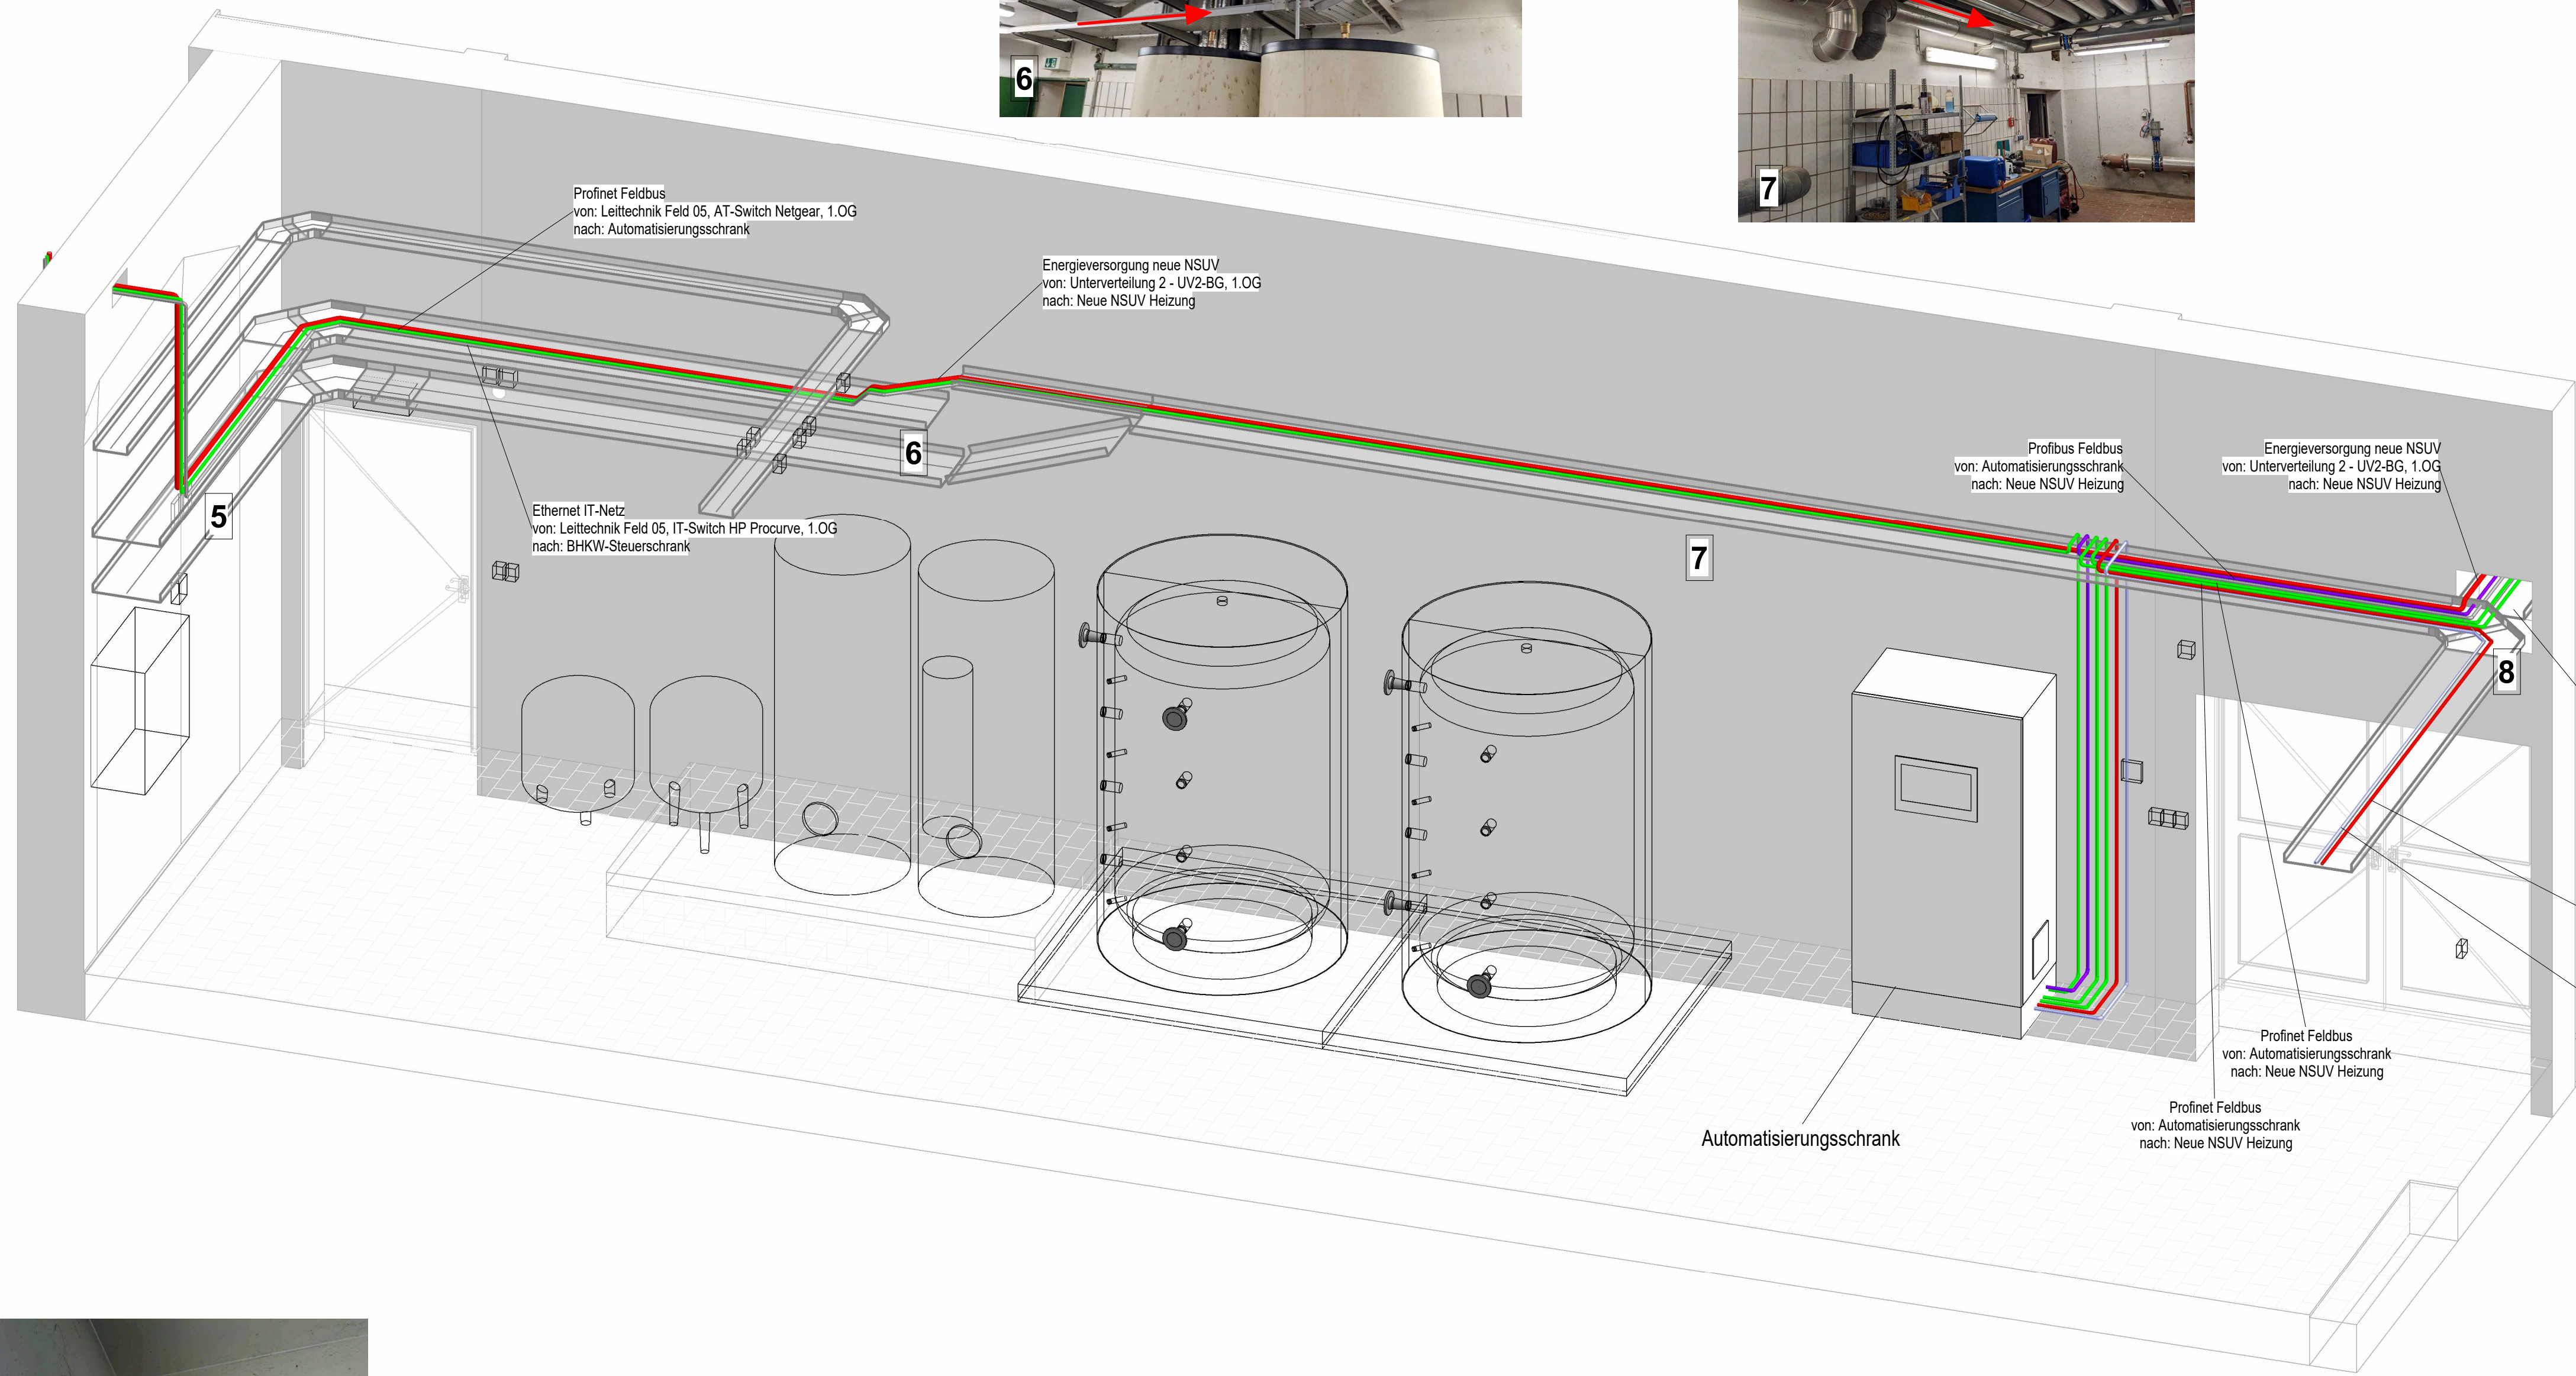
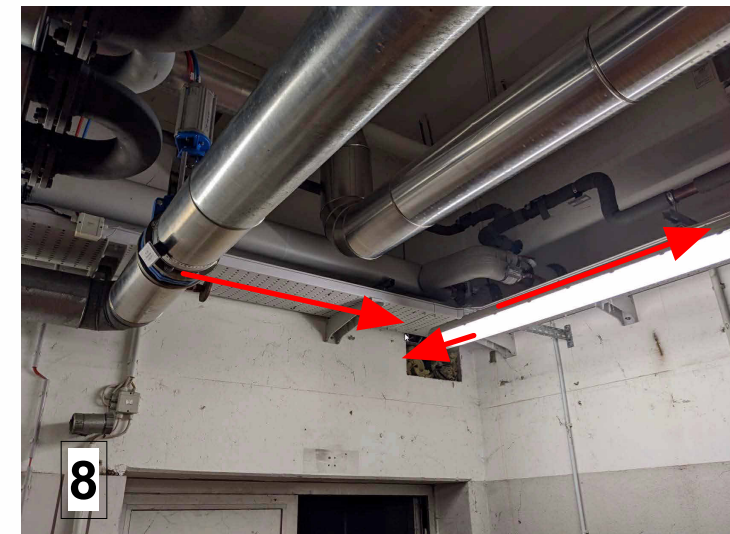


Legende

- Leistungseinspeisung BHKW
- Energieversorgung neue NSUV Heizung und Messtechnik LPG-Tank (erdverlegt im Außenbereich)
- Signale zentraler NA-Schutz BHKW
- Signale Messtechnik LPG-Tank (erdverlegt im Außenbereich)
- Ethernet IT-Netz
- Profinet Feldbus
- Profibus Feldbus

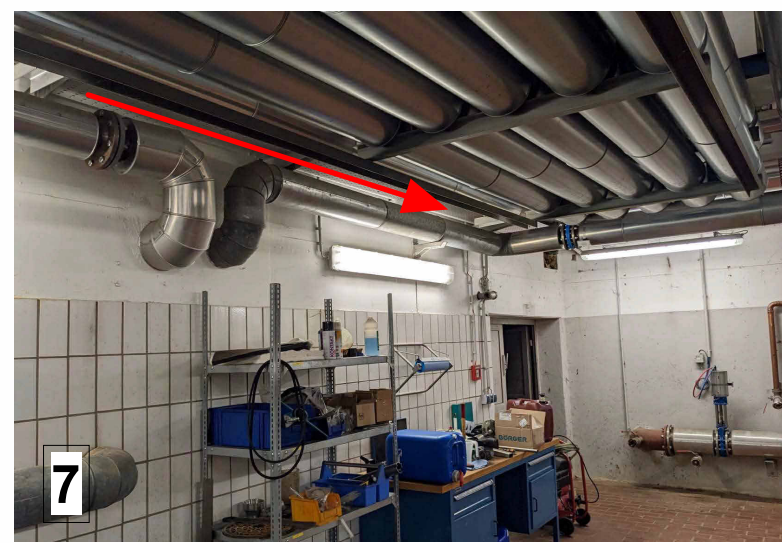

Index	Änderung	gez. / bearb.	geprüft	Datum

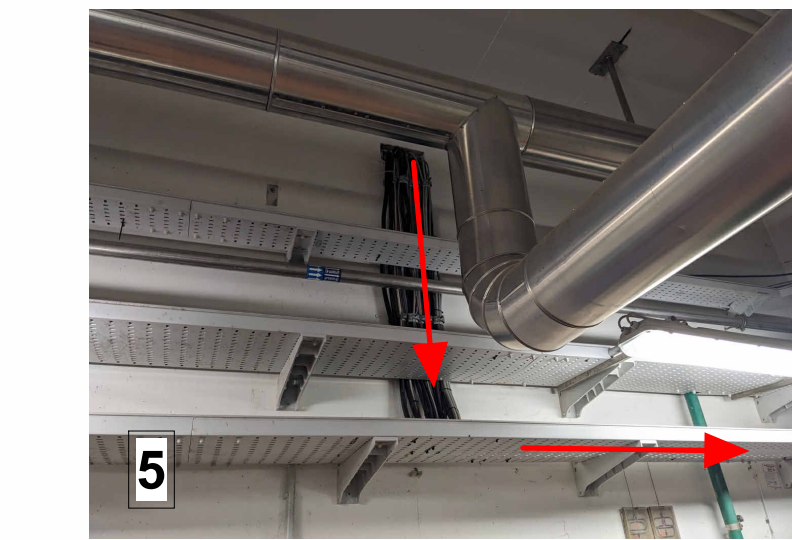

Wasserverband Eifel-Rur
Eisenbahnstraße 5
52353 Düren

Projekt: **KA Eilendorf - Reinvestition Heizungsanlage und Blockheizkraftwerk**

Darstellung: **Ausführungsplanung - Verlauf MSR-Kabel -1.UG Pumpen- und Wärmetauschkeller, Heizungskeller**

Leistungsphase	Maßstab	Datum	Name
LP05	1 : 25	05.08.2025	ARP

geprüft	Freigabe	Originalgröße
16.04.2026		(1189mm x 841mm)

Zeichnungs-Nr.: 2130018-05-E-012