

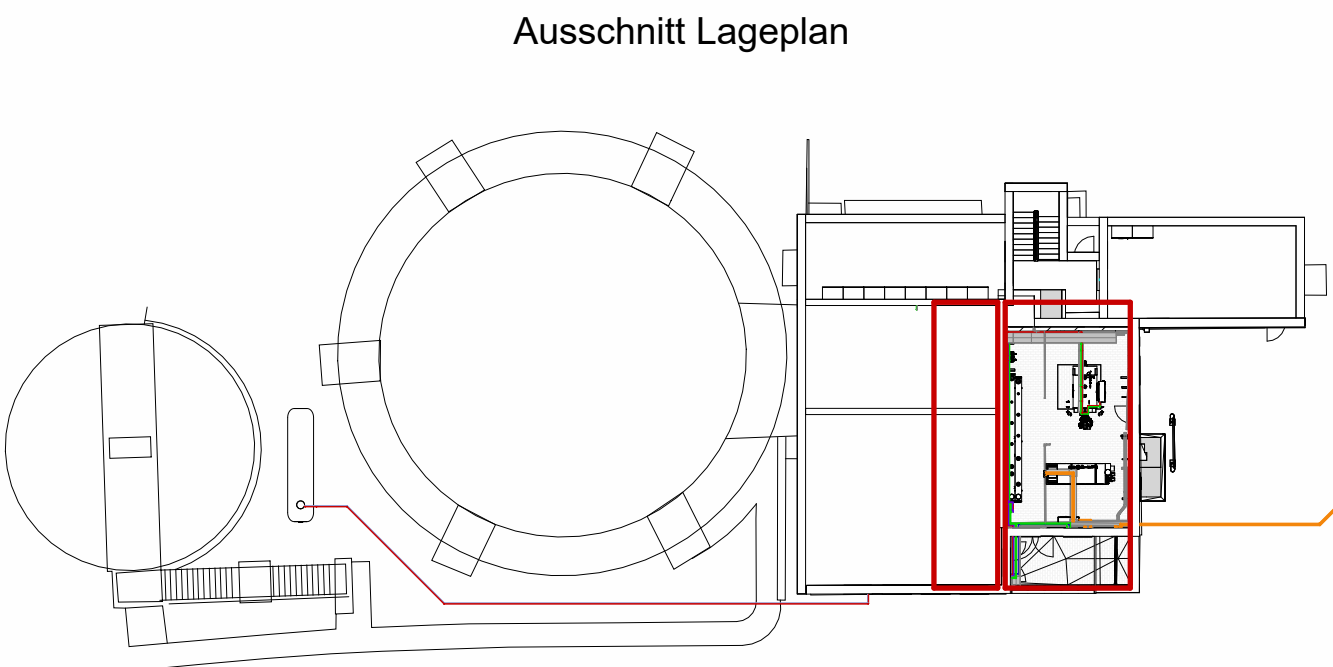
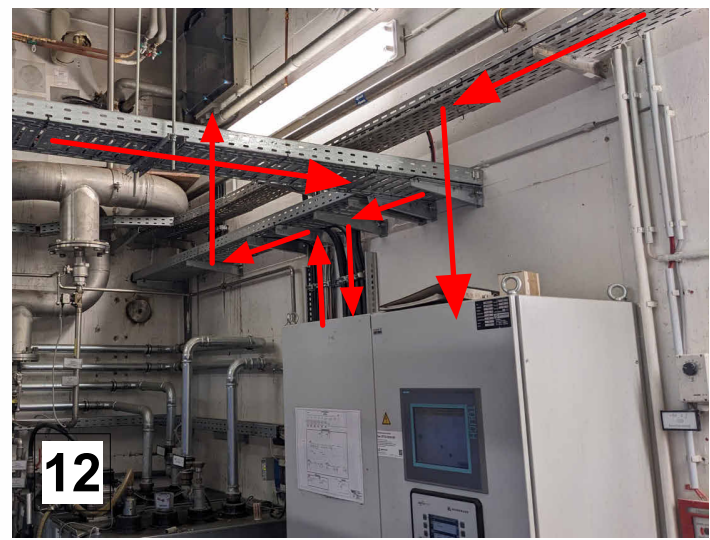
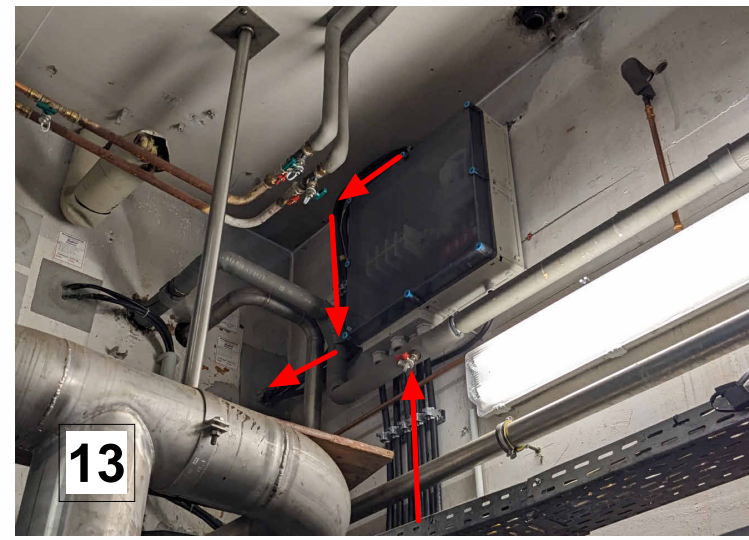
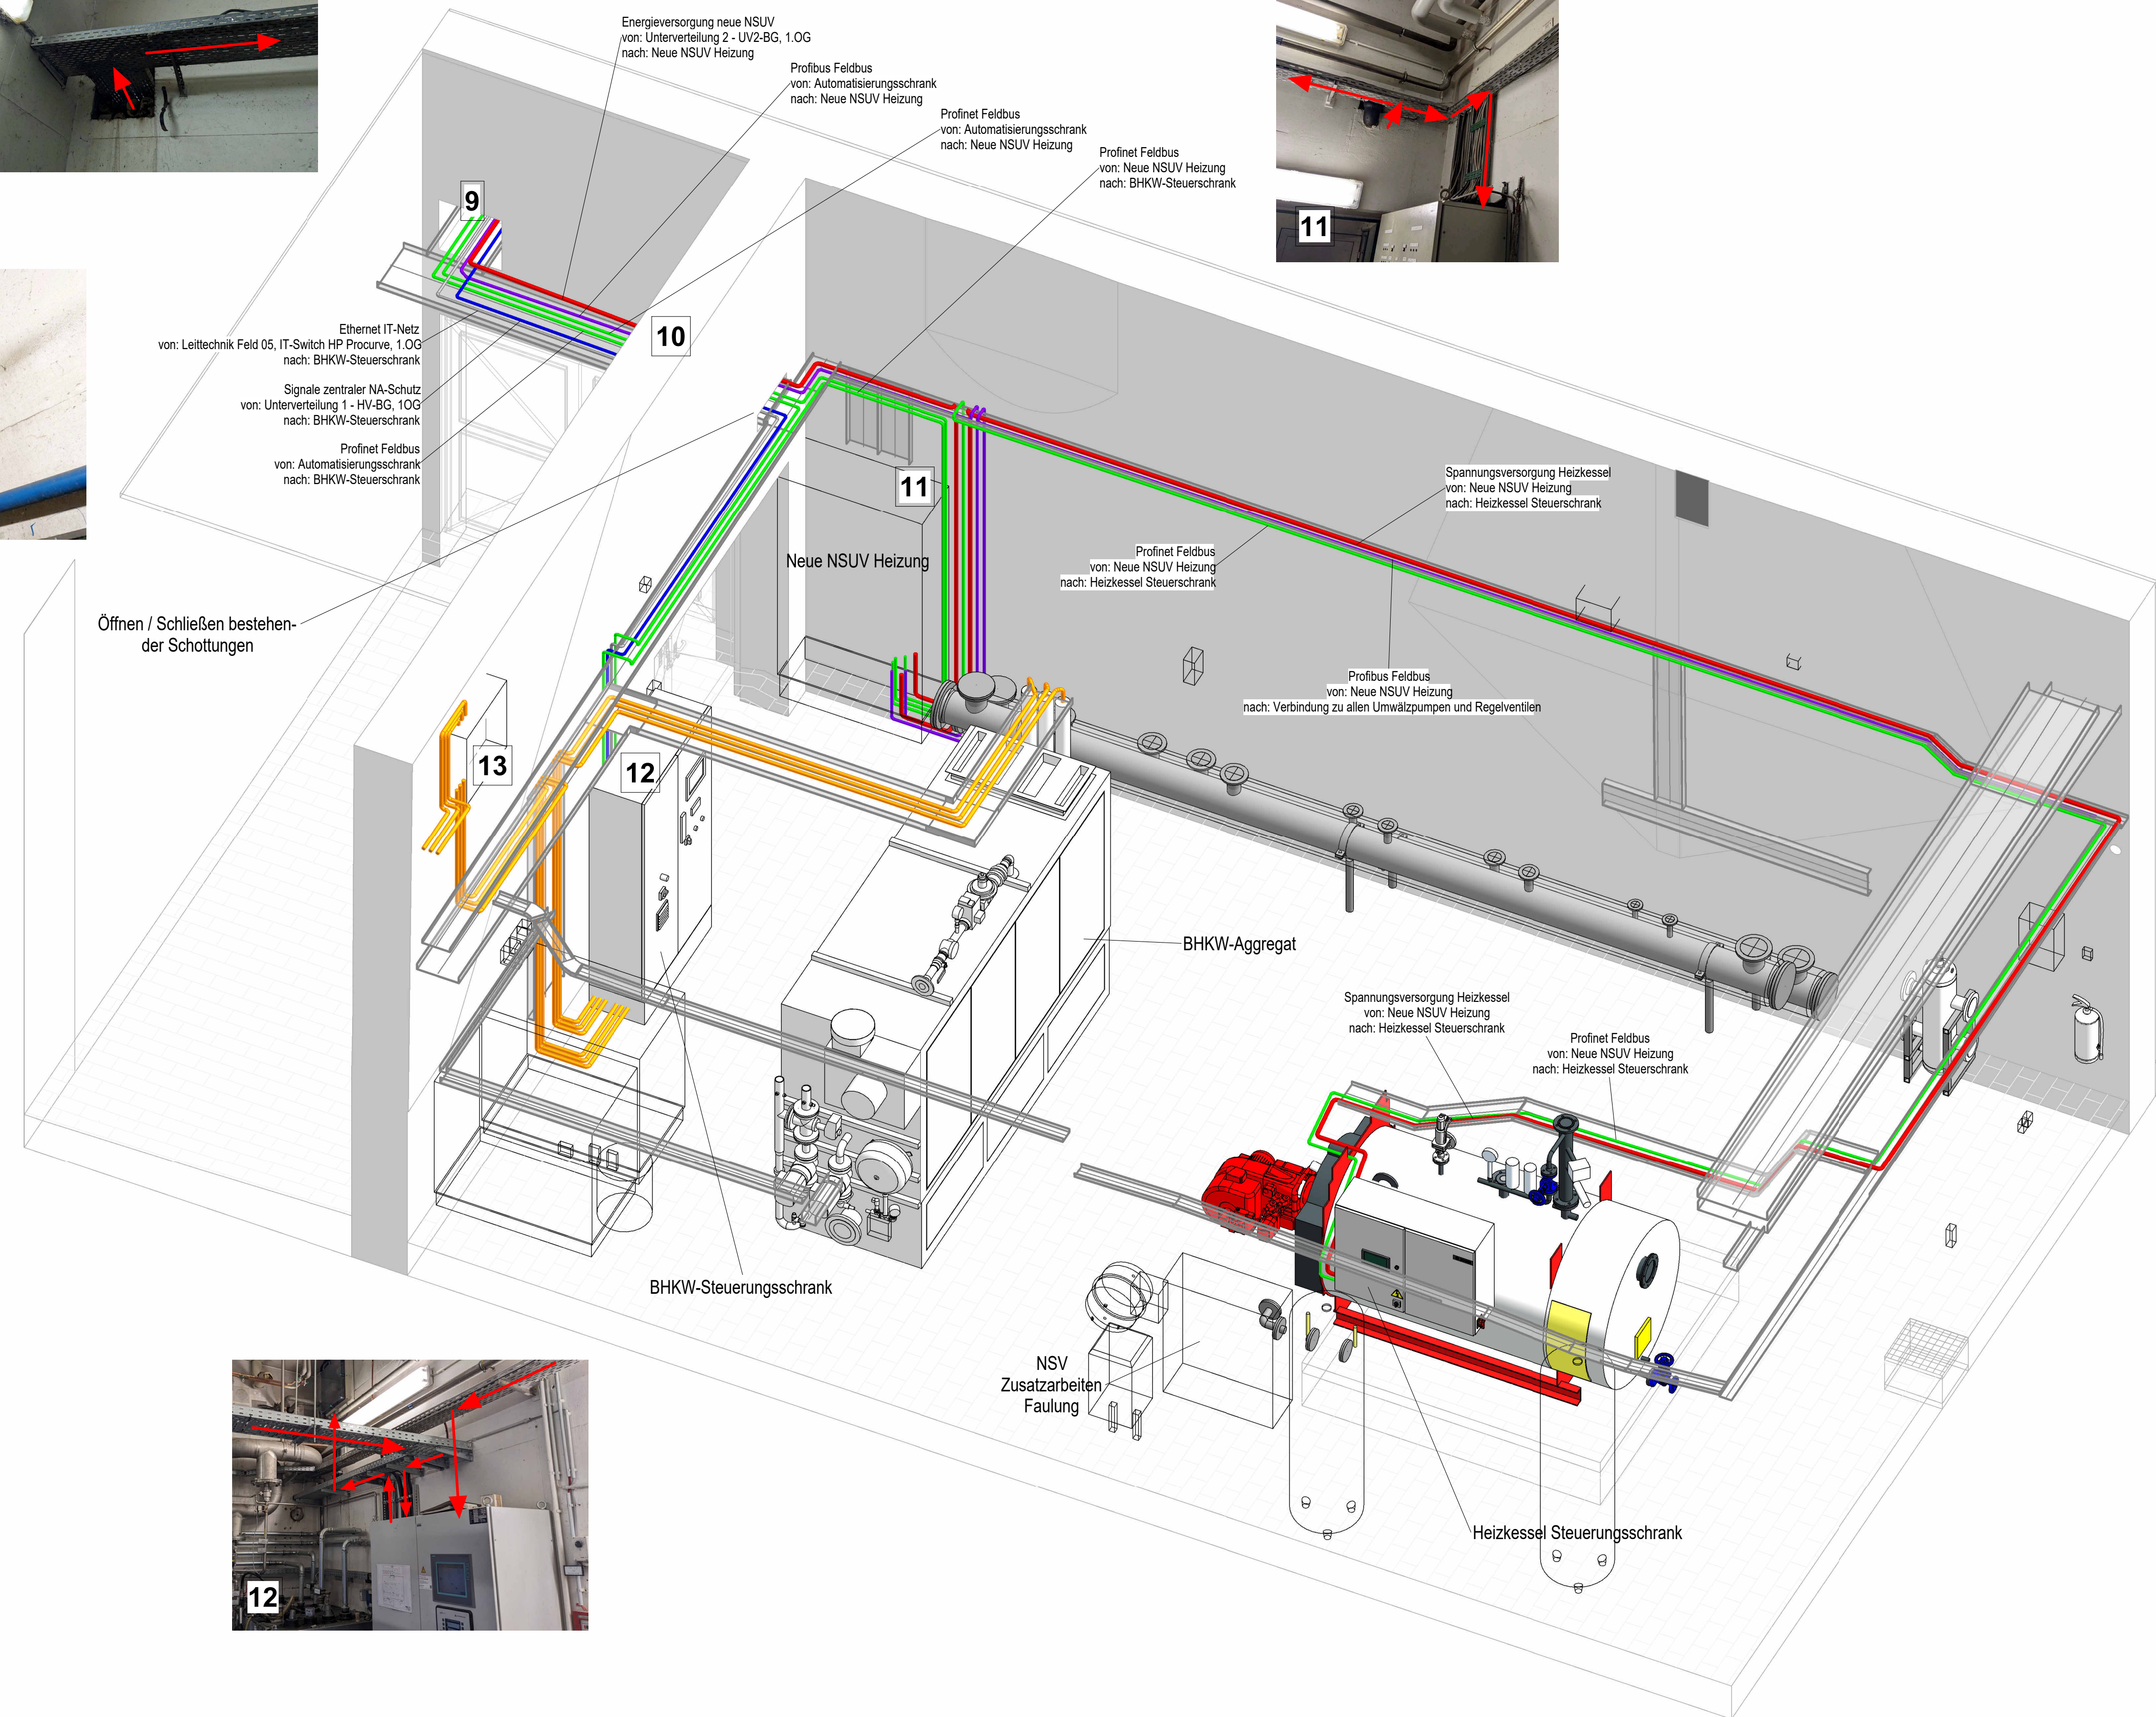
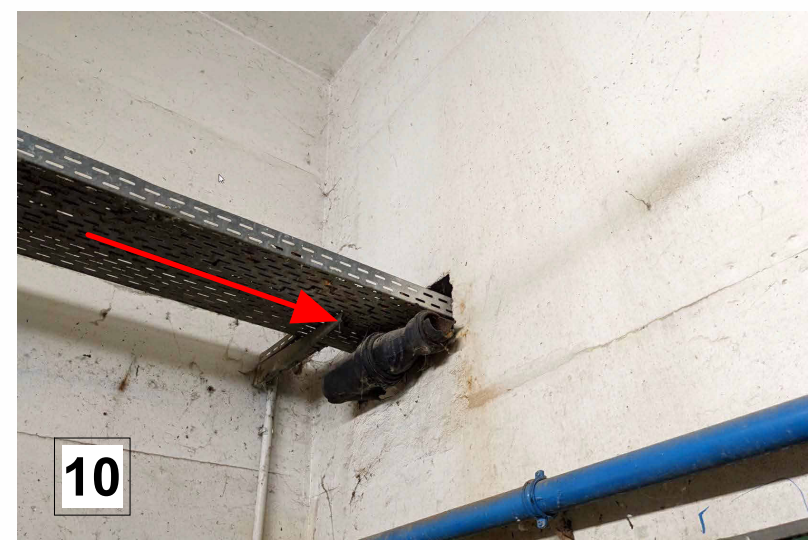
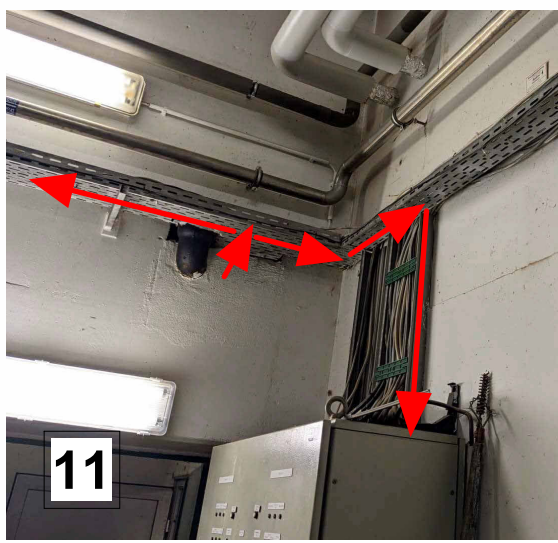
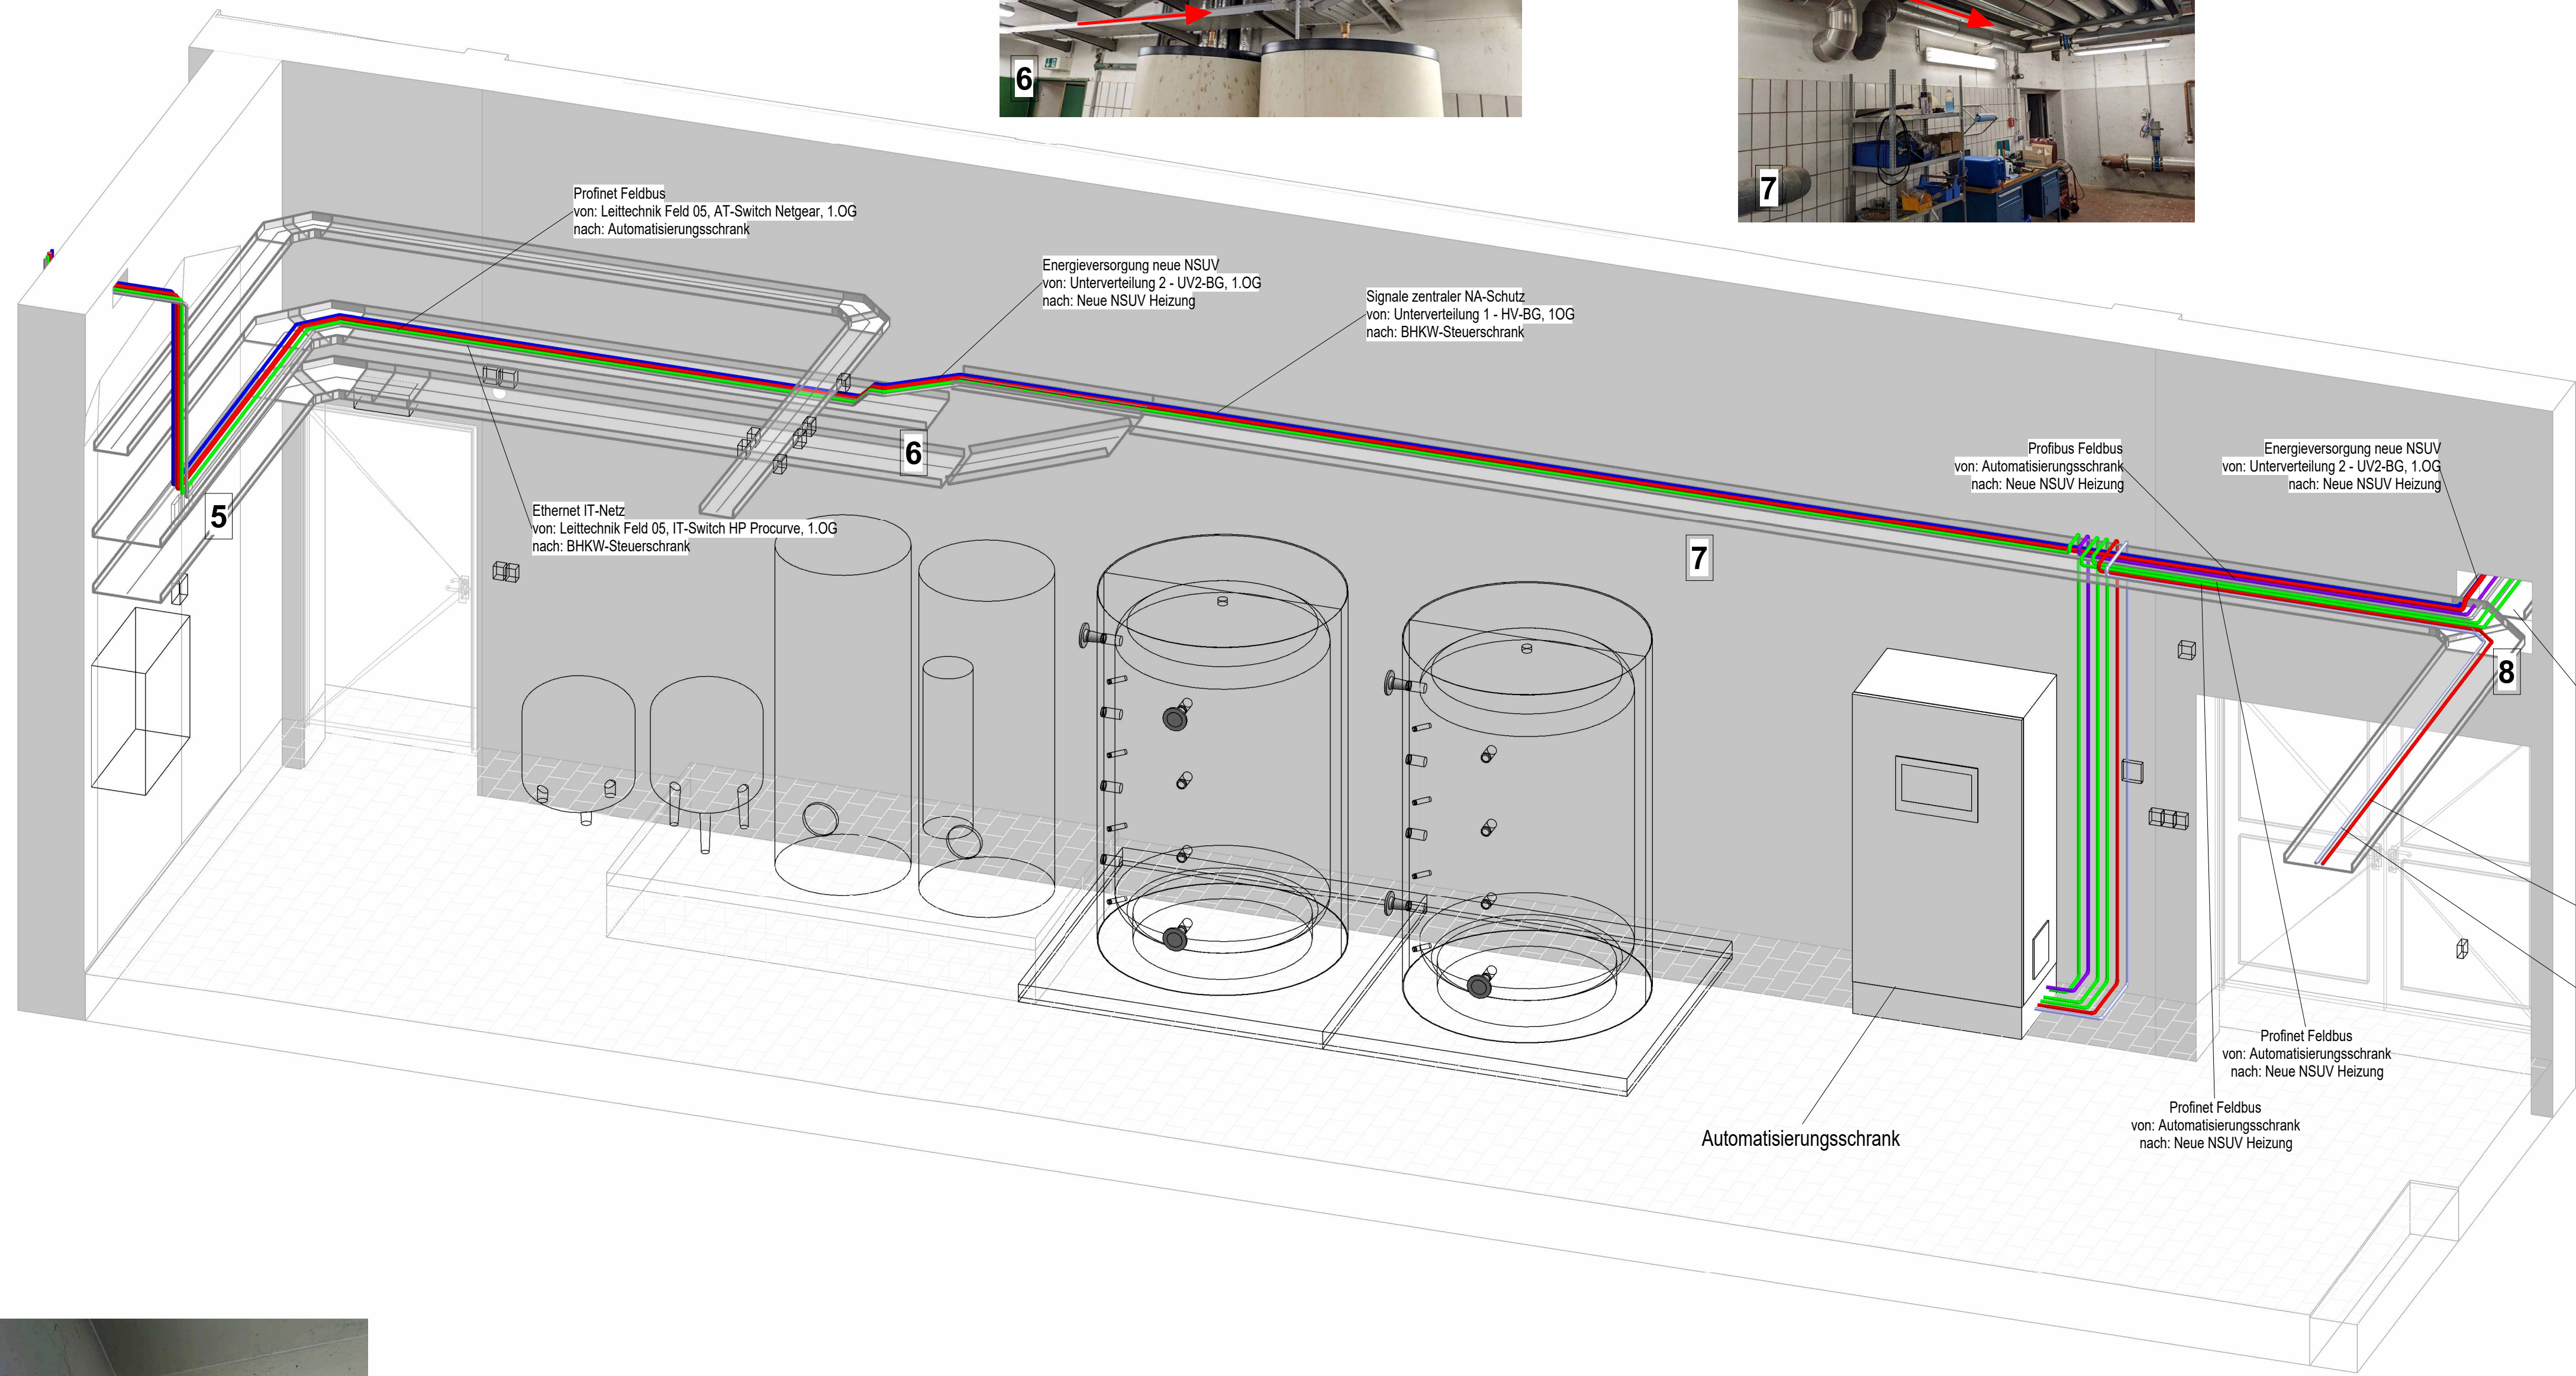
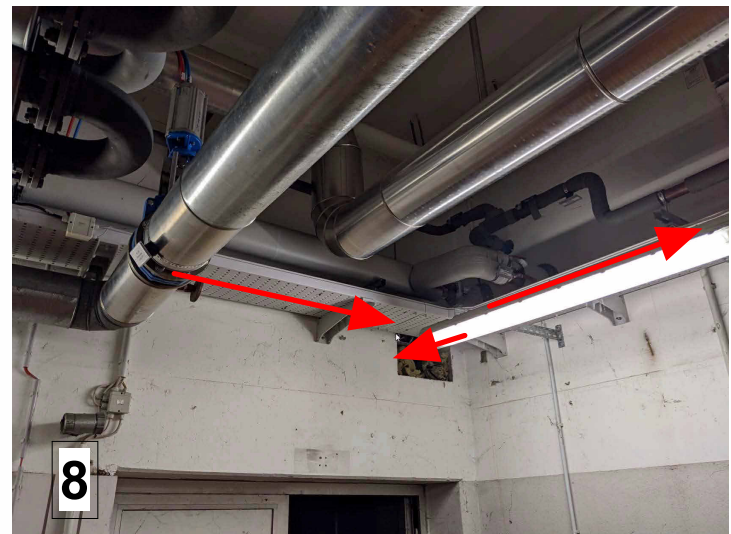


Legende

- Leistungseinspeisung BHKW
- Energieversorgung neue NSUV Heizung und Messtechnik LPG-Tank (erdverlegt im Außenbereich)
- Signale zentraler NA-Schutz
- Signale Messtechnik LPG-Tank (erdverlegt im Außenbereich)
- Ethernet IT-Netz
- Profinet Feldbus
- Profibus Feldbus

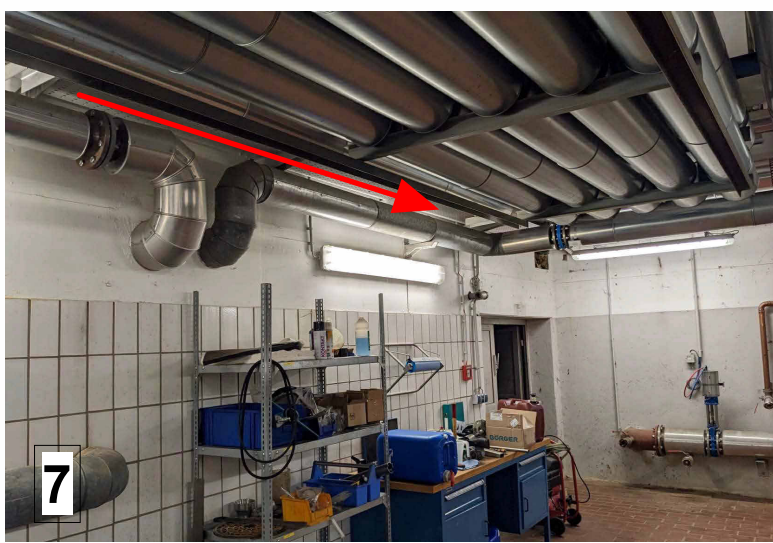

Index	Änderung	gez. / bearb.	geprüft	Datum

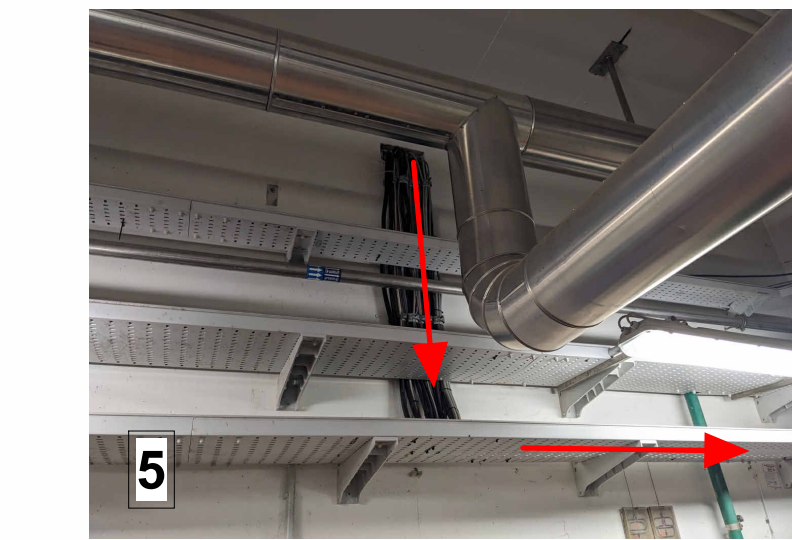

Wasserverband Eifel-Rur
Eisenbahnstraße 5
52353 Düren

Projekt: **KA Eilendorf - Reinvestition Heizungsanlage und Blockheizkraftwerk**

Darstellung: **Ausführungsplanung - Verlauf MSR-Kabel -1.UG Pumpen- und Wärmetauscherkeller, Heizungskeller**

Leistungsphase		Maßstab		Datum		Name	
LP05		1 : 25		gez.	05.08.2025	ARP	
				geprüft	05.10.2025	LG	
				Freigabe			
				Datei: siehe linken Planrand Originalgröße: (1189mm x 841mm)			
				Zeichnungs-Nr. 2130018-05-E-012			