
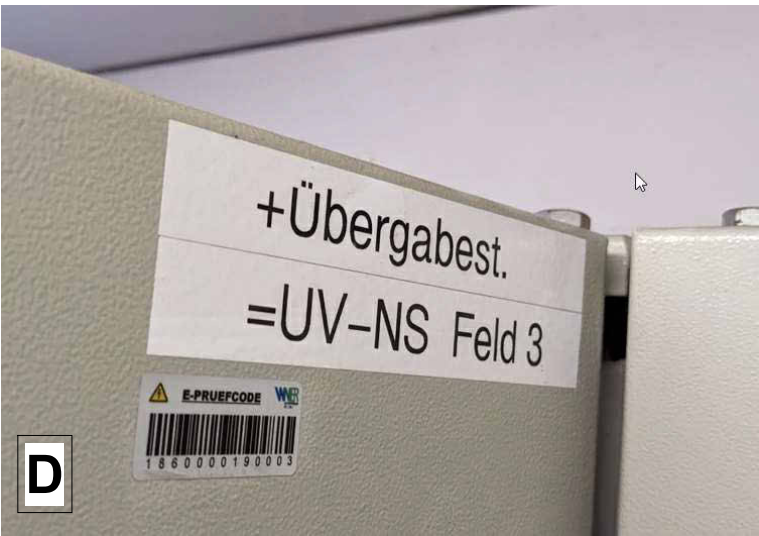


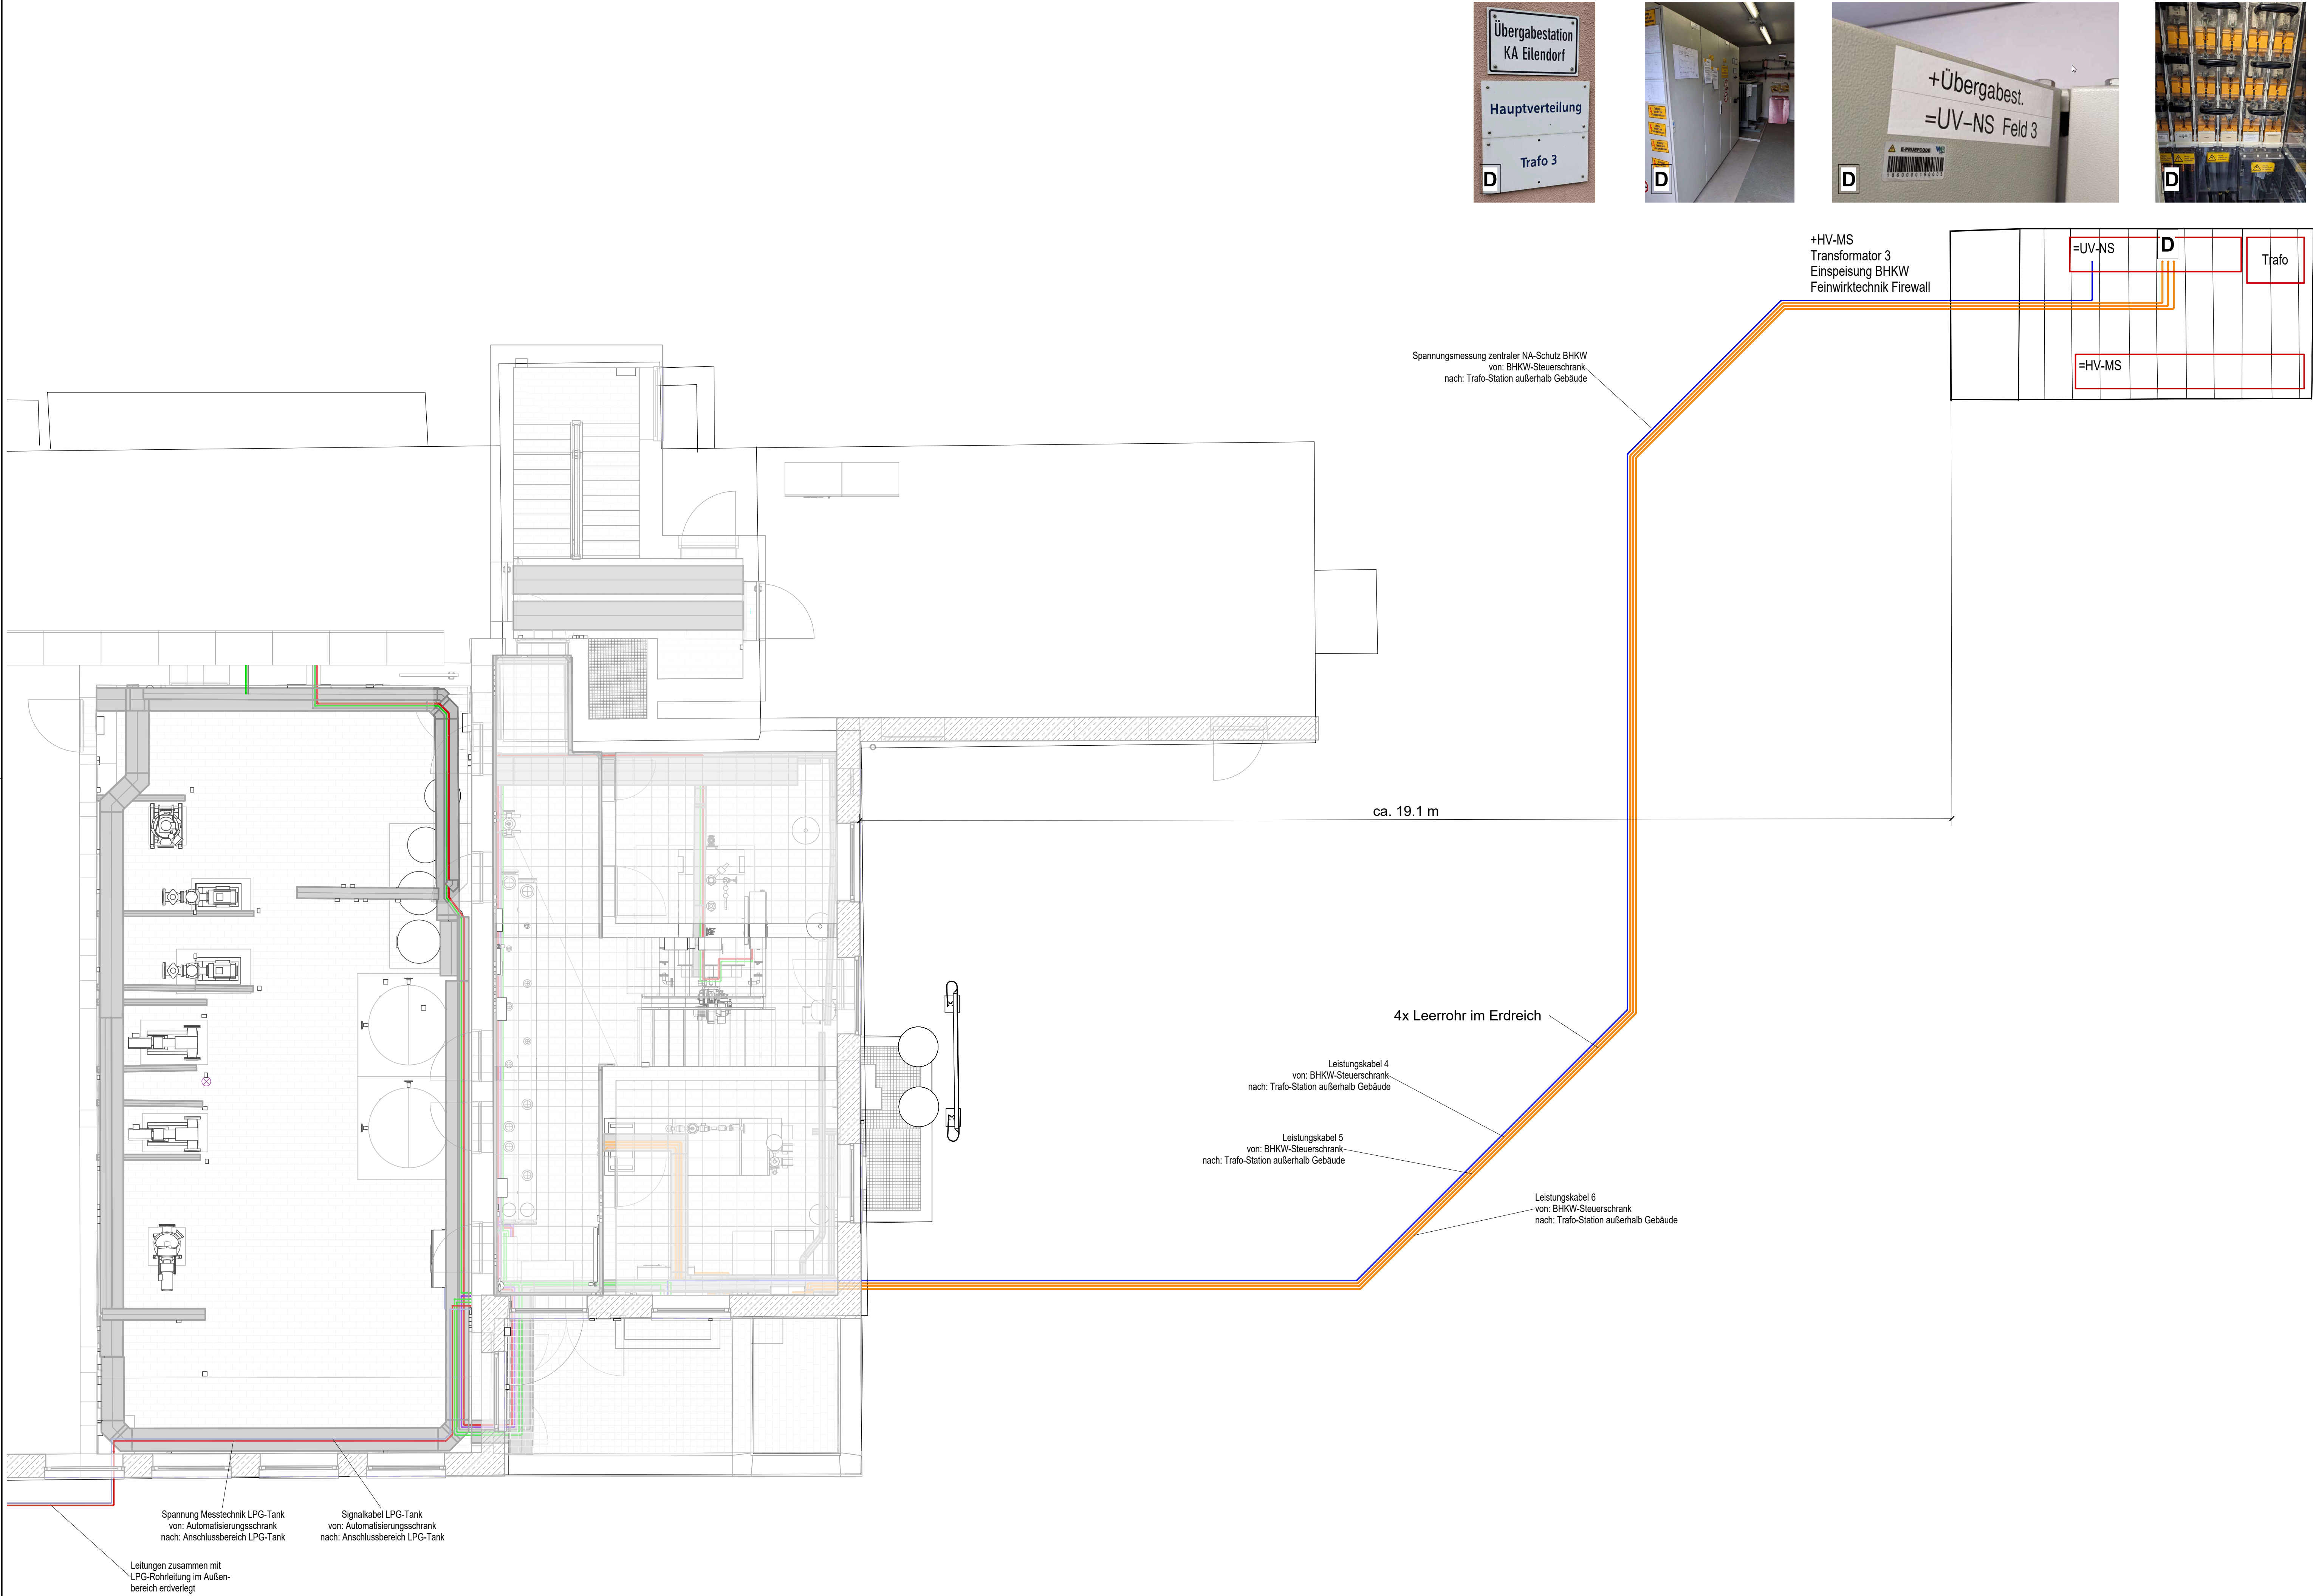


Legende

- Leistungseinspeisung BHKW
- Energieversorgung neue NSUV Heizung und Messtechnik LPG-Tank (erdverlegt im Außenbereich)
- Signale zentraler NA-Schutz BHKW
- Signale Messtechnik LPG-Tank (erdverlegt im Außenbereich)
- Ethernet IT-Netz
- Profinet Feldbus
- Profibus Feldbus

3	Blaues Kabel Spannungsmessung zentraler NA-Schutz BHKW zugelegt	ARP	LG	15.04.2026
2	Blaues Kabel Signale zentraler NA-Schutz entfernt	ARP	LG	15.04.2026
Nr.	Änderung	Erstellt	Bearbeitet	Datum

Änderungsliste INTERN

Ausschnitt Lageplan

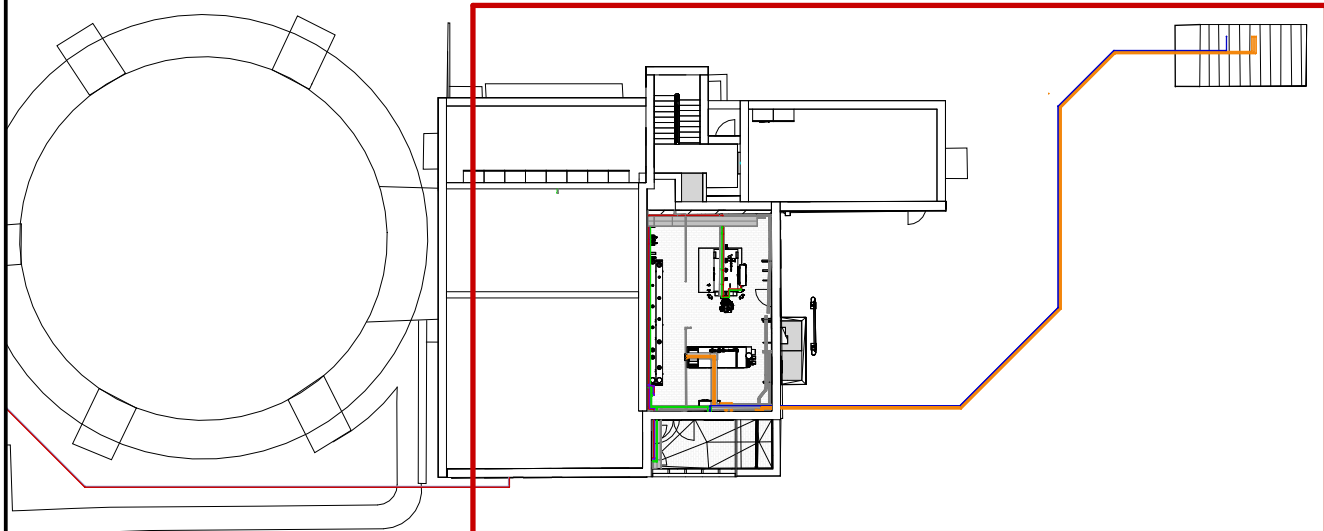

Index	Änderung	gez. / bearb.	geprüft	Datum
-------	----------	---------------	---------	-------



Wasserverband Eifel-Rur

Eisenbahnstraße 5
52353 Düren

Projekt
KA Eilendorf - Reinvestition Heizungsanlage und Blockheizkraftwerk

Darstellung
Ausführungsplanung - Verlauf BHKW-Einspeisung -1.UG zur Trafostation 3

Leistungsphase
LP05

Maßstab	Datum	Name
1 : 50	gez. 06.08.2025	ARP
	geprüft 16.04.2026	LG
	Freigabe	

Datei: siehe linken Planrand
Zeichnungs-Nr. 2130018-05-E-013