

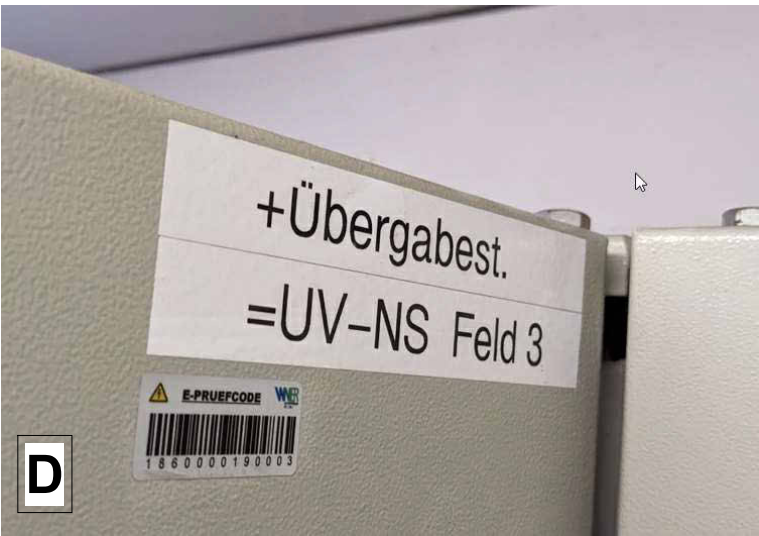


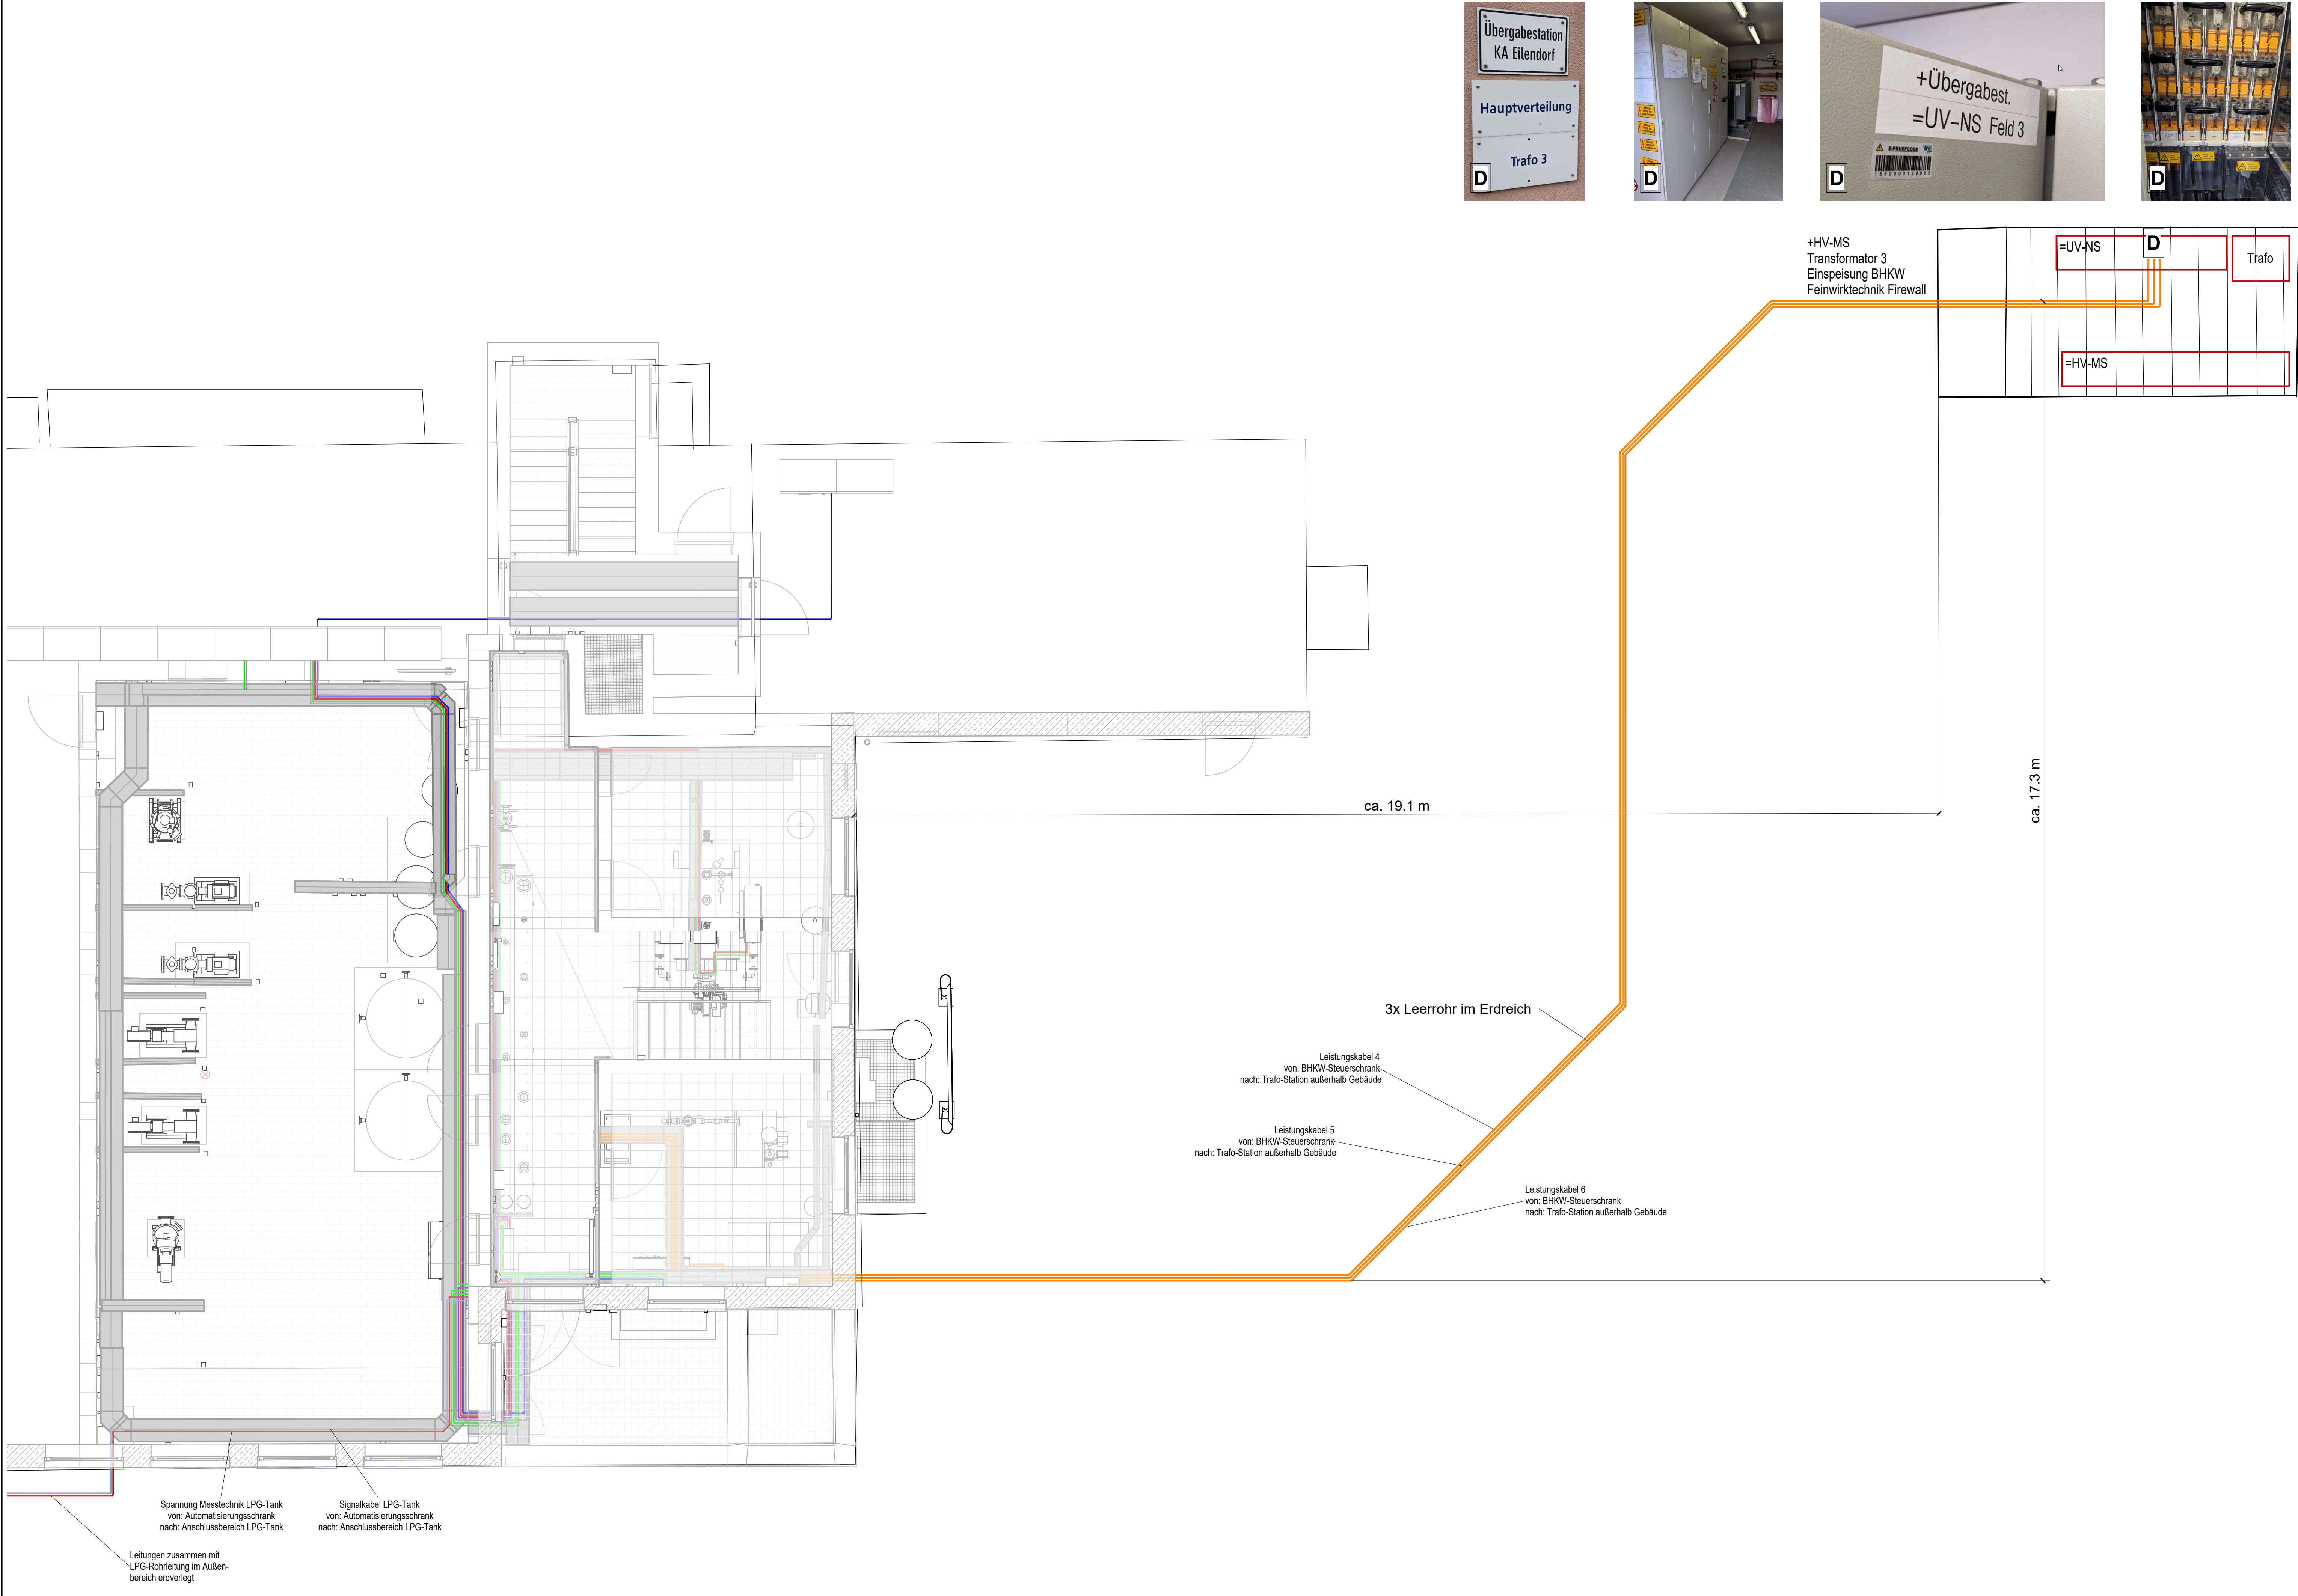

Legende

- Leistungseinspeisung BHKW
- Energieversorgung neue NSUV Heizung und Messtechnik LPG-Tank (erdverlegt im Außenbereich)
- Signale zentraler NA-Schutz
- Signale Messtechnik LPG-Tank (erdverlegt im Außenbereich)
- Ethernet IT-Netz
- Profinet Feldbus
- Profibus Feldbus

Ausschnitt Lageplan

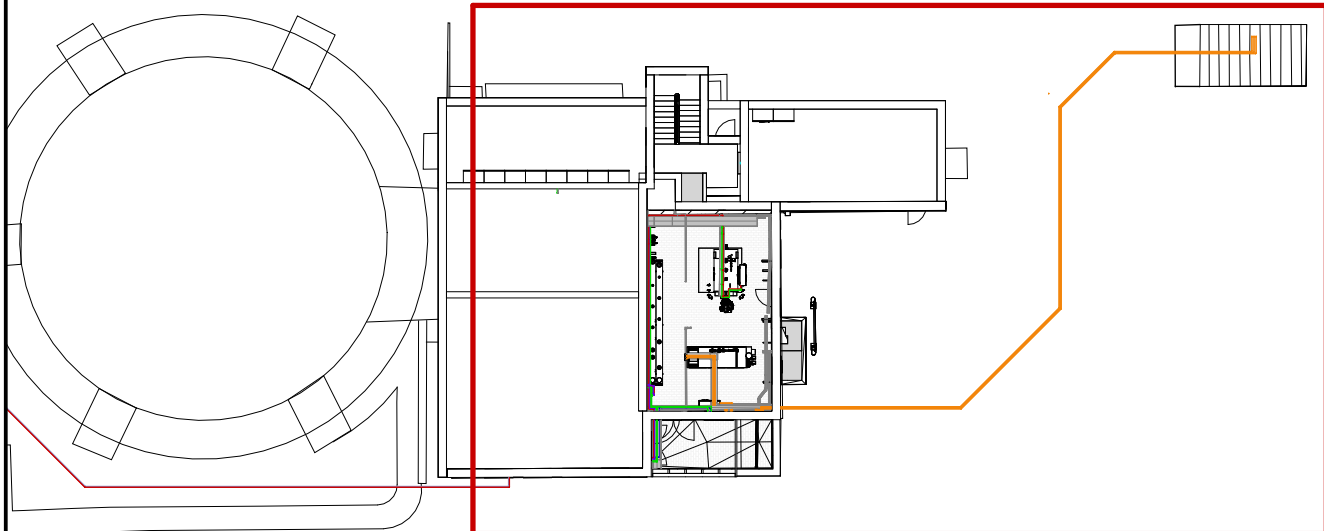

Index	Änderung	gez. / bearb.	geprüft	Datum



Wasserverband Eifel-Rur

Eisenbahnstraße 5
52353 Düren

Projekt
KA Eilendorf - Reinvestition Heizungsanlage und Blockheizkraftwerk

Darstellung
Ausführungsplanung - Verlauf BHKW-Einspeisung -1.UG zur Trafostation 3

Leistungsphase
LP05

Maßstab	Datum	Name
1 : 50	06.08.2025	ARP
	08.10.2025	LG
	Freigabe	

Datei: siehe linken Planrand
Originalgröße: (1031mm x 594mm)
Zeichnungs-Nr. 2130018-05-E-013