


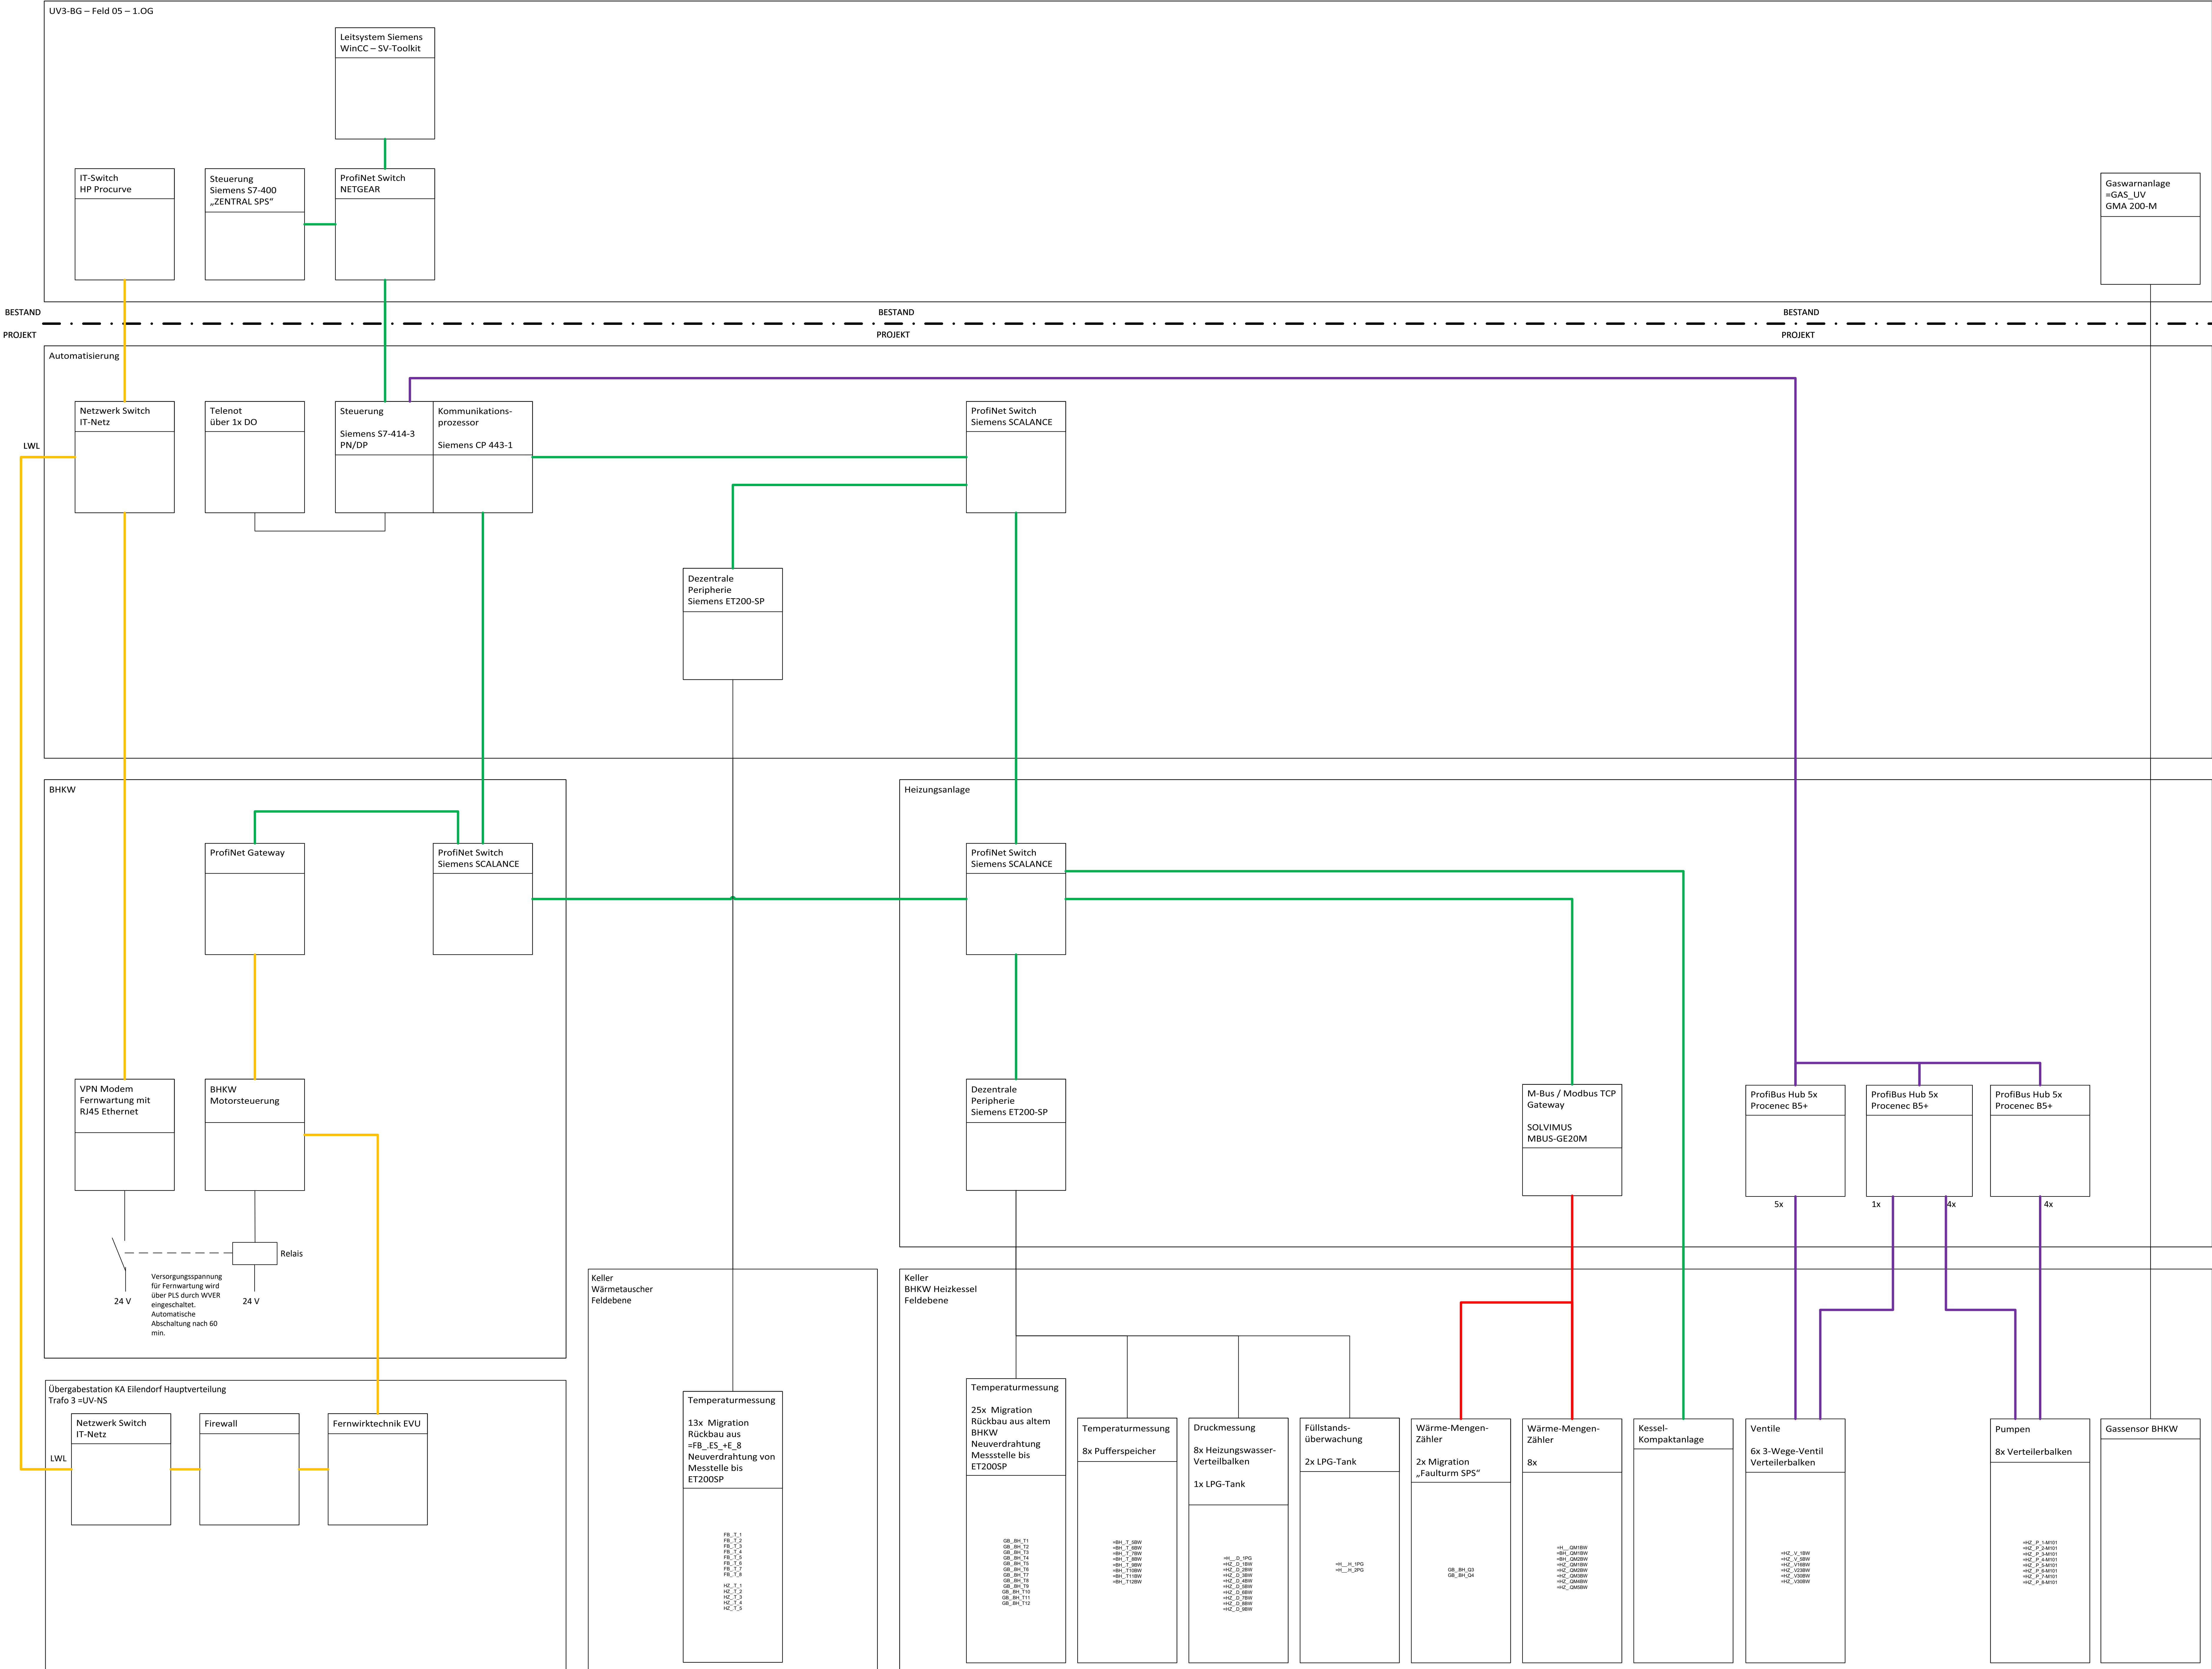

- Ethernet
- M-Bus
- ProfiNet
- Profibus
- Parallelverdrahtung (04-20 mA / 0-24VDC)

Stand: 08.08.2025

Maßstab			Datum	Name
1:1			27.05.2024	TSO
		bearb.	07.08.2025	TSO
		geprüft	08.08.2025	BW
Daten: siehe linken Planrand		Originalgröße:	420x594	
Zeichnungs-Nr.				

Maßstab:			
1:1			
Datum:			Zeichnungs-Nr.
07.08.25			
bearbeitet:			Einarbeitet-Nr.
TSO			
gezeichnet:		Satzungsnummer	
TSO		5	

KA Eilendorf – Reinvestition	
Heizungsanlage und BHKW	
Leittechnikkonfigurator	

