


+Automatisierungsschrank

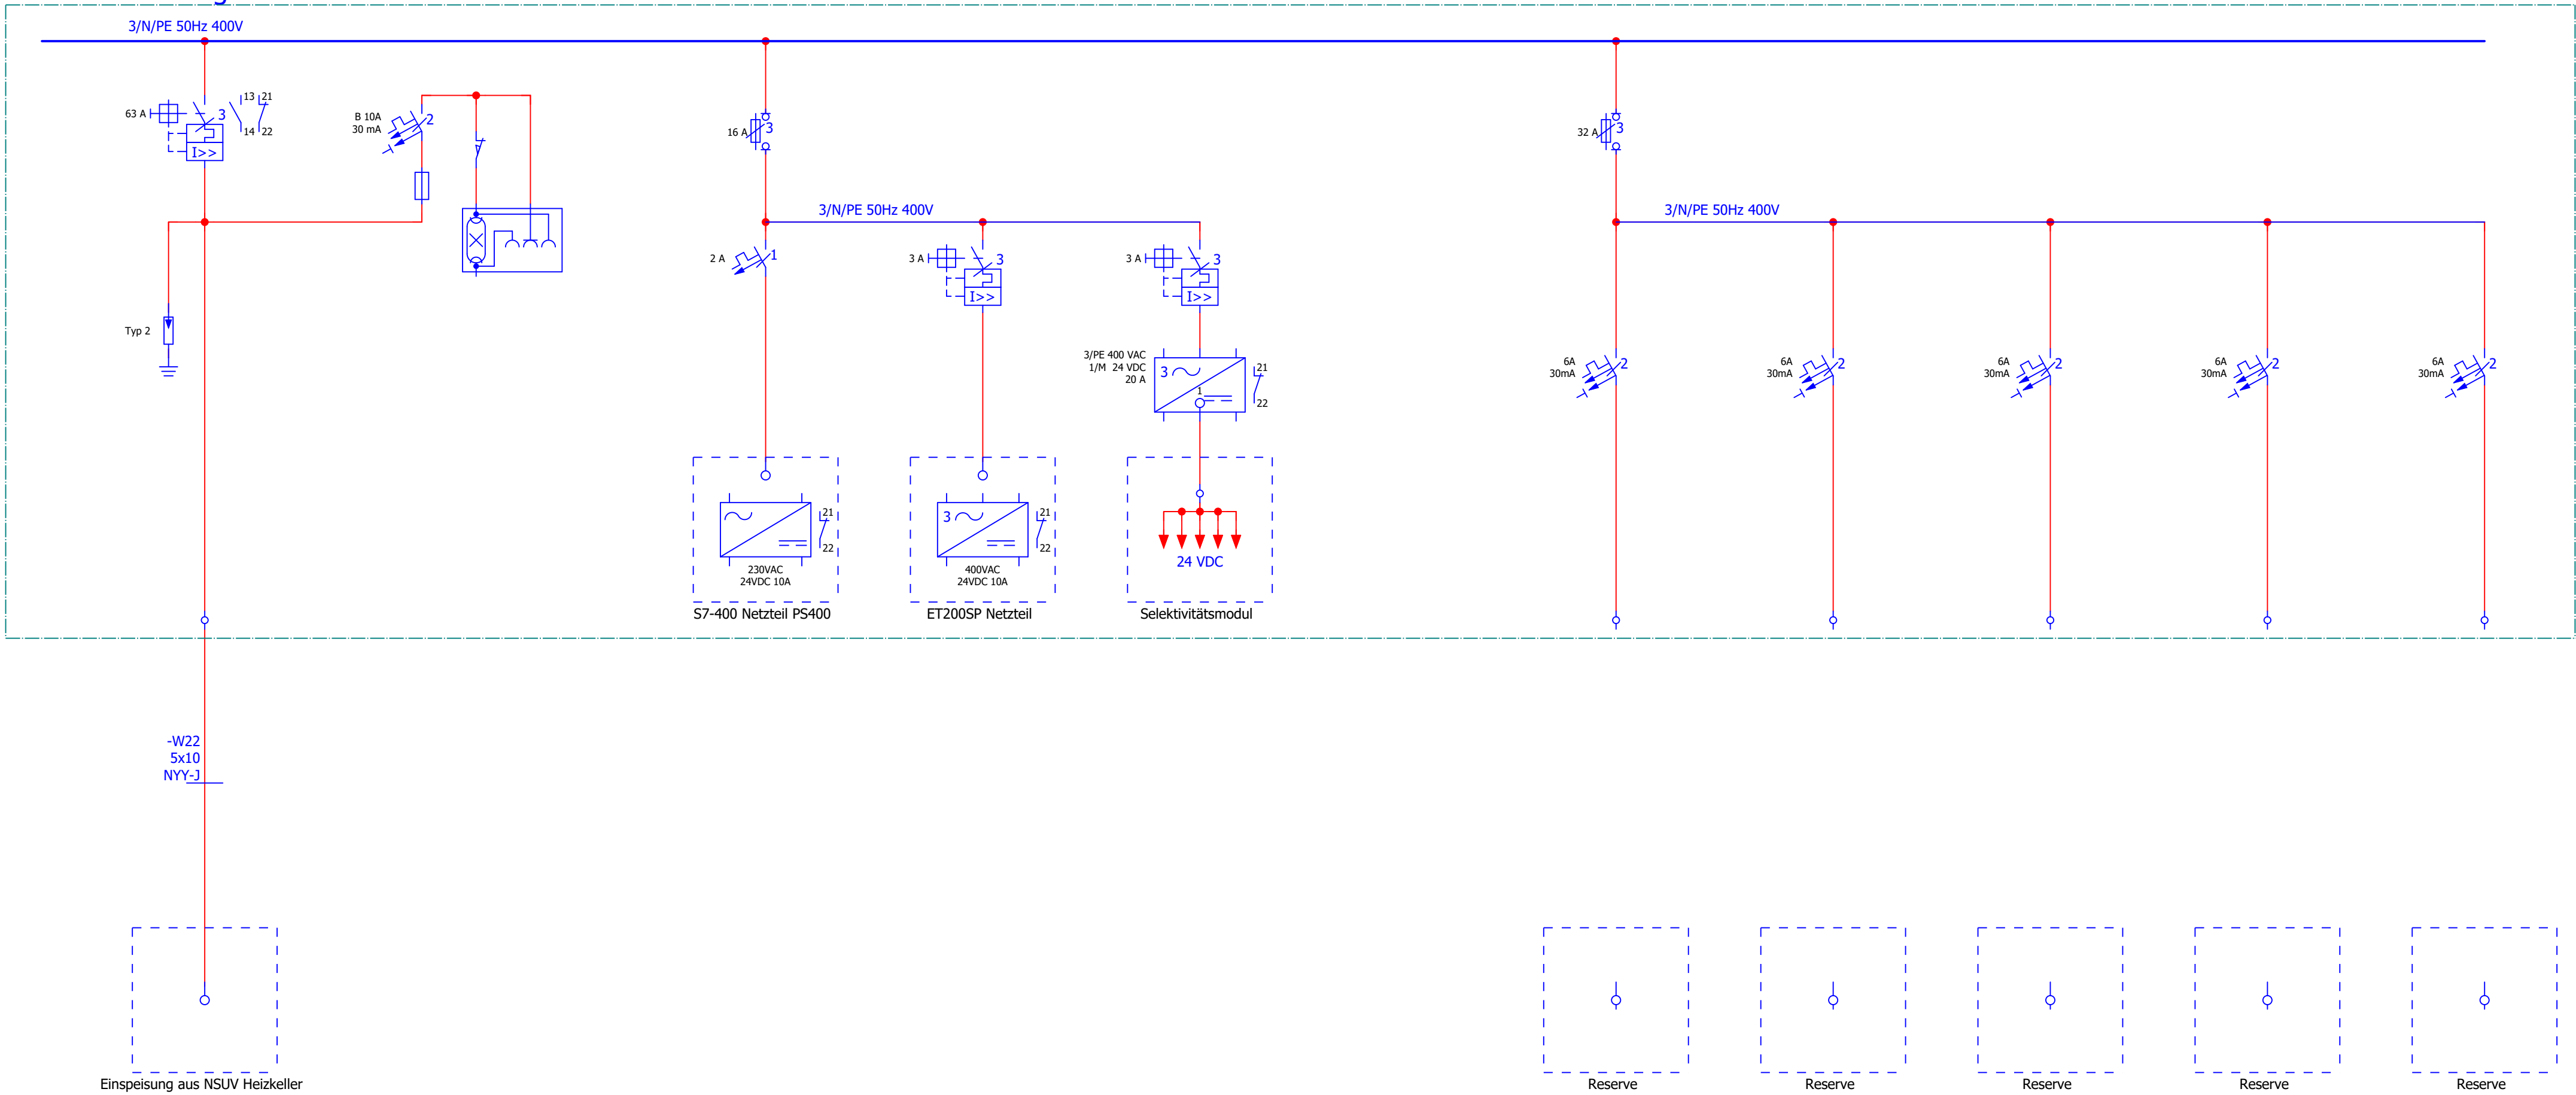

k				
j				
i				
h				
g				
f				
e				
d				
c				
b				
a	18.06.2026	AP	TS	Fortschreibung Ausführungsplanung
0	01.10.2025	AP	TS	Erstellung Entwurfsplanung
	Datum	gezeichnet	geprüft	Änderung
Bauherr / Endkunde		Auftraggeber		Planner
WNER WASSERVERBAND EIFFEL-RUR Wasserverband Eifel-Rur Eisenbahnstraße 5 52353 Düren				
TP.1912 – Reinvestition Heizungsanlage und Blockheizkraftwerk Kläranlage Eilendorf				
Einlinien Schema Automatisierung				
Planbezeichnung				
Zeichnungs-Nr.				Revision
				Blatt-Nr.
				Maßstab
				Format