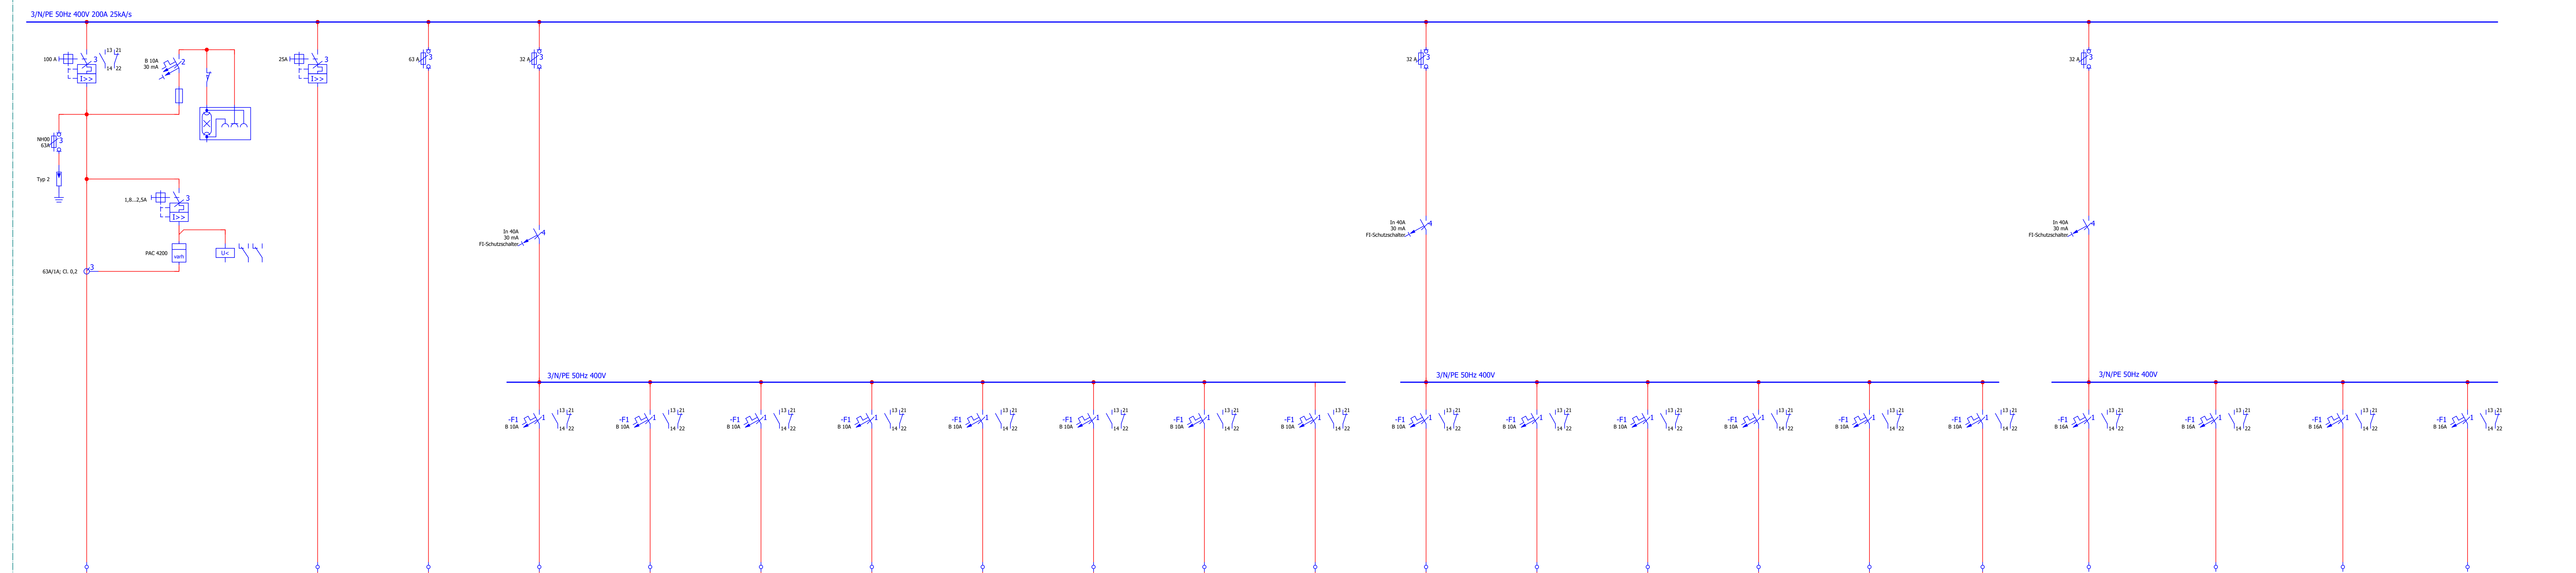


k				
j				
i				
h				
g				
f				
e				
d				
c				
b				
a	18.06.2026	AP	TS	Fortschreibung Ausführungsplanung
0	01.10.2025	AP	TS	Einstellung Entwurfsplanung
Datum	gezeichnet	geprüft	Änderung	
Rechner / Eintragsende	Auftraggeber			Fahrer
 WASSERVERBAND Eifel-Rur Gesamtdarstellung 2 52623 Dieren				

TP.1912 – Reinvestition Heizungsanlage und Blockheizkraftwerk Kläranlage Eilendorf		
--	--	--

Planbezeichnung	
-----------------	--

Einlinien Schema NSUV Heizkeller

Zischungs-Nr.	Revision	Blatt-Nr.	Maßstab	Format
		1 / 3		A0

16