

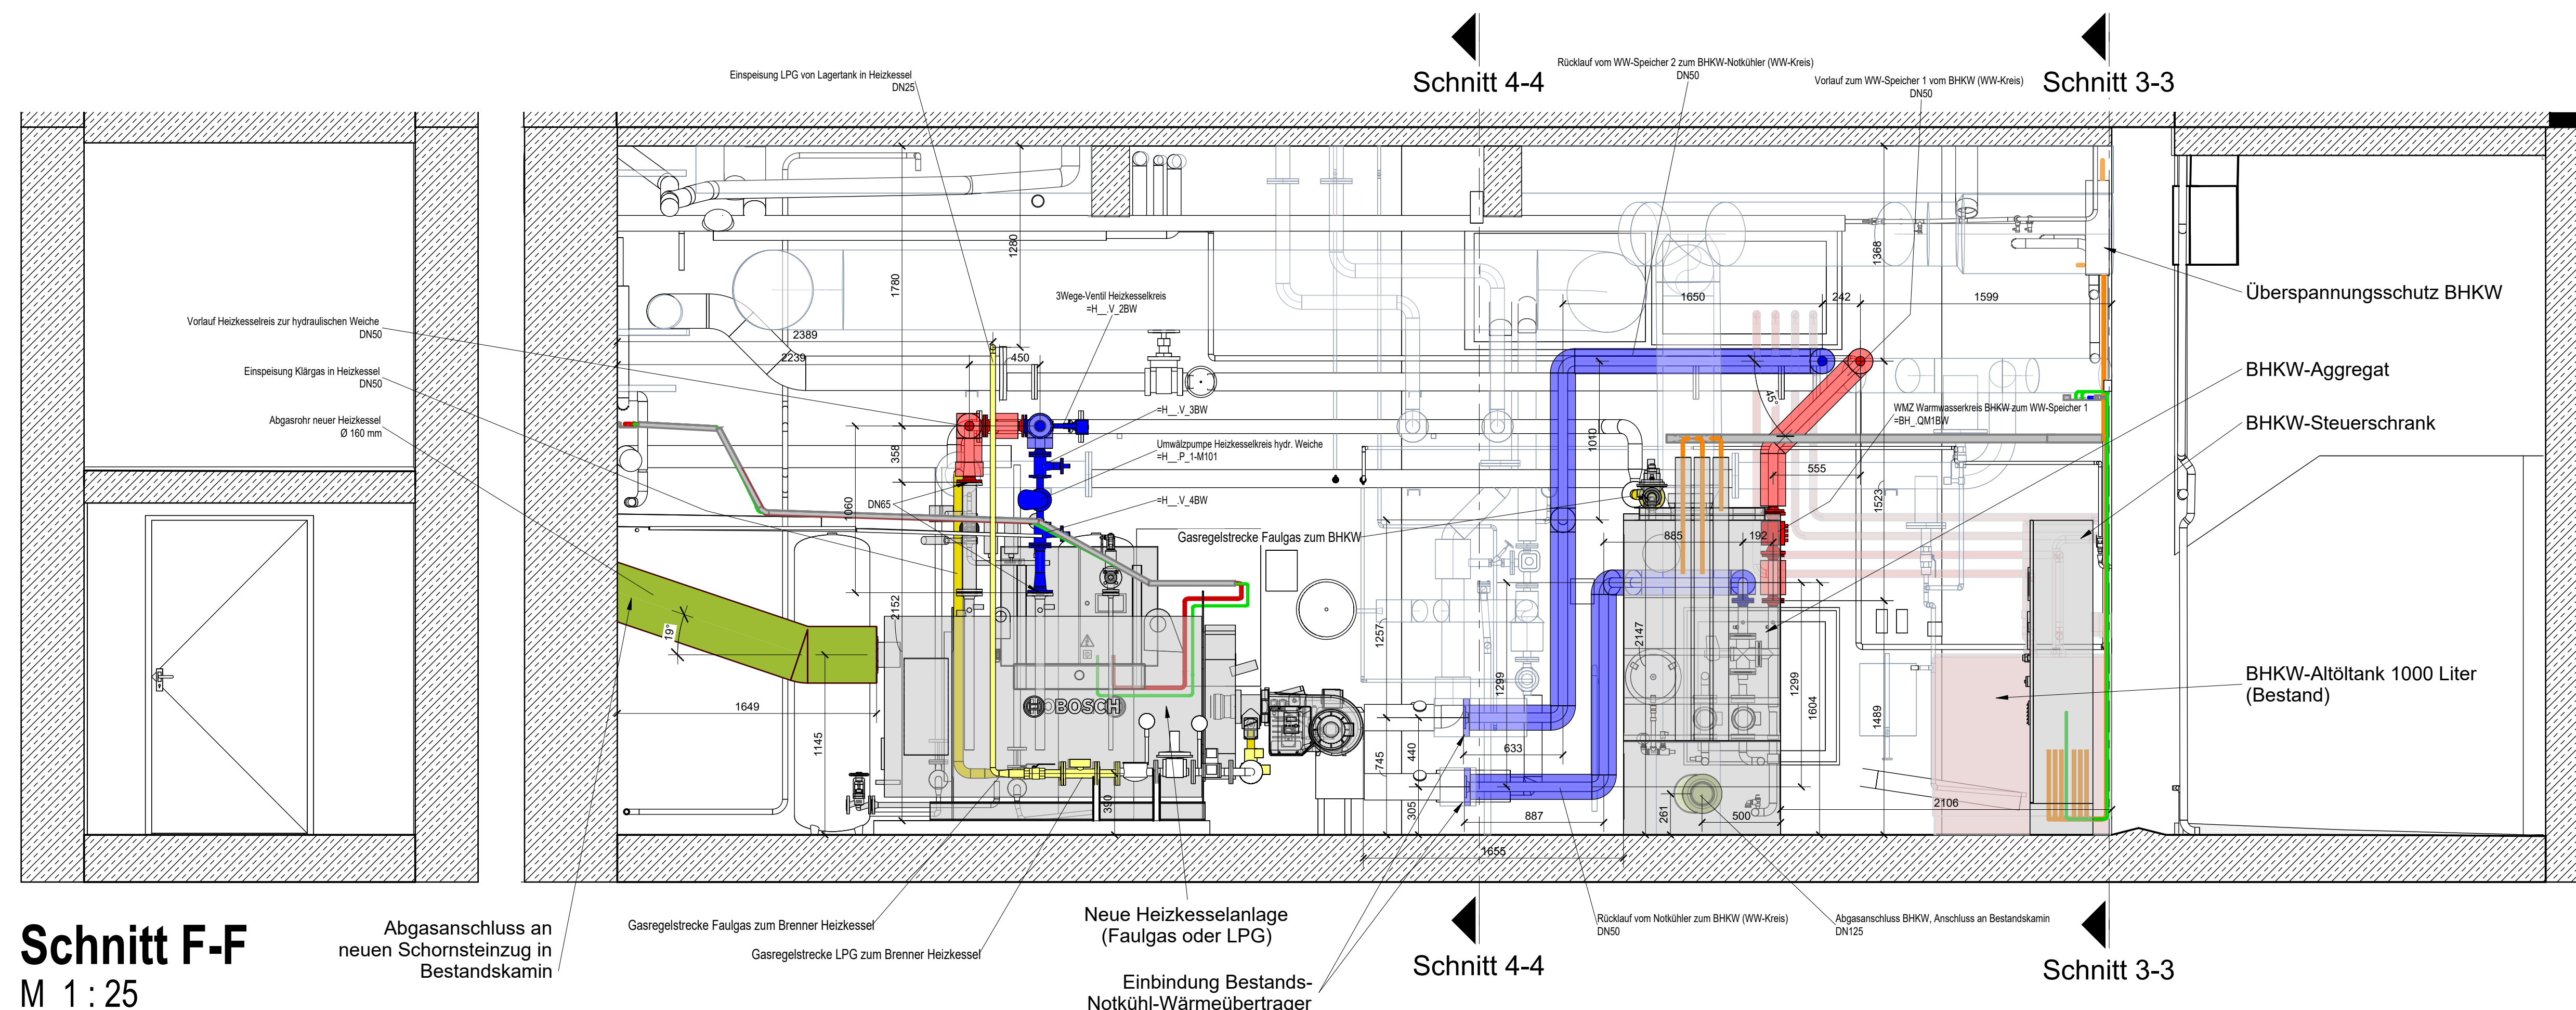
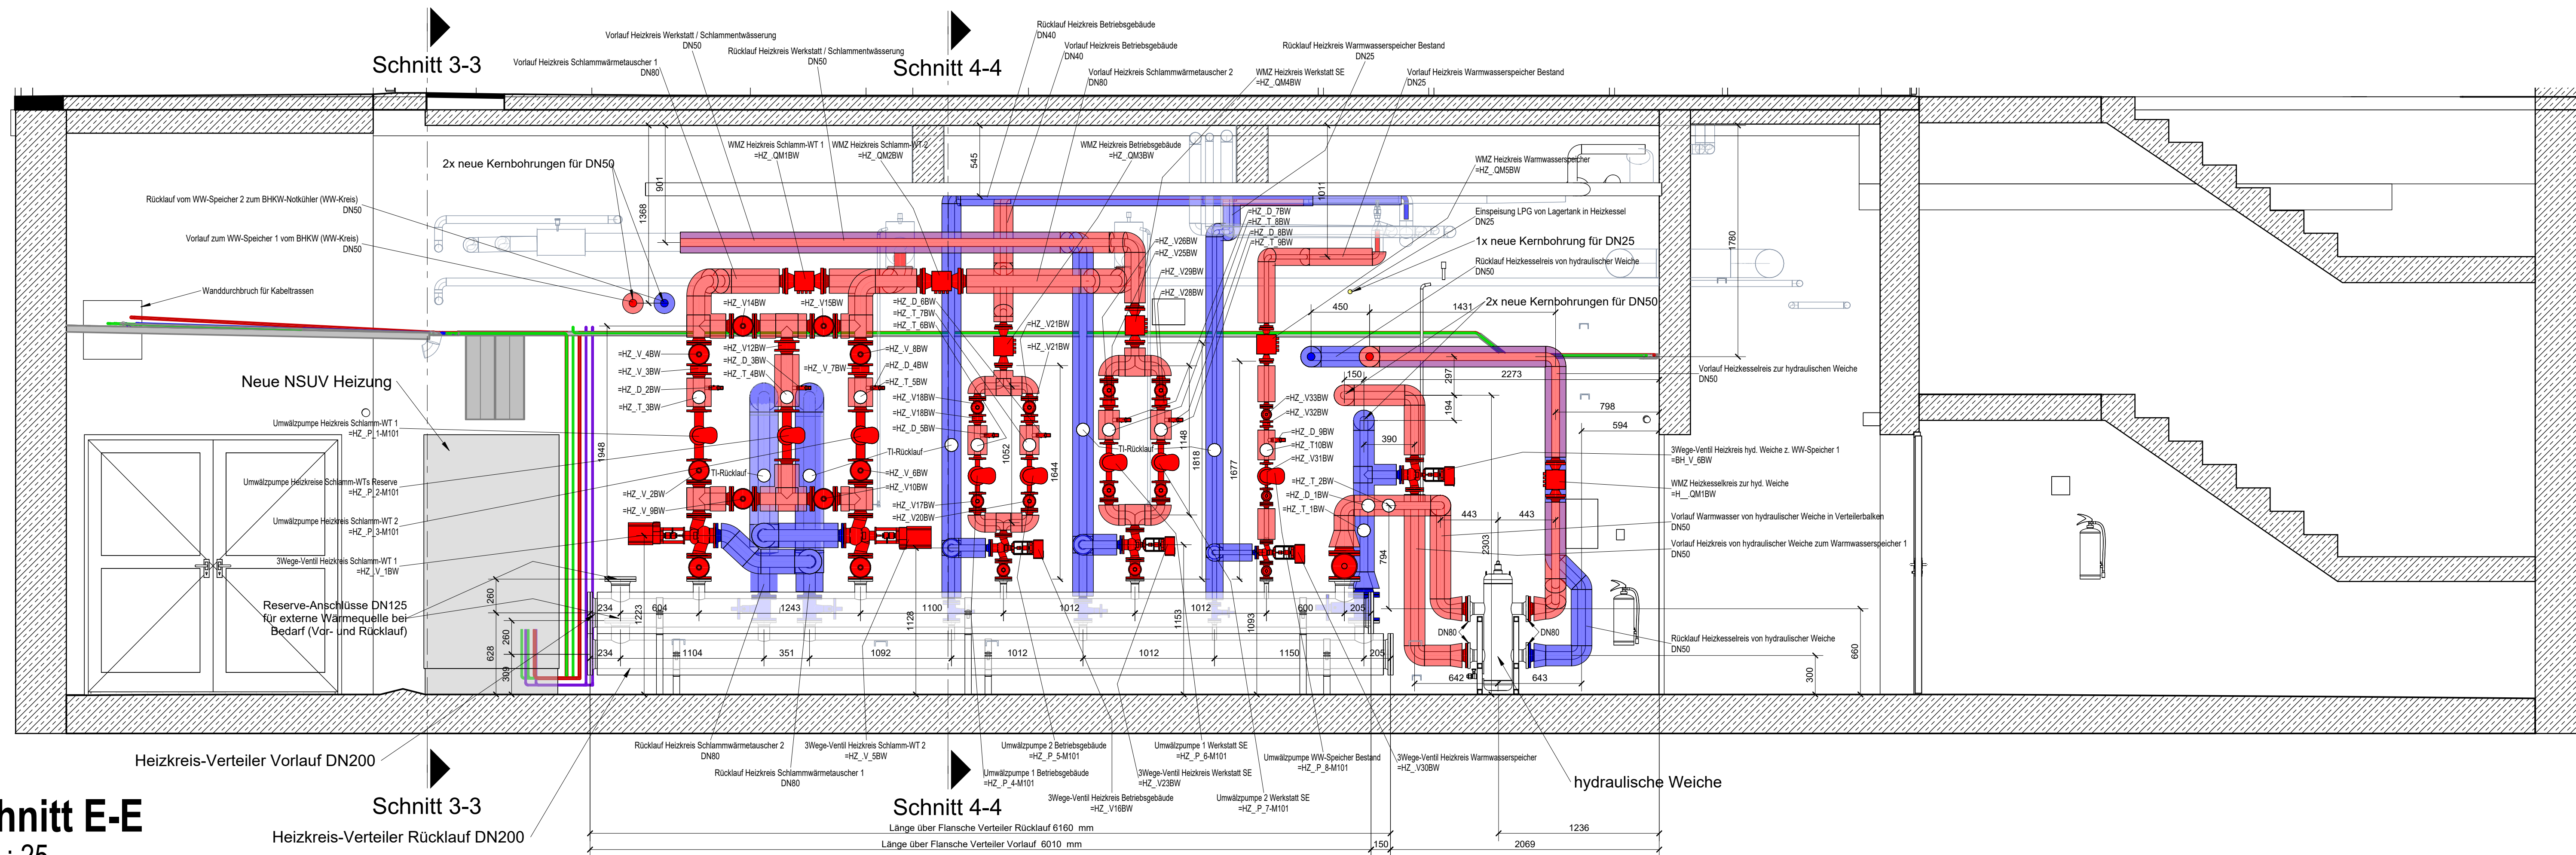


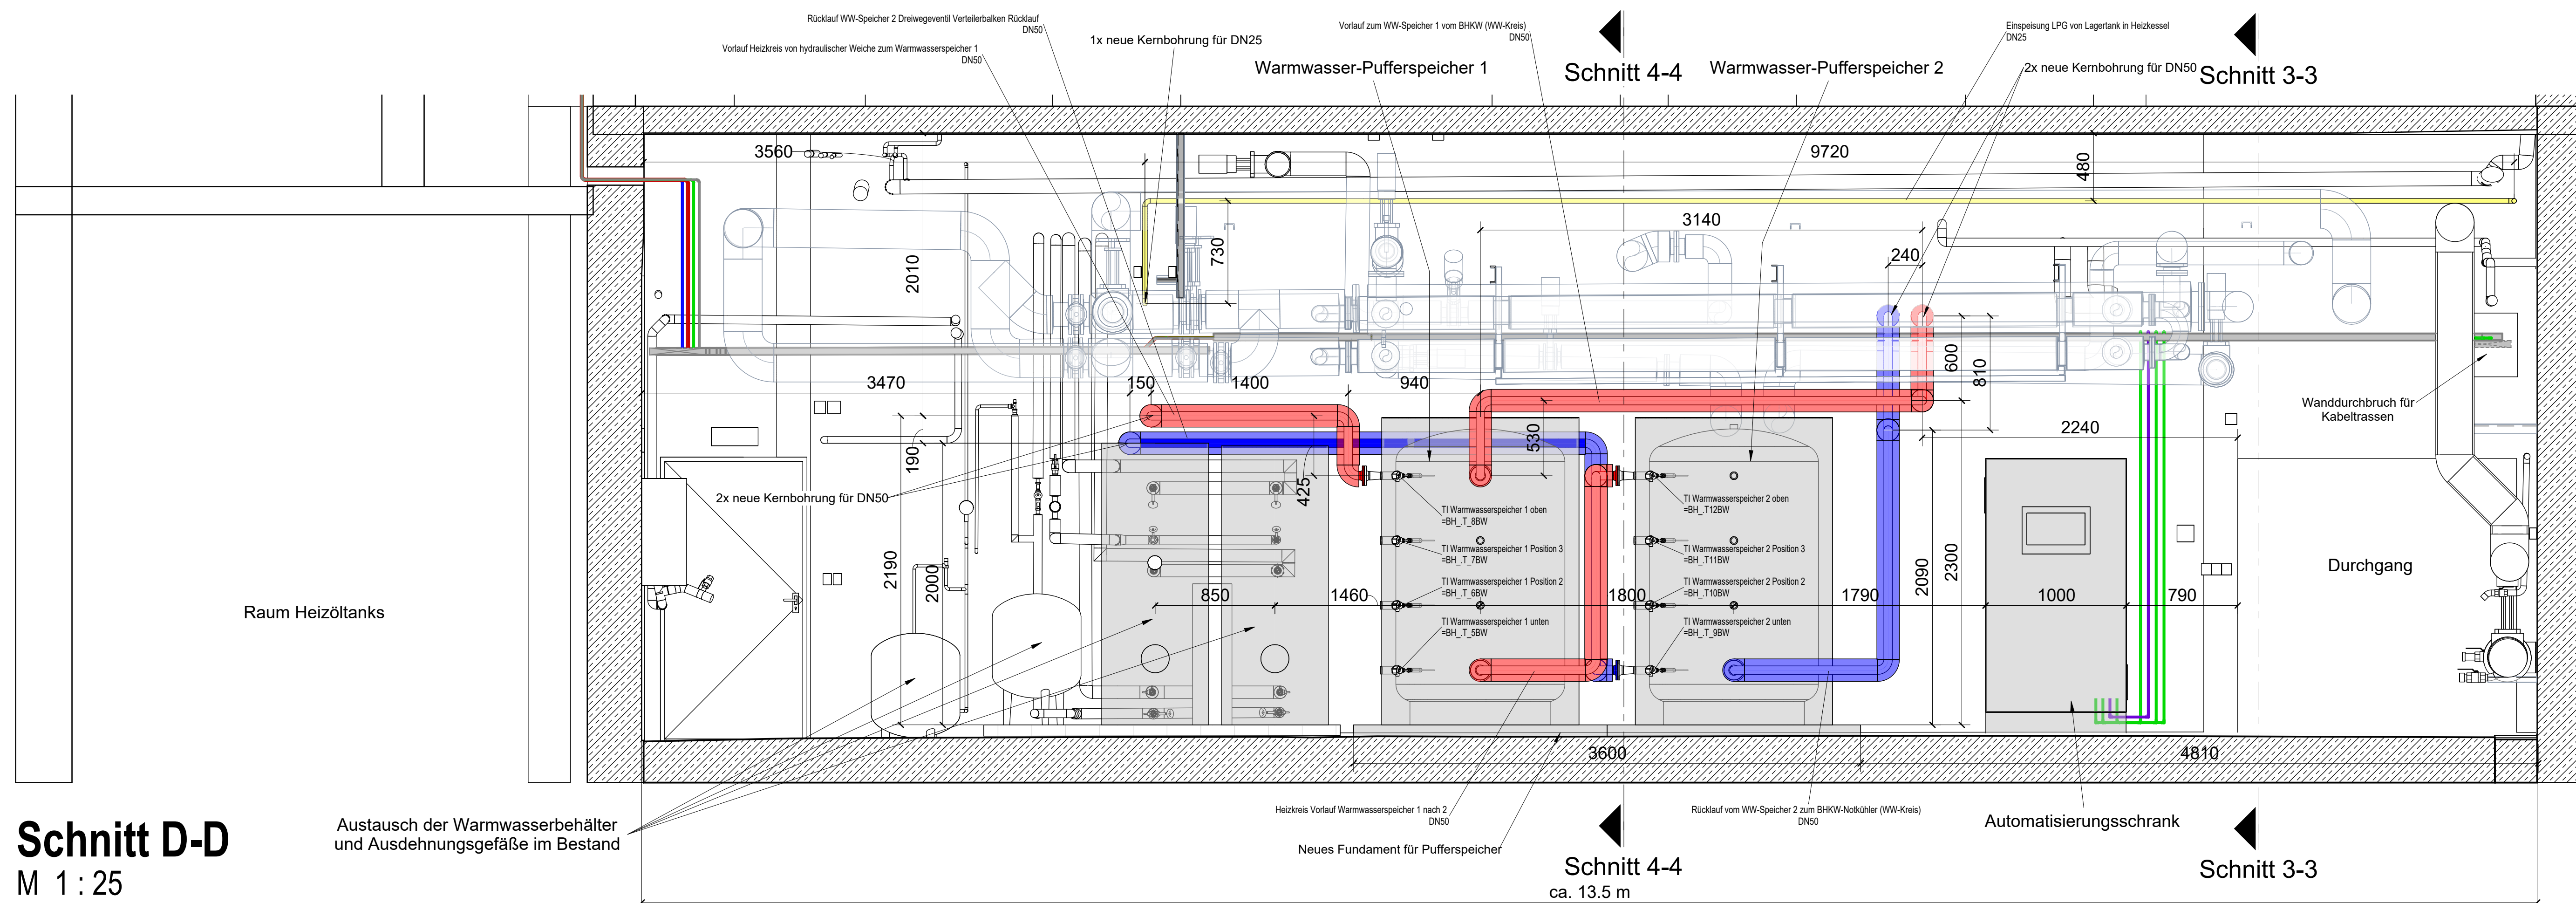

- Legende Rohrleitungen**
- Warmwasser-Heizkreis Vorlauf von Wärmequelle
 - Warmwasser-Heizkreis Rücklauf zur Wärmequelle
 - LPG-Einspeisung von Behälter (Außenaufstellung)
 - Klärgas aus Bestandnetz zum Heizkessel und BHKW
 - Abgas von Heizkessel und BHKW
- Legende E-Versorgung und MSR-Leitungen**
- Leistungseinspeisung BHKW
 - Energieversorgung neue NSUV Heizung
 - Signale zentraler NA-Schutz
 - Ethernet IT-Netz
 - Profinet Feldbus
 - Profibus Feldbus

Ausrichtung Schnittrichtungen

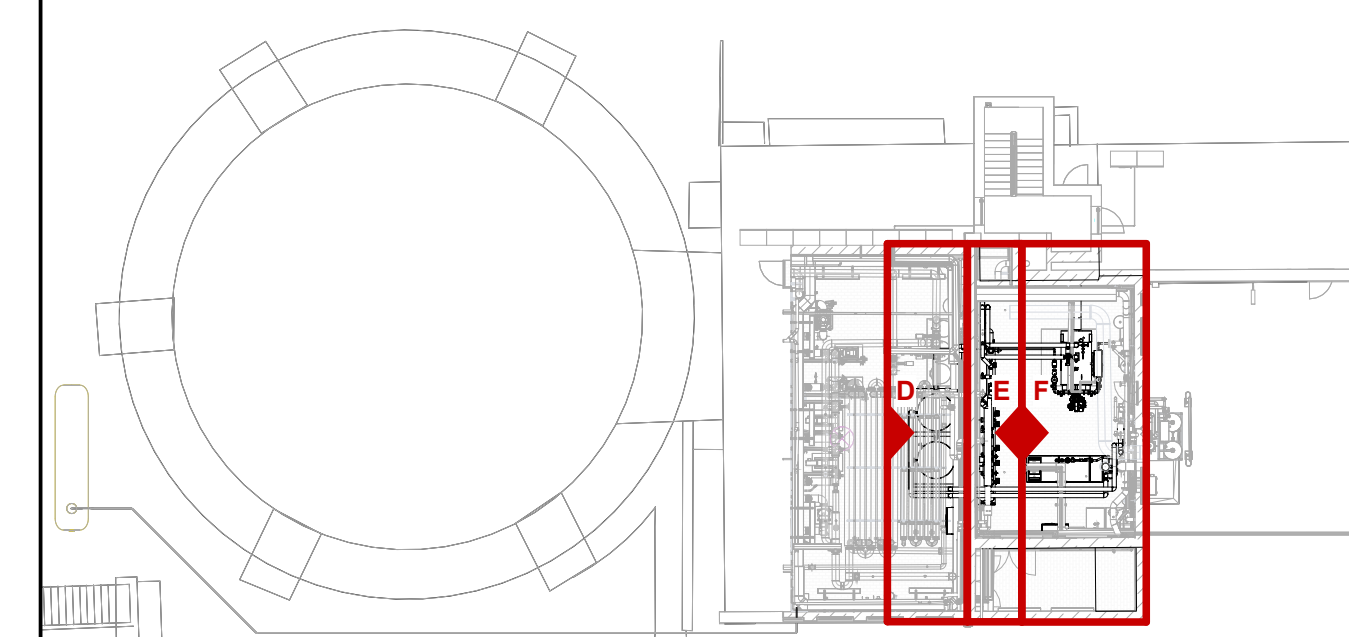

Index Änderung gez. / bearb. geprüft Datum

Wasserverband Eifel-Rur
Eisenbahnstraße 5
52353 Düren

Projekt
KA Eilendorf - Reinvestition Heizungsanlage und Blockheizkraftwerk

Darstellung
Ausführungsplanung - Schnitte D-D, E-E und F-F Betriebsgebäude -1 UG

Leistungsphase
LP05

Maßstab	Datum	Name
1 : 25	gez. 15.09.2025	ARP
	geprüft 01.10.2025	LG
Freigabe		
Datei: siehe linken Planrand		
Zeichnungs-Nr. 2130018-05-M-011		