
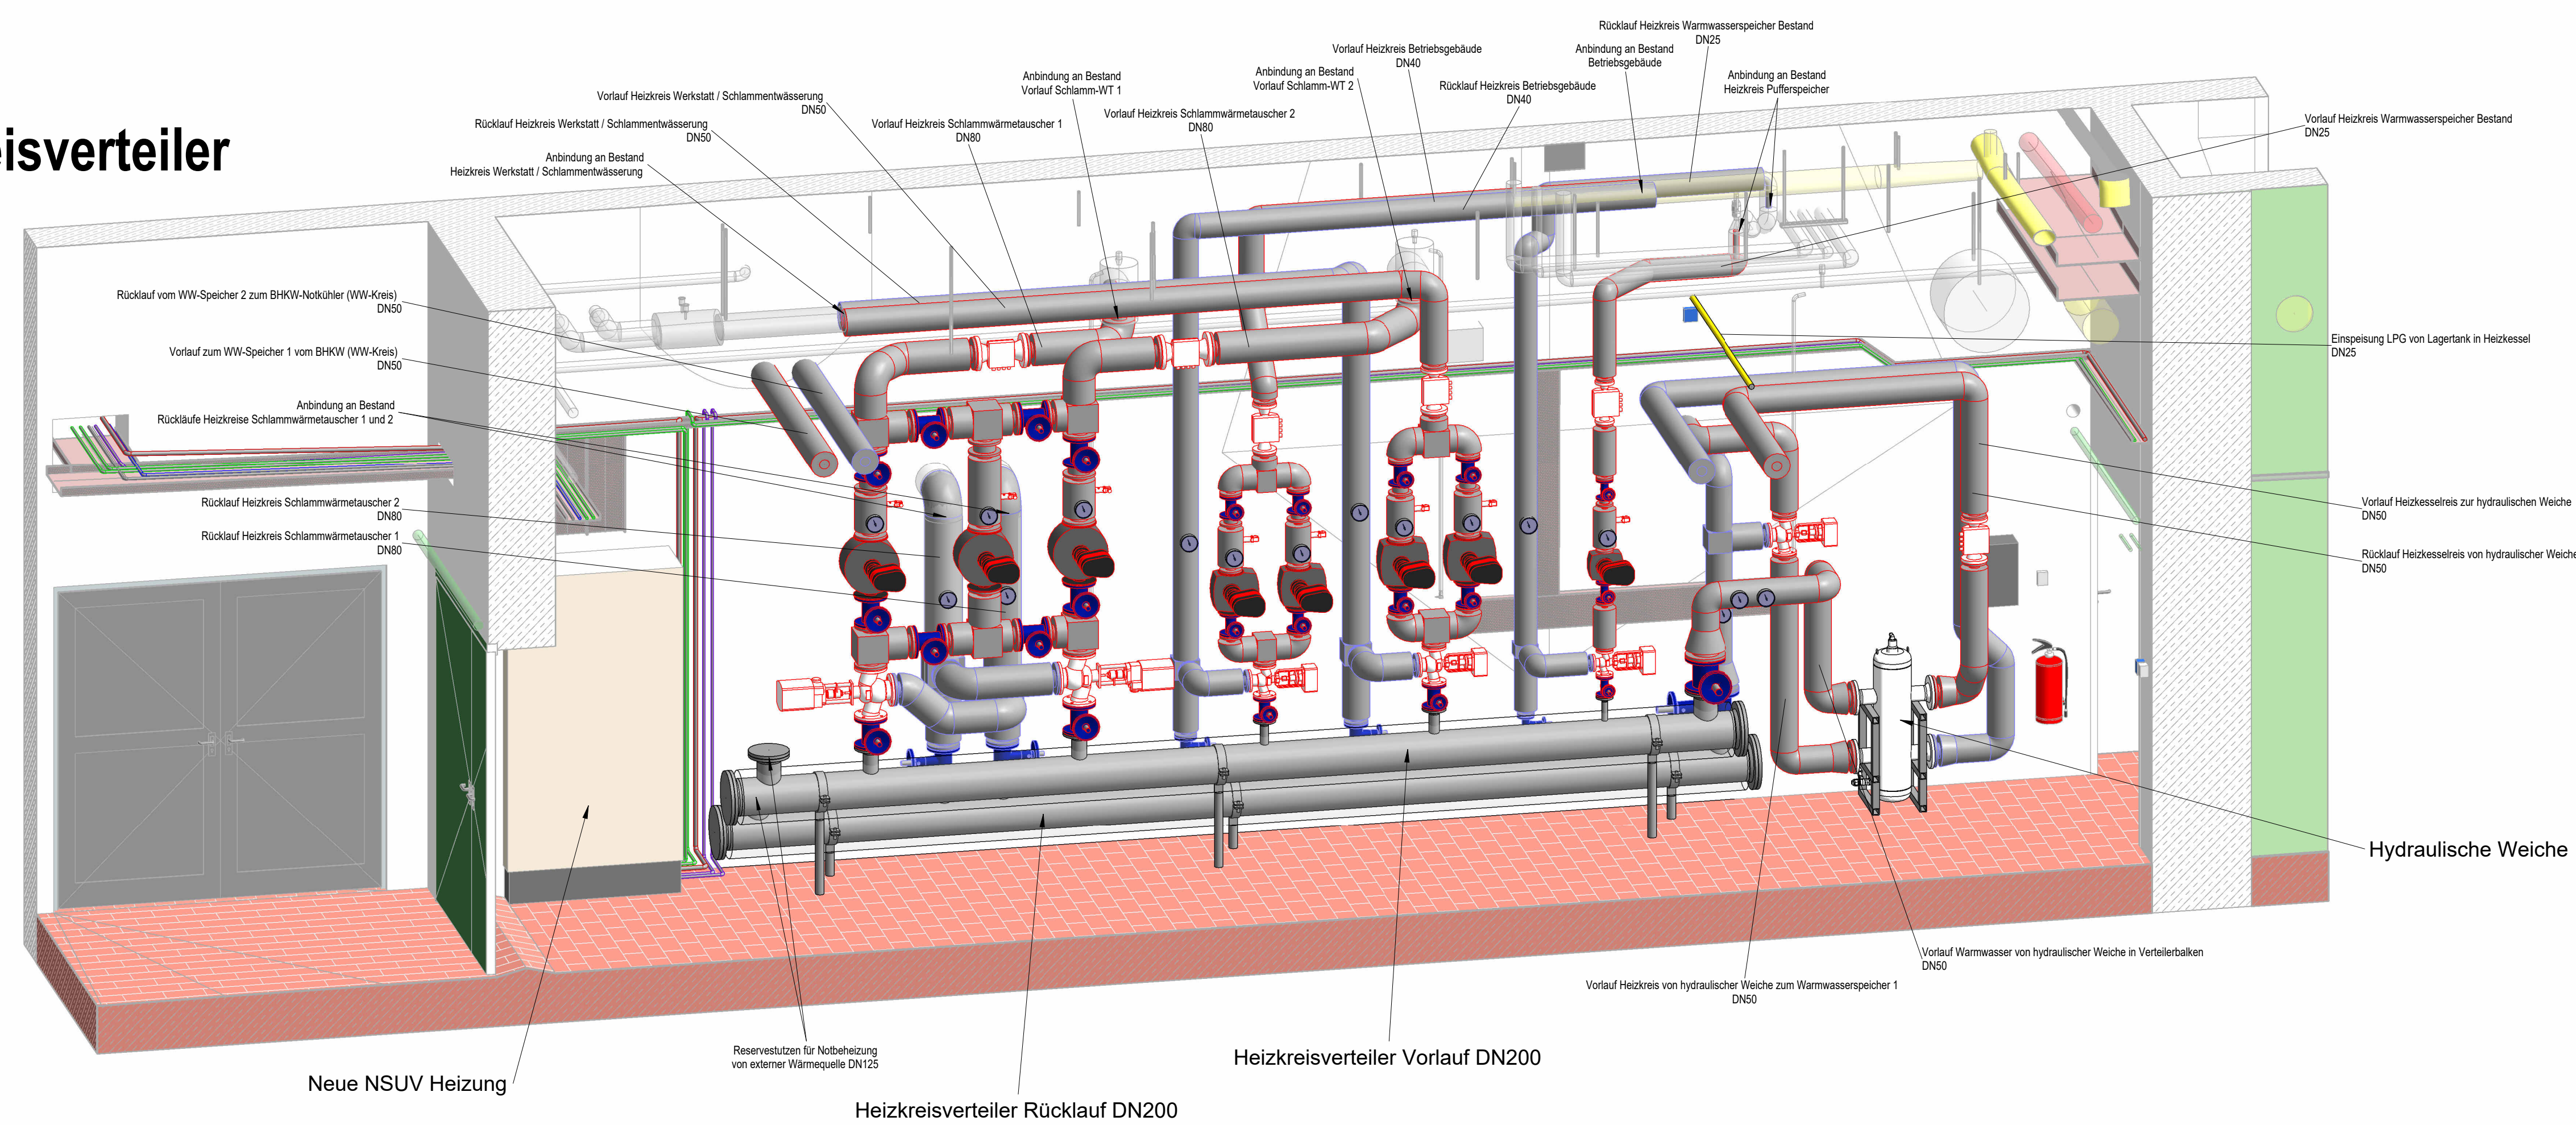
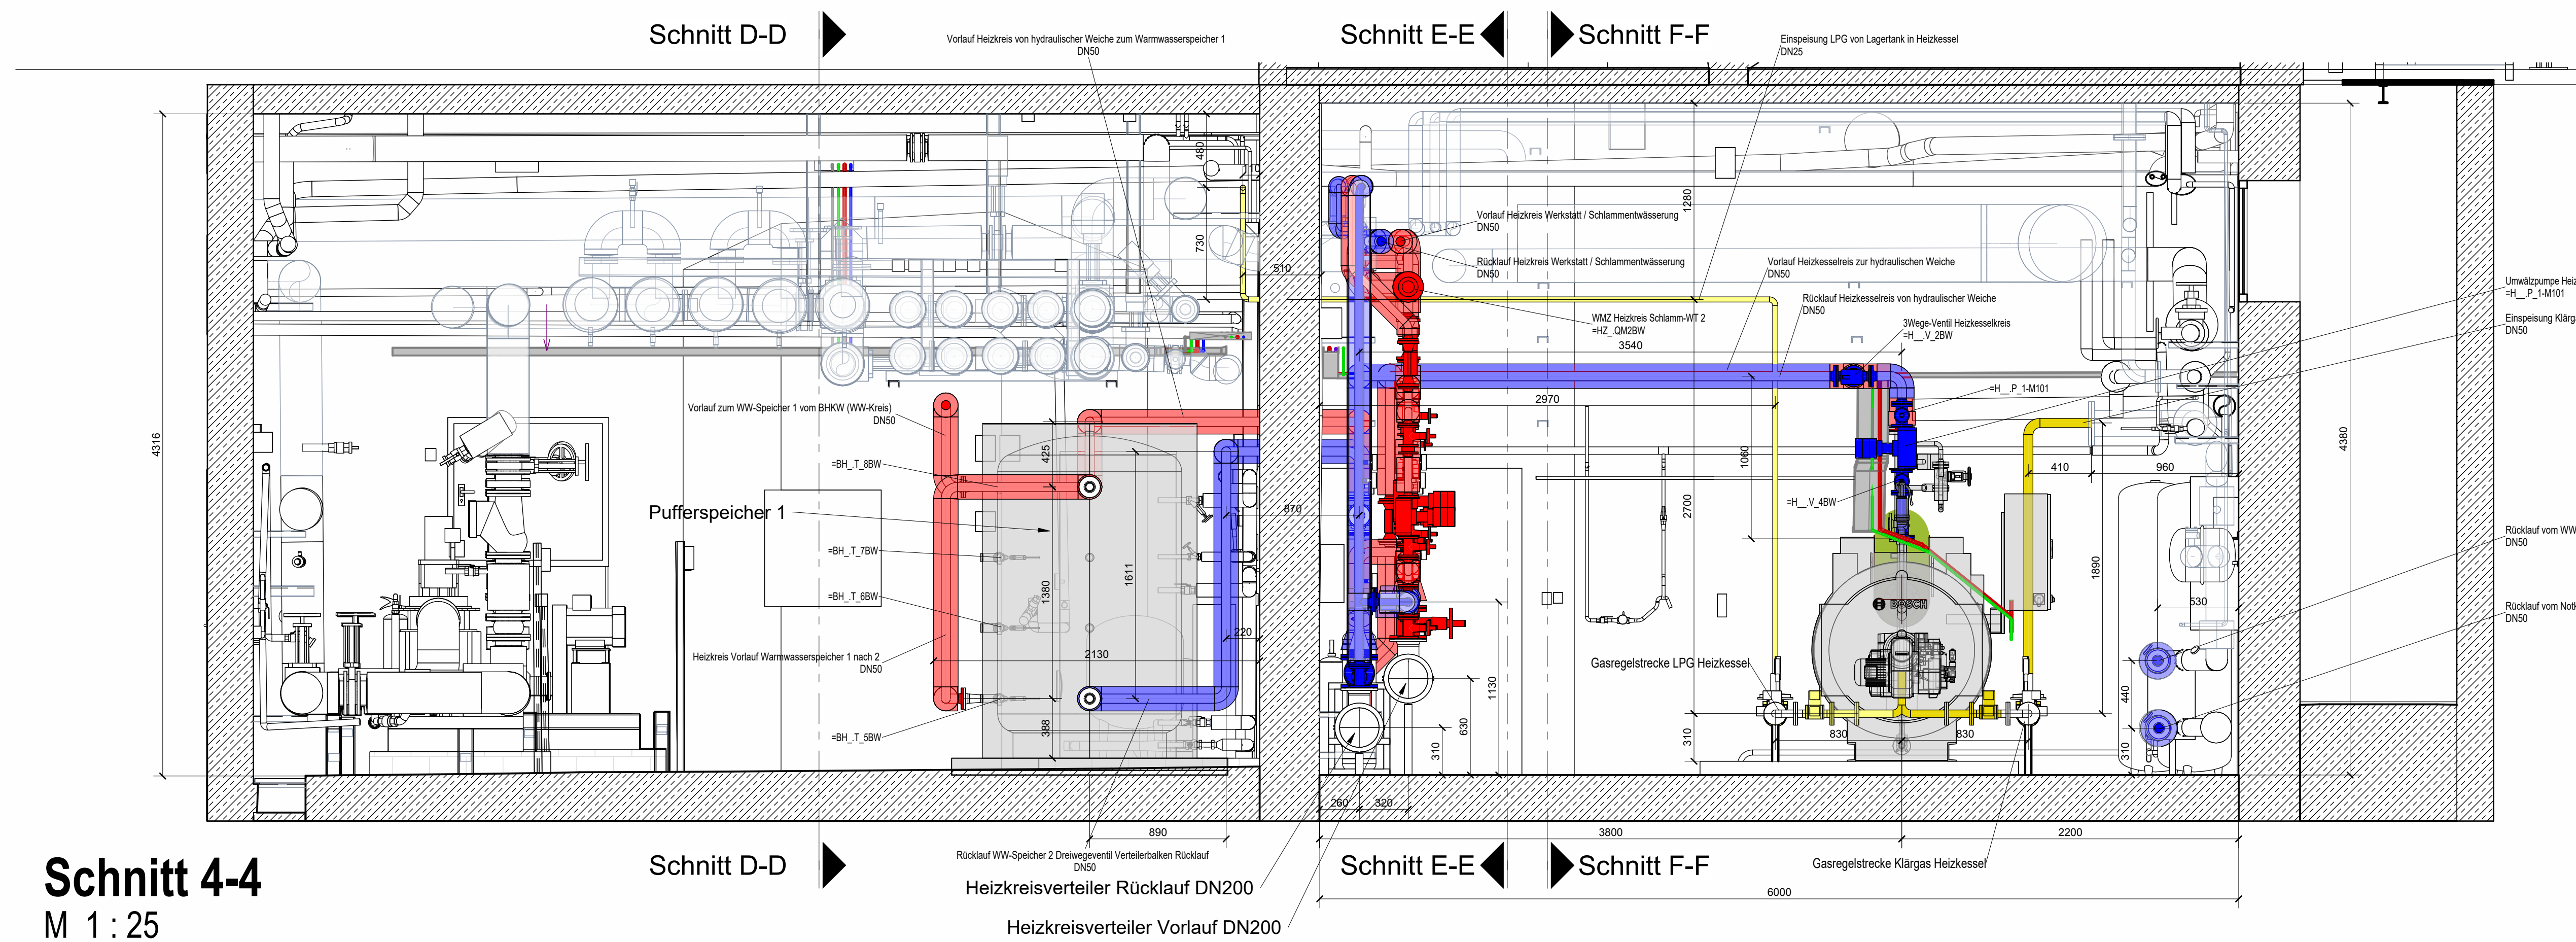


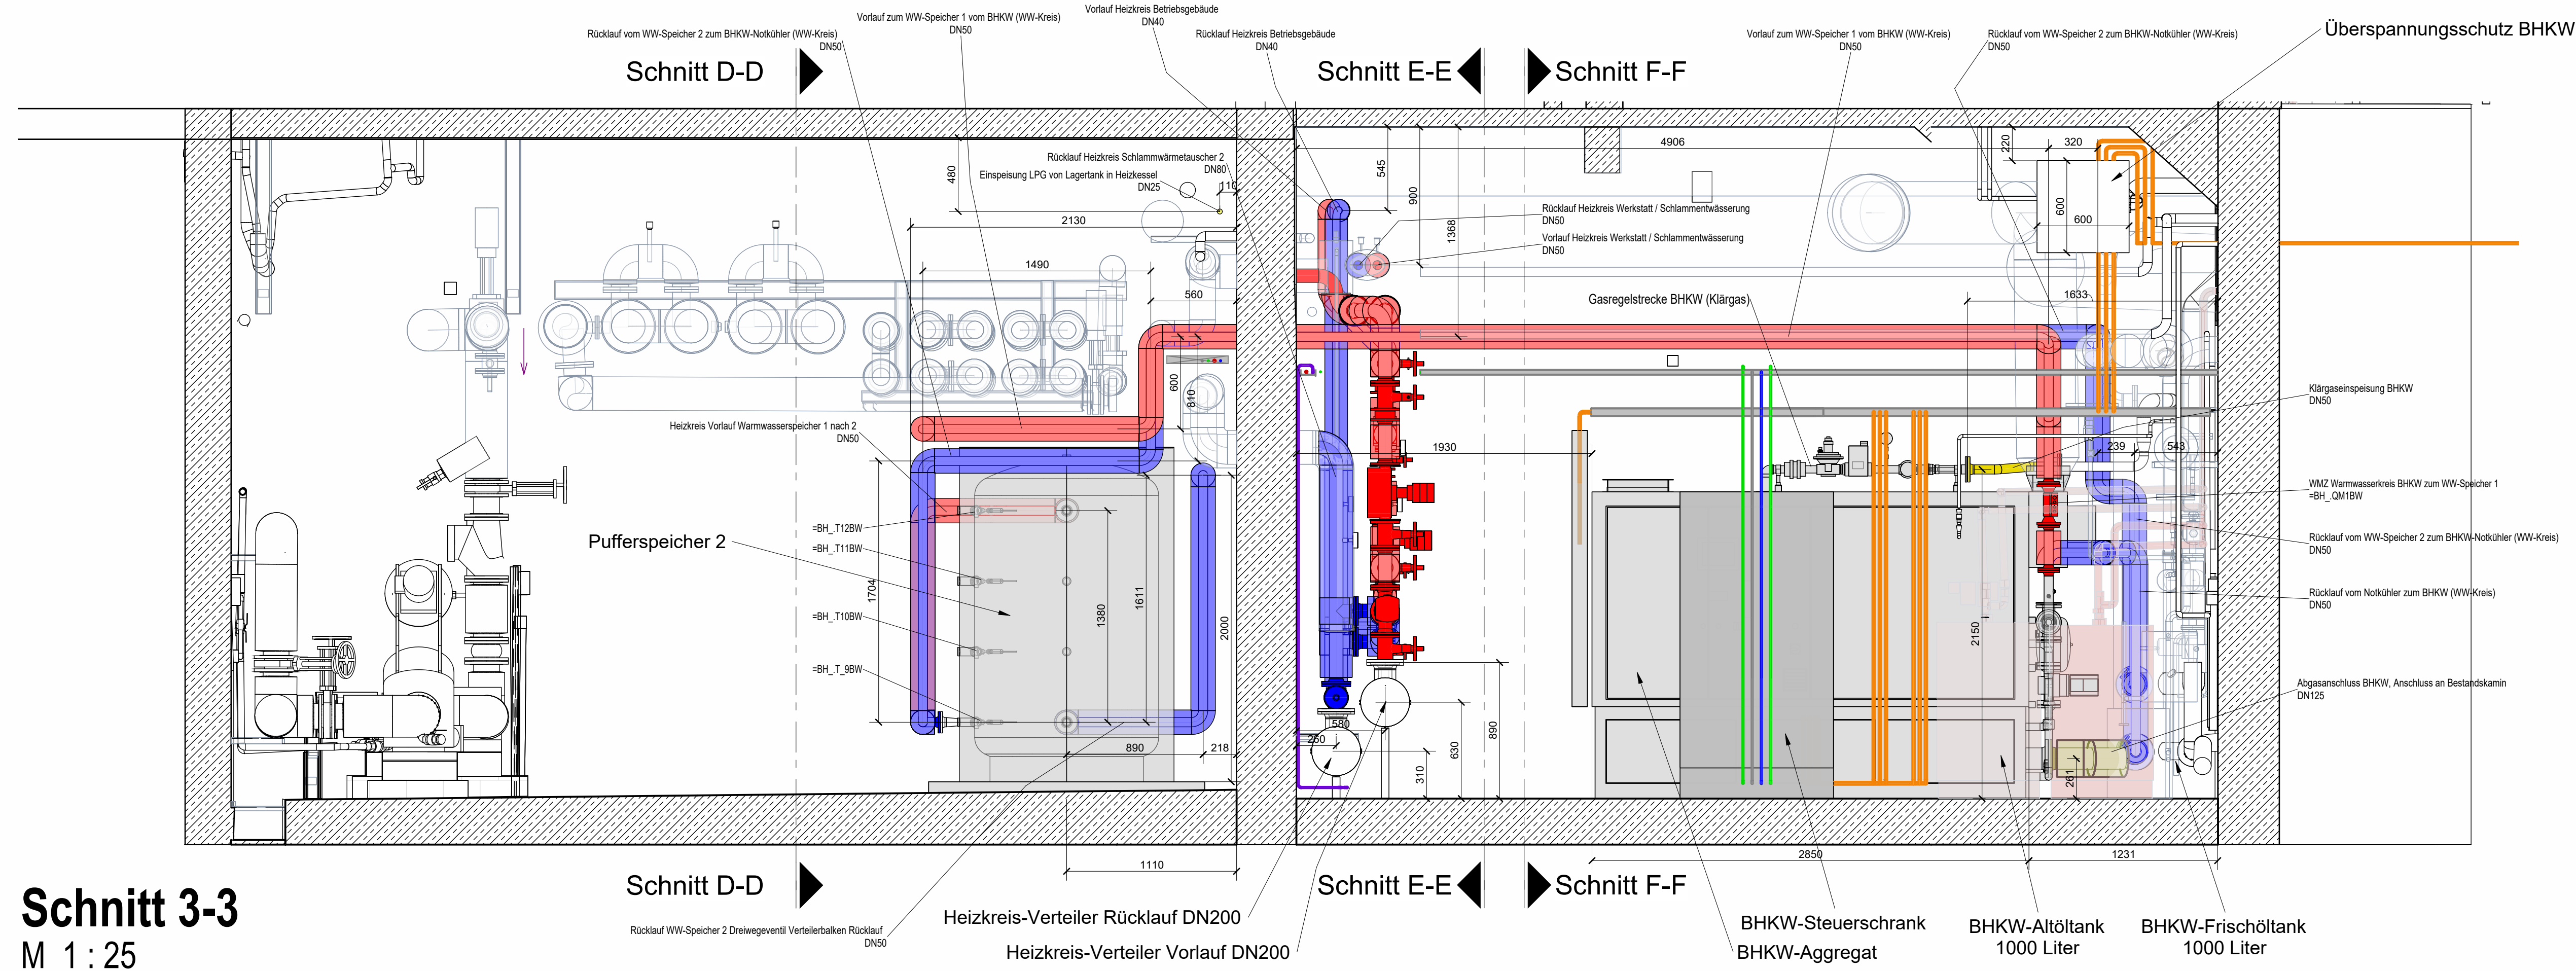

- ### Legende Rohrleitungen
- | | |
|---|---|
|  | Warmwasser-Heizkreis Vorlauf von Wärmequelle |
|  | Warmwasser-Heizkreis Rücklauf zur Wärmequelle |
|  | LPG-Einspeisung von Behälter (Außenaufstellung) |
|  | Klärgas aus Bestandnetz zum Heizkessel und BHKW |
|  | Abgas von Heizkessel und BHKW |

- Legende E-Versorgung und MSR-Leitungen
- Leistungseinspeisung BHKW
 - Energieversorgung neue NSUV Heizung
 - Signale zentraler NA-Schutz
 - Ethernet IT-Netz
 - Profinet Feldbus
 - Profibus Feldbus

Ausrichtung Schnittdansichten

Index	Anderung	gez. / bearb.	geprüft	Datum

WNER
WASSERVERBAND
EIFEL-RUR

Wasserverband Eifel-Rur
Eisenbahnstraße 5
52353 Düren

Projekt	KA Eilendorf - Reinvestition Heizungsanlage und Blockheizkraftwerk
Darstellung	Ausführungsplanung - Schnitte 3-3, 4-4 und 3D-Ansicht Heizkreisverteiler -1 UG

Leistungsphase
LP05

	Maßstab		Datum	Nam
--	---------	--	-------	-----

Maßstab 1 : 25		Datum	Nam
	gez.	15.09.2025	AR
	geprüft	01.10.2025	L
	Freigabe		
Datei: siehe linken Planrand		Originalgröße: (1189mm x 841mm)	
Zeichnungs-Nr.			