


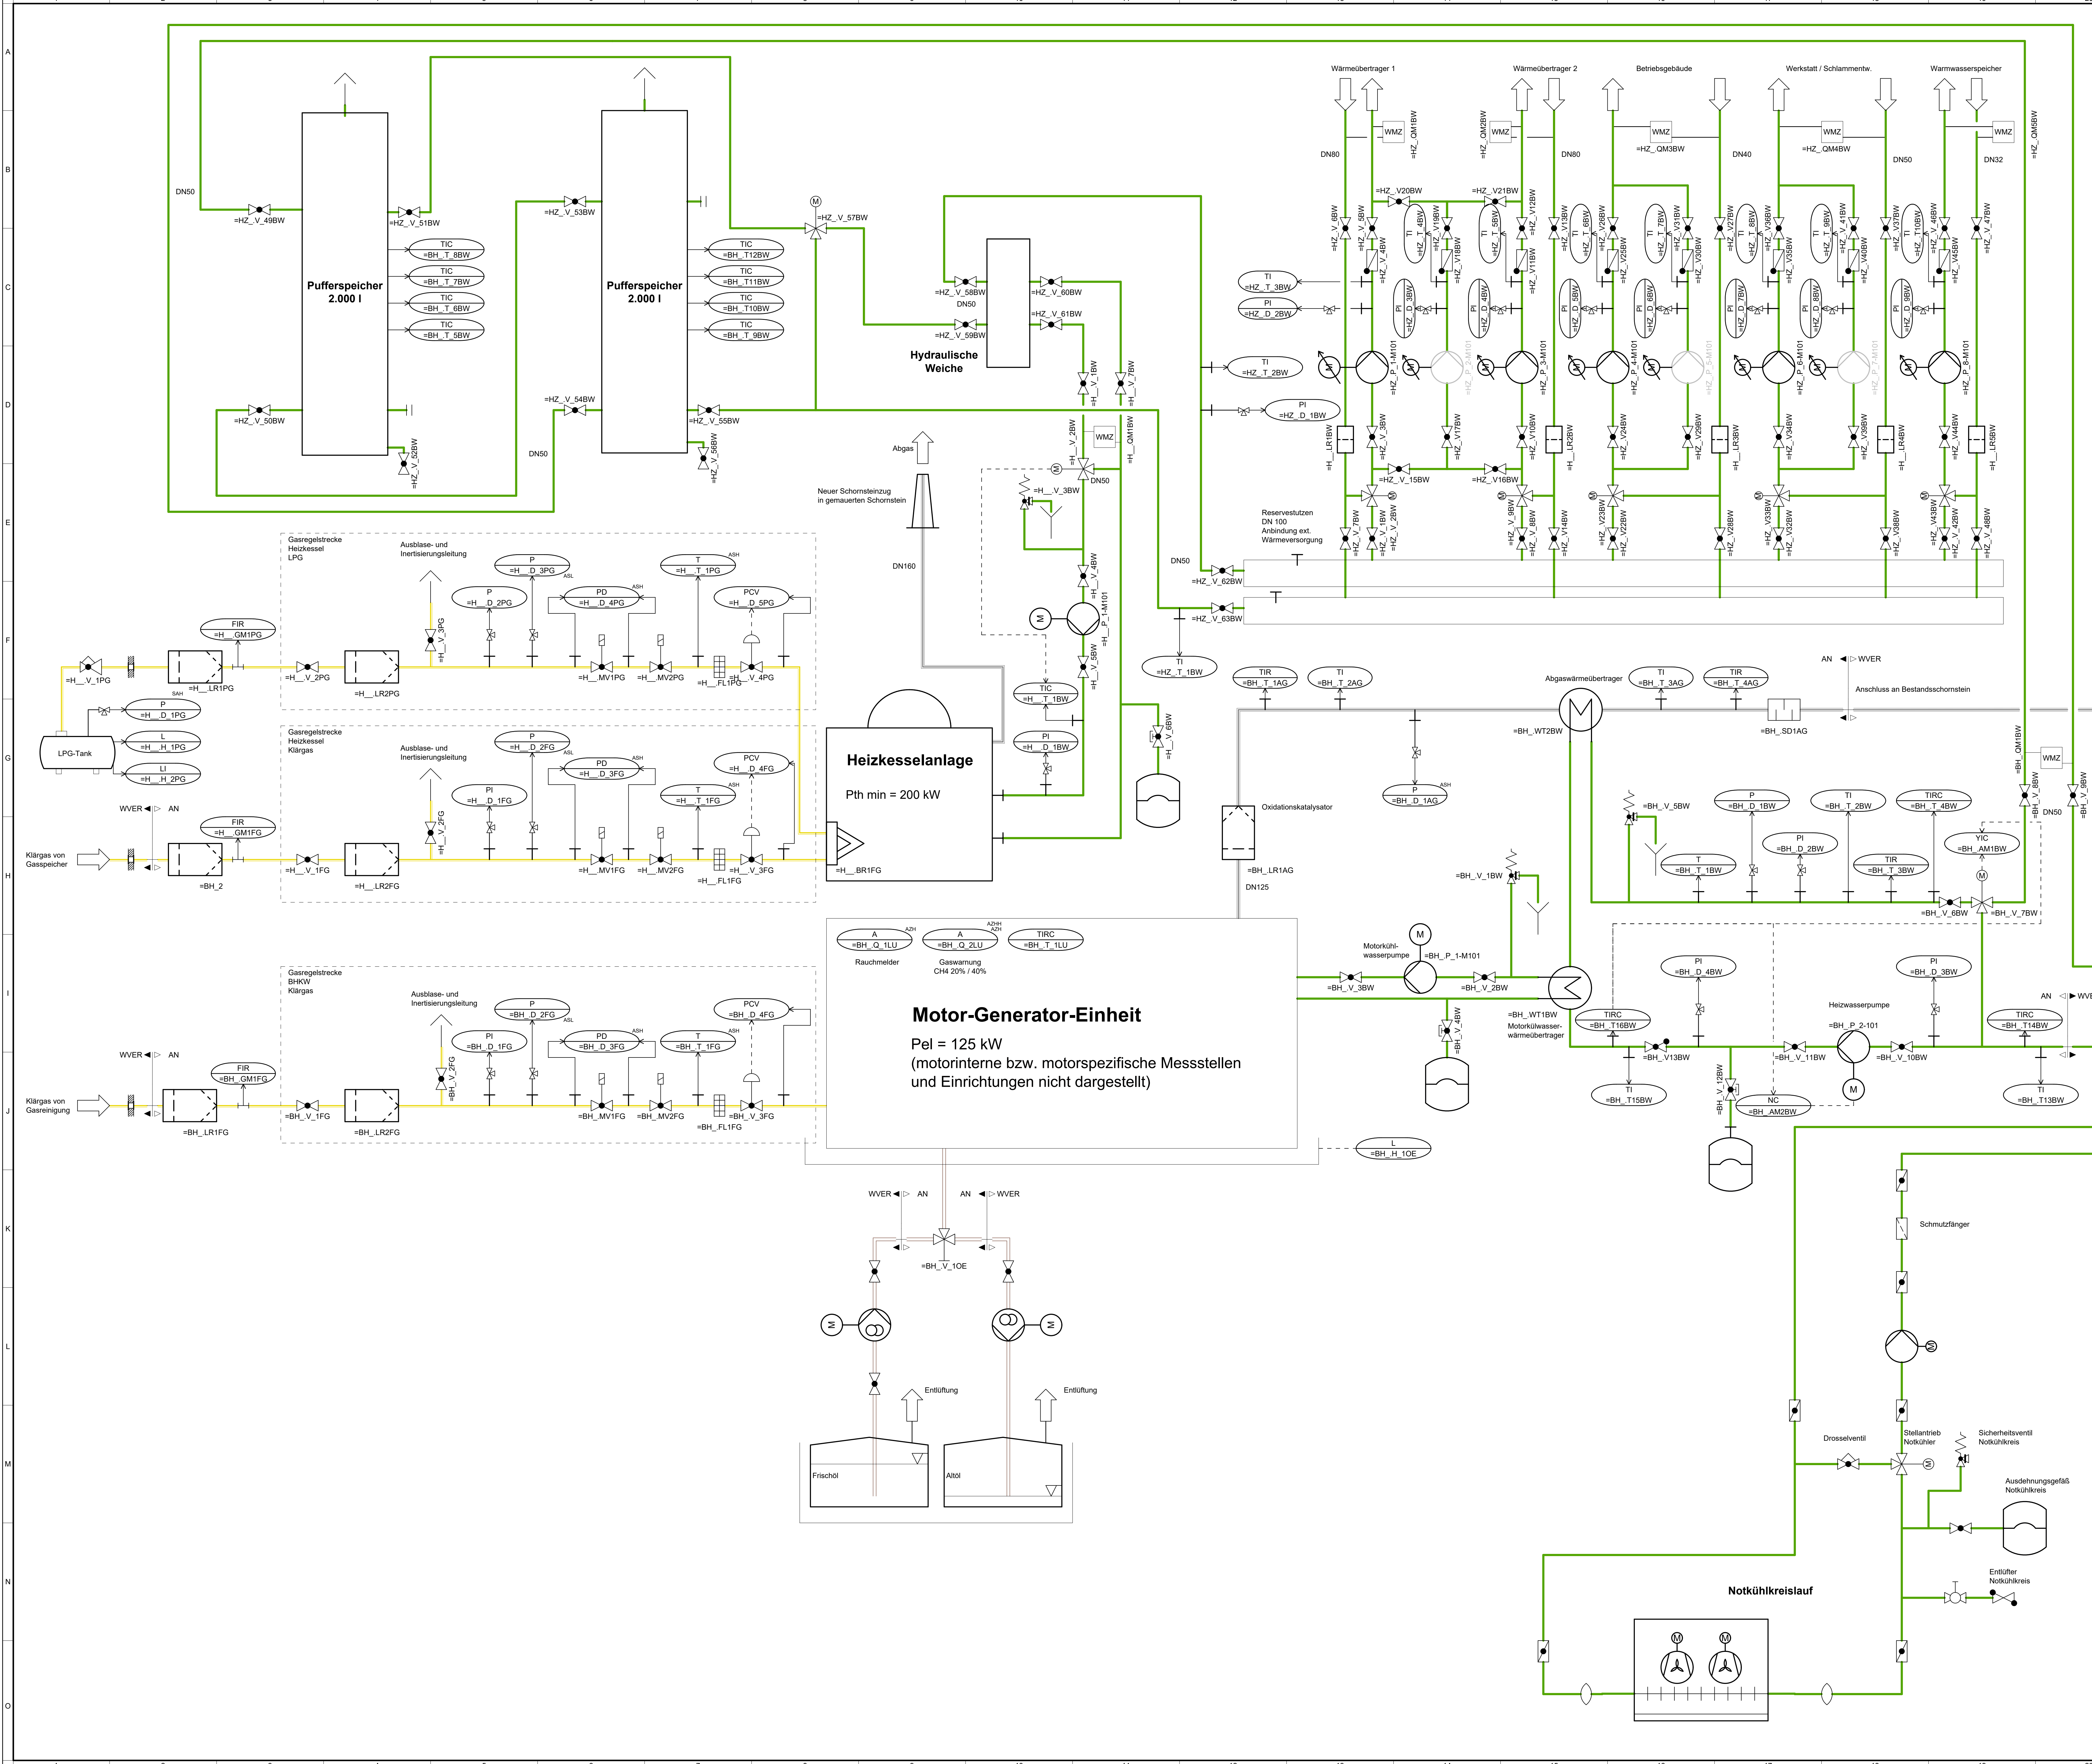

LEGENDE

	Durchgangsventil		Membranausdehnungsgefäß
	Flammensperre		Wärmeübertrager
	Gasfilter, Oxidationskatalysator		Brenner
	Regel-Druckminderdurchgangsventil		Magnetantrieb
	3-Wegearmatur		Membranantrieb
	Sicherheits Eckventil		Motorantrieb
	Schalldämpfer		Wärmemengenzähler
	Pumpe (grau: Bestand)		Schnittstelle Neubau / Bestand
	Zahnradpumpe		

Ausführungsvorschlag als Planungsstand
Keine Gewähr auf Vollständigkeit

4	Ausführungsplanung Revision	ENH	LG	03.03.2026
3	Ausführungsplanung	ENH	LG	31.07.2025
2	Entwurfplanung	ENH	LG	11.03.2025
1	Entwicklung Anmerkungen WVER	ENH	LG	26.09.2024
0	Entlassung	ENH	LG	20.06.2024
WV	Ausführung	Name	bearbeitet	Datum

Projekt
Reinvestition Heizungsanlage und Blockheizkraftwerk

Darstellung
Verfahrensfließbild

Leistungsphase
Ausführungsplanung

Molstab	gezeichnet	geprüft	gezeichnet	geprüft

Datum: 02.10.2024

Zeichnungs-Nr.: 02130018-05-V-001