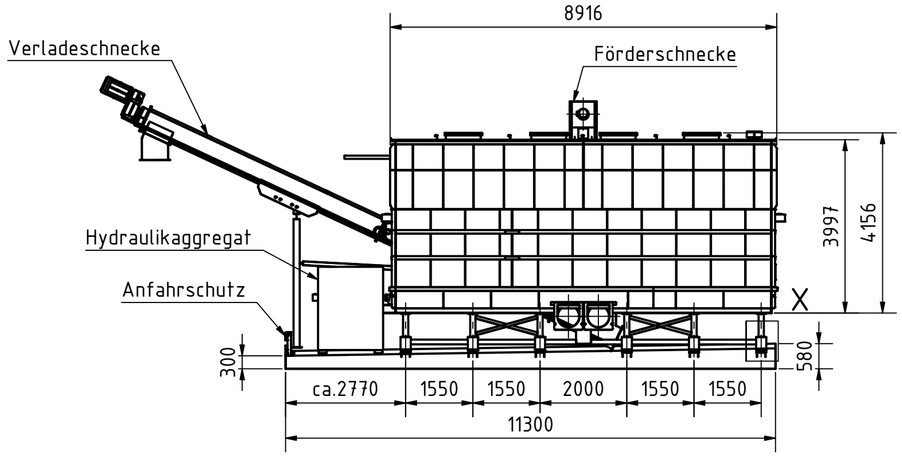
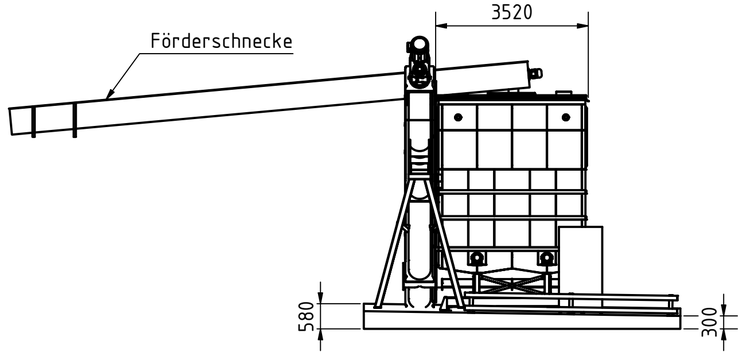
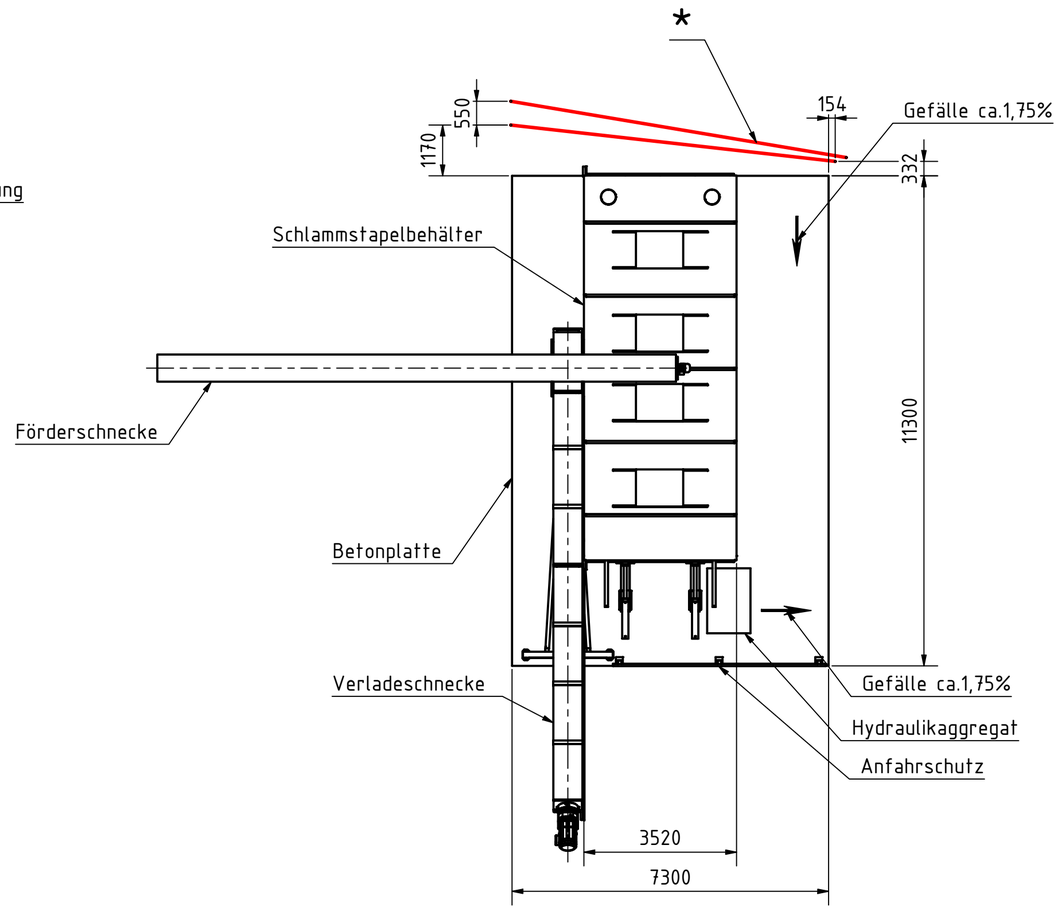
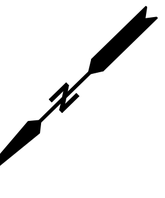


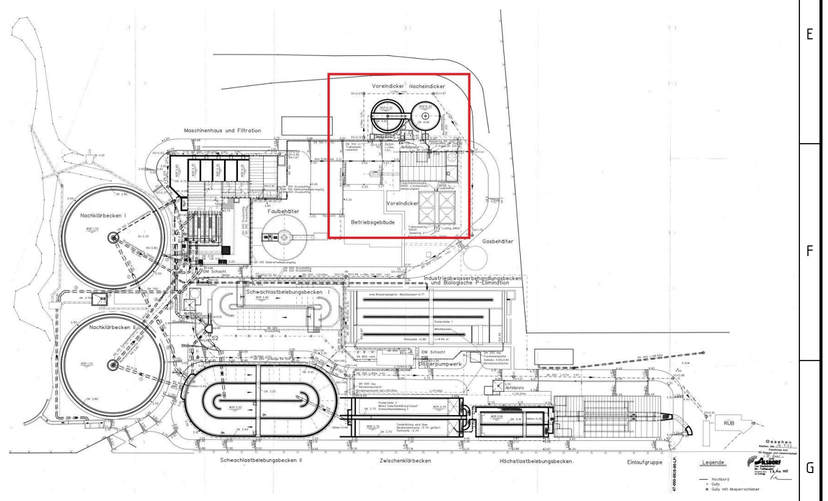

X ( 1 : 20 )



*Hinweis: Lage des Energiekabels




Die Dokumente sind urheberrechtlich geschützt. Kein Teil der Dokumente darf in irgendeiner Form - durch Fotokopie, Mikrofilm oder andere Verfahren - reproduziert oder in eine von Maschinen, insbesondere von Datenverarbeitungsanlagen, verwendbare Sprache übertragen werden. Jede Weitergabe der Dokumente ist strengstens verboten.

| | | | | | | | |
|---|---|---|---|---|---|---|---|
| WVER DAMIT LEBEN IM FLUSS BLEIBT. | | | | (zul. Abweichungen für Maße ohne Toleranzangaben) | | (Oberfläche) | Maßstab 1:100 / Format A2 |
| | | | | | | | (Werkstoff, Halbzeug) (Rohteil- Nr.) (Modell oder Gesenk- Nr.) |
| | | | | | Datum | Name | (Benennung) MSE KA Alsdorf-Bettendorf Schlammstapelbehälter Ansichten |
| | | | | Bearb. | 12.02.2026 | sn | |
| | | | | Gepr. | | | |
| | | | | Norm | | | |
| | | | | | | | (Zeichnungsnummer) 201117WVER-VV=203_T01 / Blatt 1 Bl. |
| Zust. | Änderung | Datum | Name | Urspr. | | | Ers. f.: / Ers. d.: |