


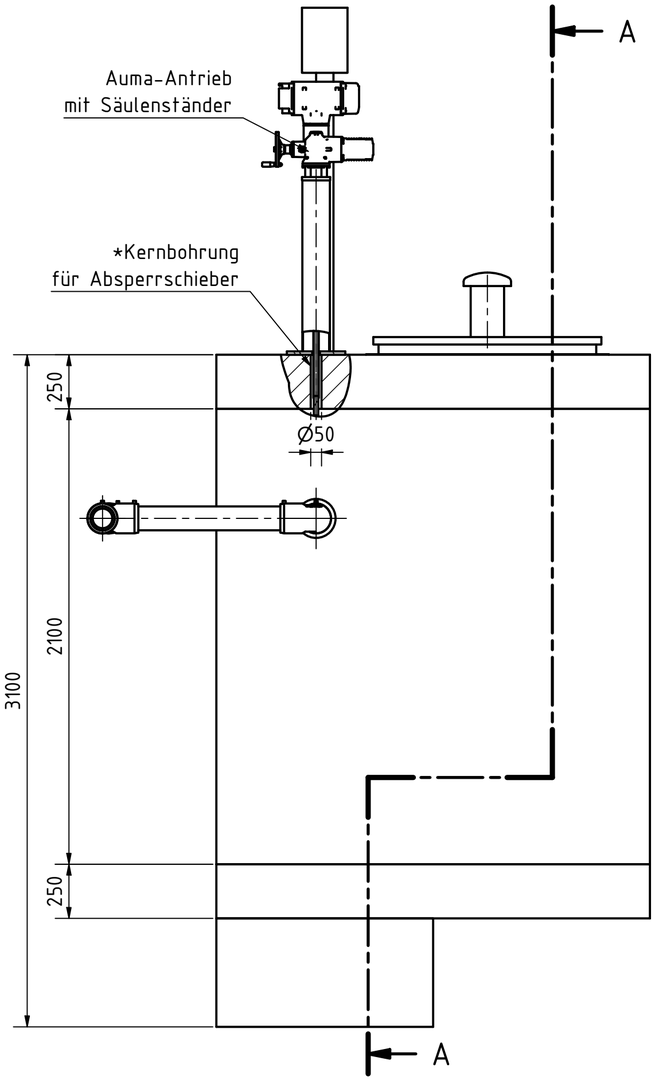


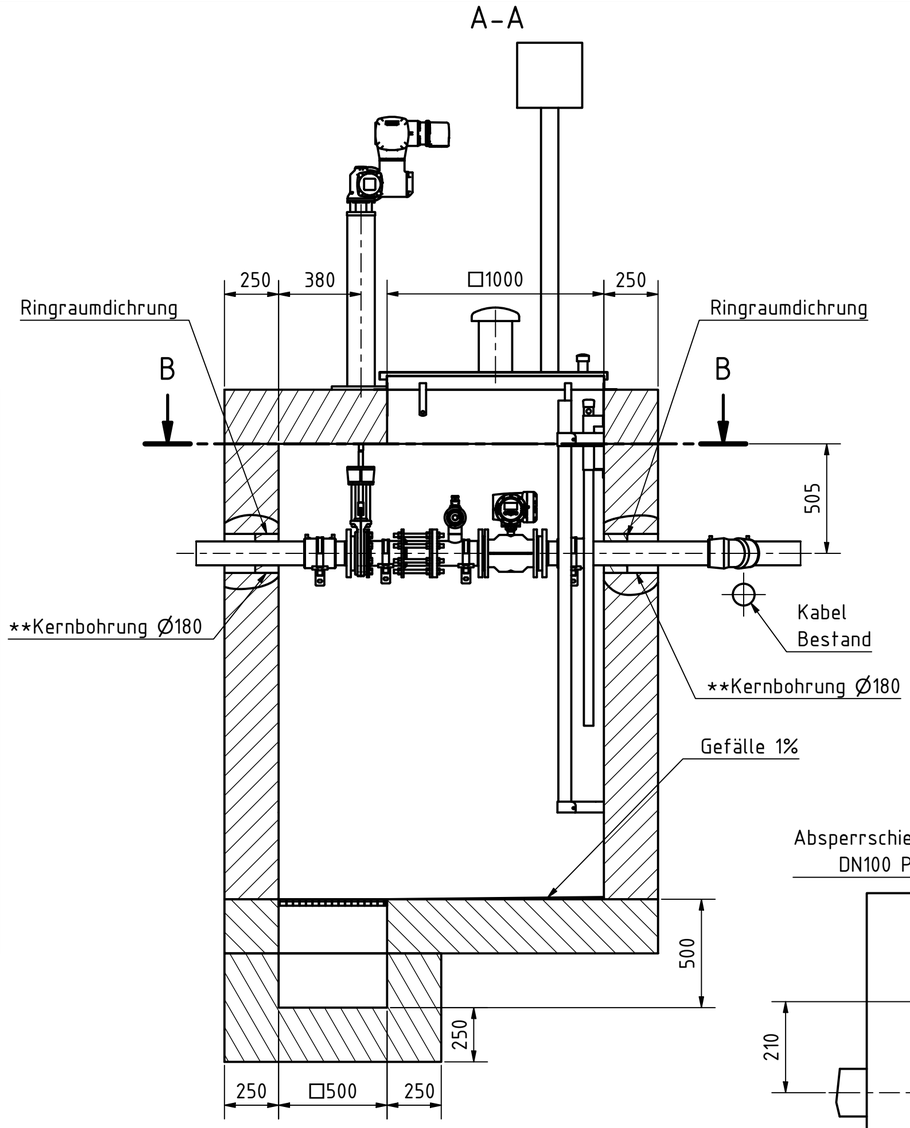


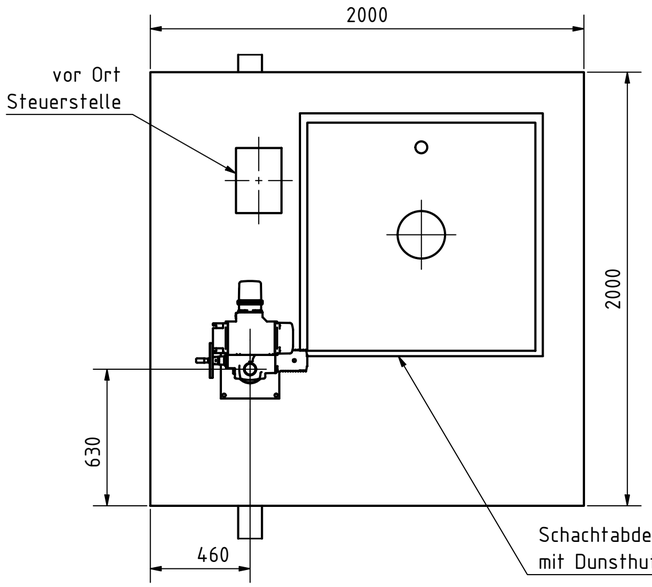

B-B

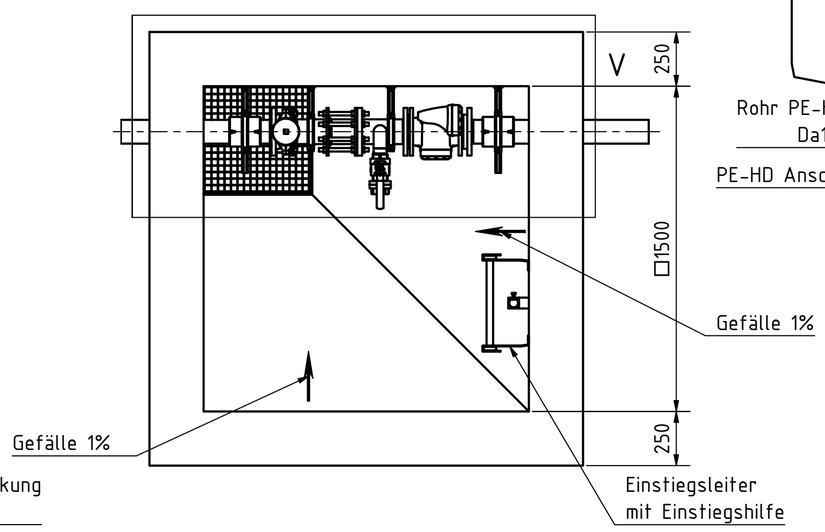

V (1 : 10)

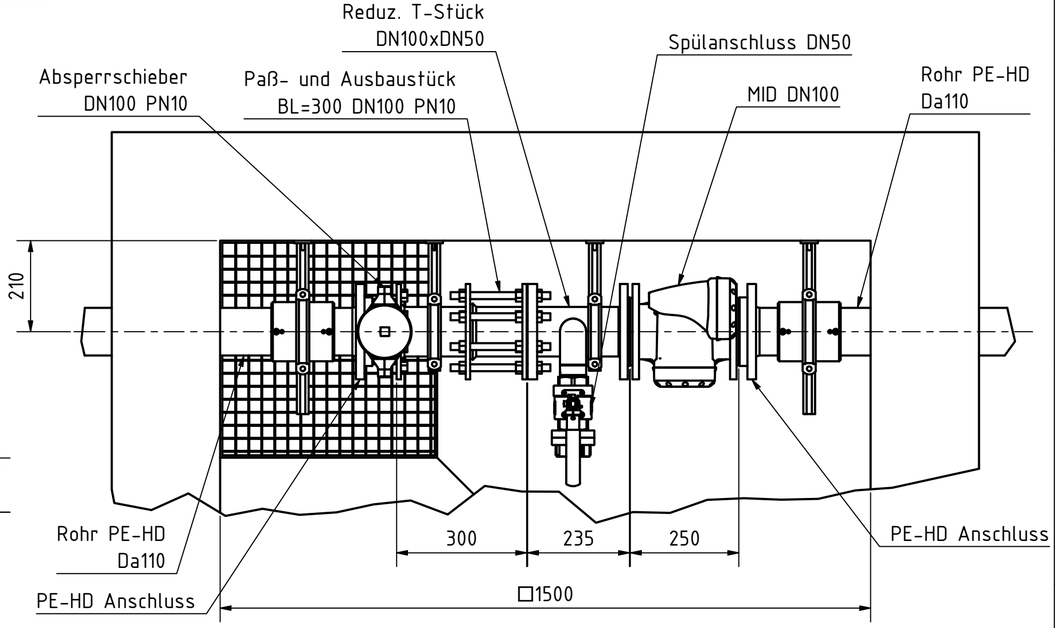

*Hinweis: Kernbohrung muss nach Position des Schiebers gebohrt werden.

**Hinweis: Kernbohrung muss nach Position der Rohrleitung gebohrt werden.

Die Dokumente sind urheberrechtlich geschützt. Kein Teil der Dokumente darf in irgendeiner Form - durch Fotokopie, Mikrofilm oder andere Verfahren - reproduziert oder in eine von Maschinen, insbesondere von Datenverarbeitungsanlagen, verwendbare Sprache übertragen werden. Jede Weitergabe der Dokumente ist strengstens verboten.

WVER
DAMIT LEBEN IM FLUSS BLEIBT.

(zul. Abweichungen für Maße ohne Toleranzangaben)

(Oberfläche)

Maßstab 1:20

Format A2

(Werkstoff, Halbzeug)
(Rohteil- Nr.)
(Modell oder Gesenk- Nr.)

	Datum	Name
Bearb.	21.10.2025	sn
Gepr.		
Norm		

(Benennung)

MSE KA Alsdorf-Bettendorf
MID-Schacht
Ansichten und Schnitte

(Zeichnungsnummer)

20I117WVER-VV=204_T01

Blatt 1 Bl.

Zust.	Änderung	Datum	Name

Urspr.

Ers. f.:

Ers. d.: