


Grundriss OG

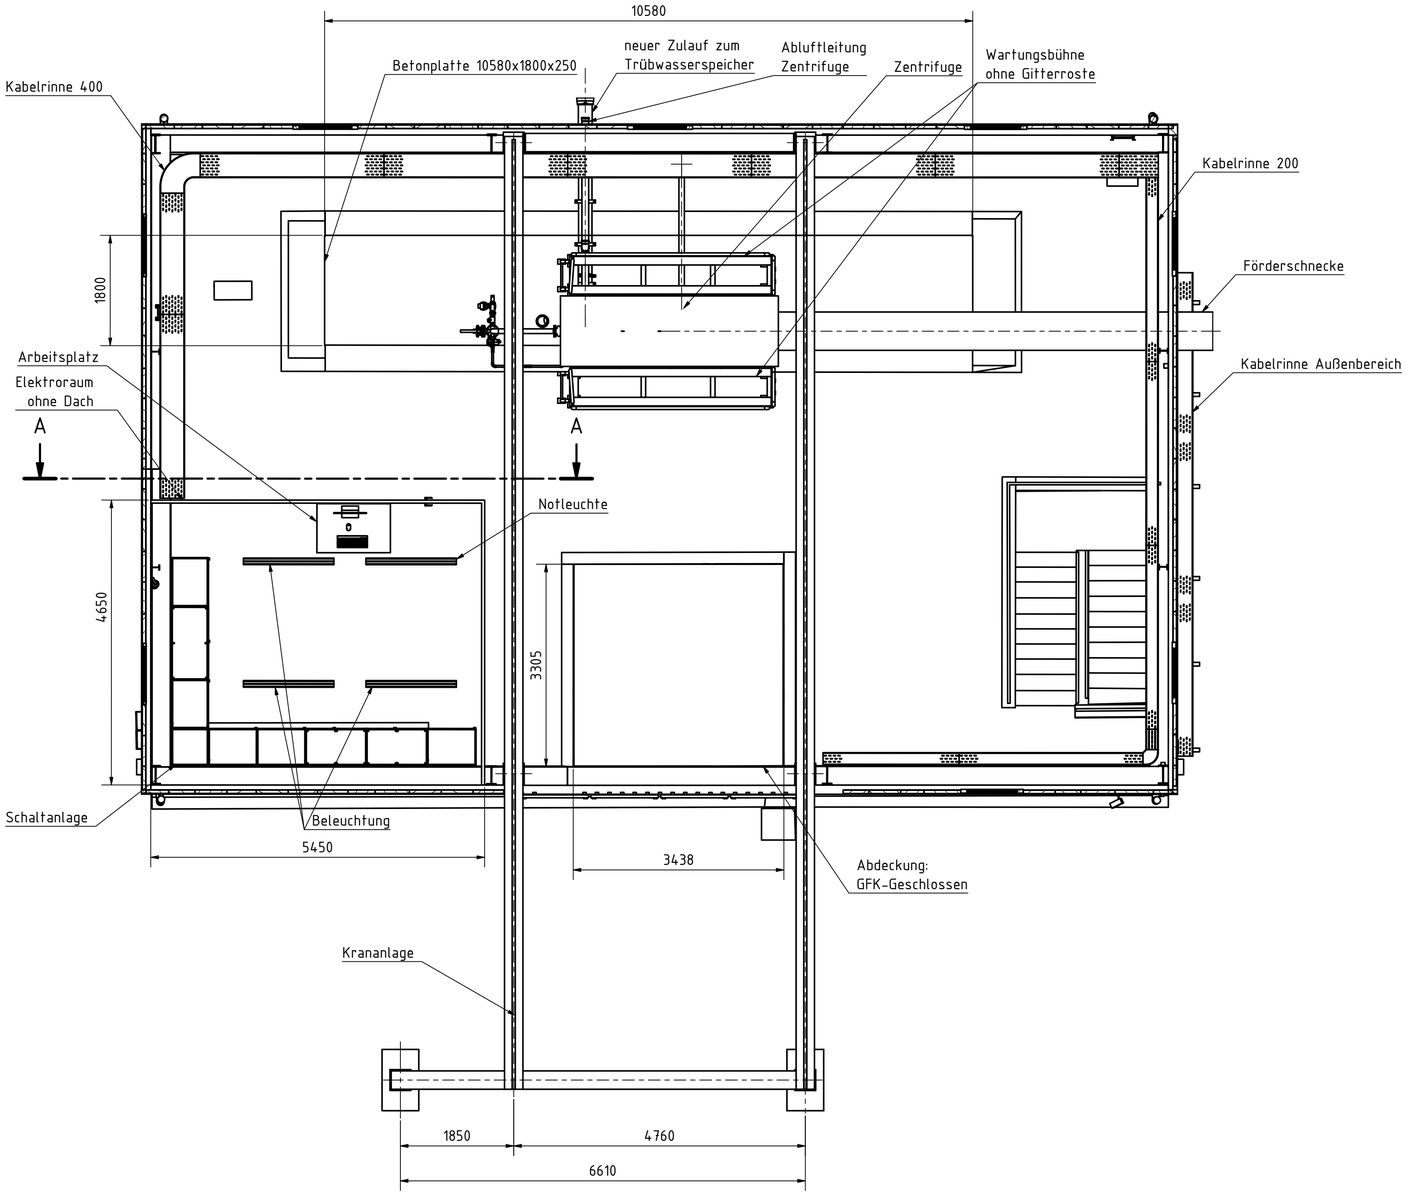

A-A

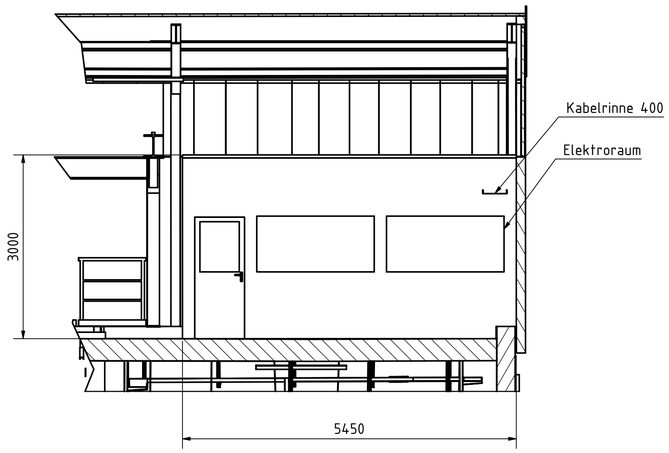

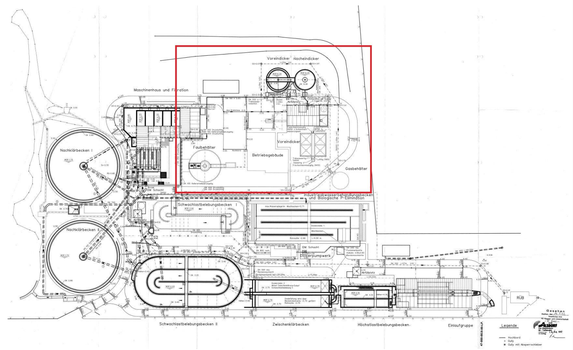



Die Dokumente sind urheberrechtlich geschützt. Kein Teil der Dokumente darf in irgendeiner Form - durch Fotokopie, Mikrofilm oder andere Verfahren - reproduziert oder in eine für Maschinen, insbesondere von Datenverarbeitungsanlagen, verwendbare Sprache übertragen werden. Auch Weitergabe der Dokumente an Dritte ist ohne unsere ausdrückliche Genehmigung nicht zulässig.

| | | |