


Grundriss EG

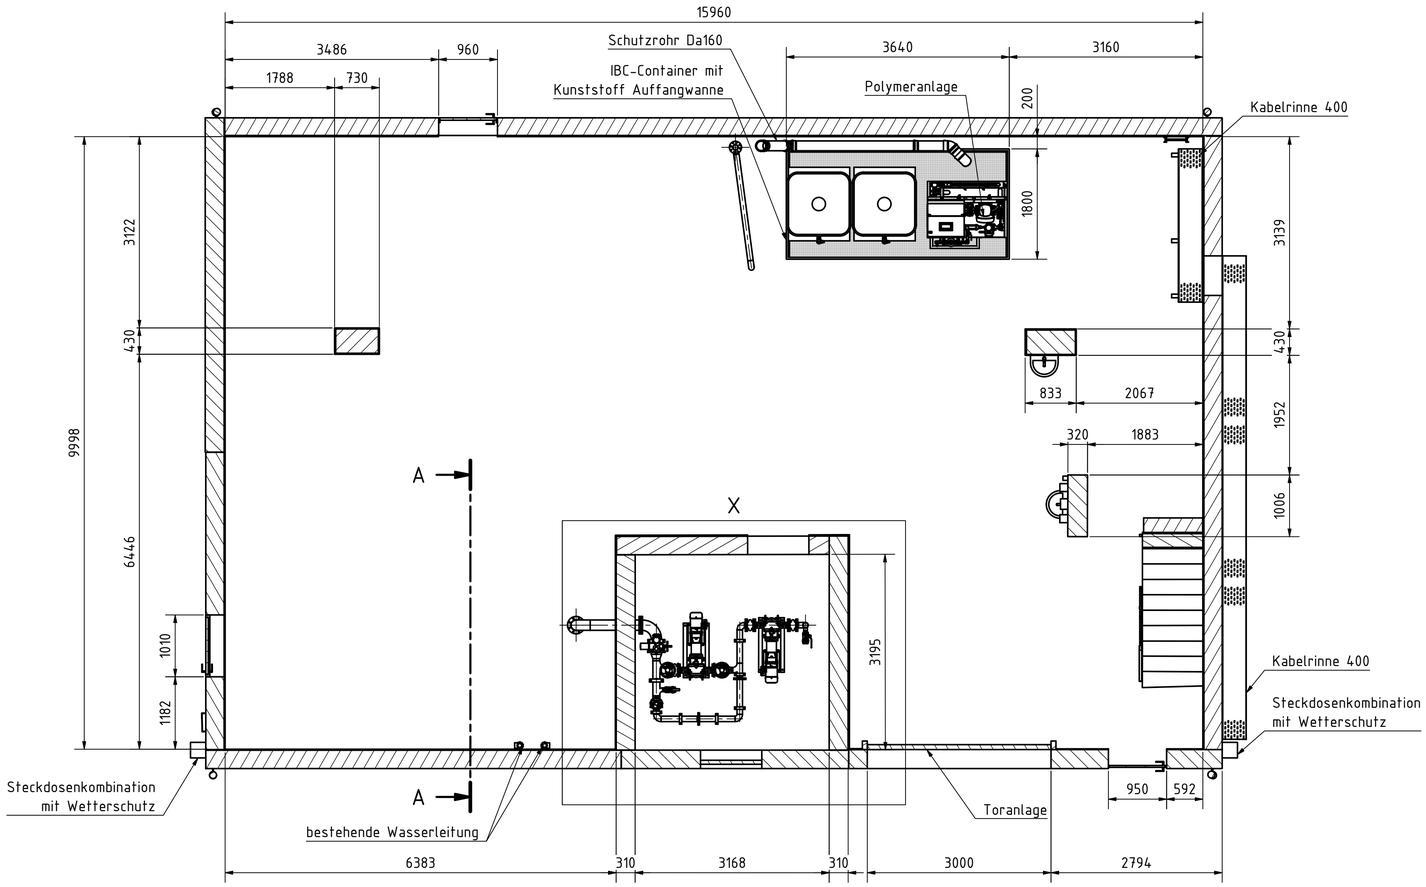


X (1 : 20)

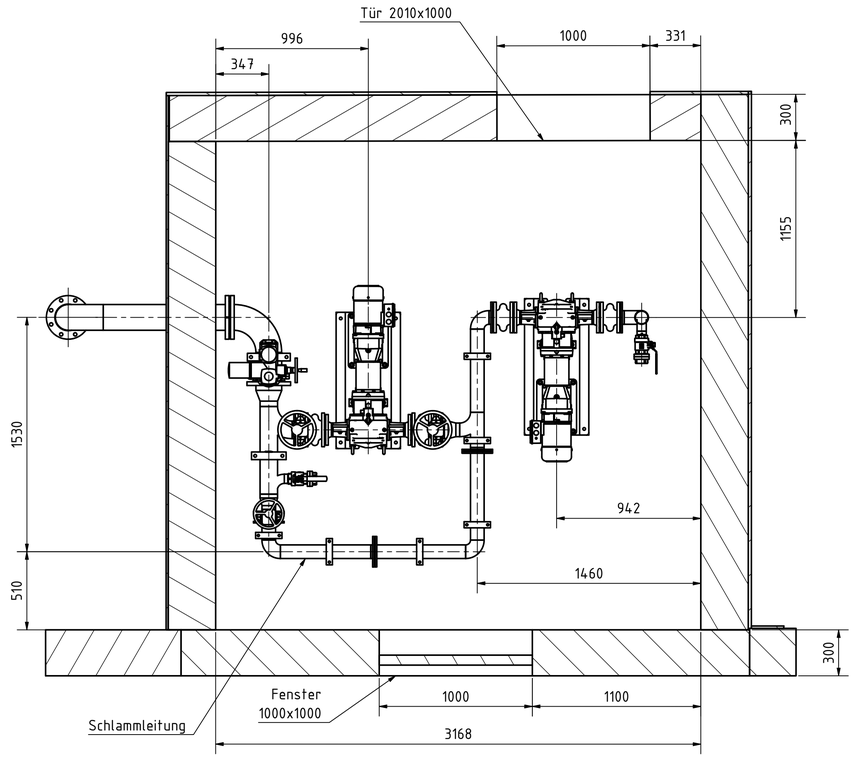

A-A (1 : 20)

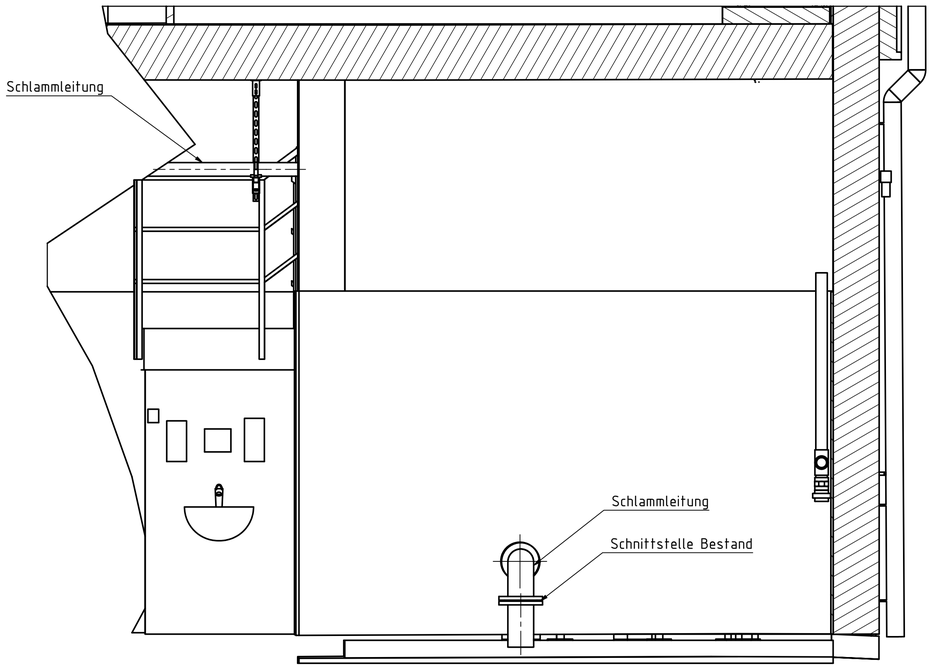

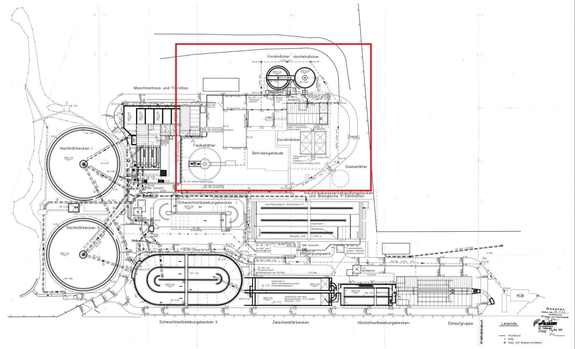

Die Dokumente sind urheberrechtlich geschützt. Kein Teil der Dokumente darf in irgendeiner Form - durch Fotokopie, Mikrofilm oder andere Verfahren reproduziert oder in eine für Maschinen, insbesondere von Datenverarbeitungsanlagen, verwendbare Sprache übertragen werden. Auch Weitergabe der Dokumente an Dritte ohne unsere schriftliche Genehmigung ist untersagt.

| | | |