

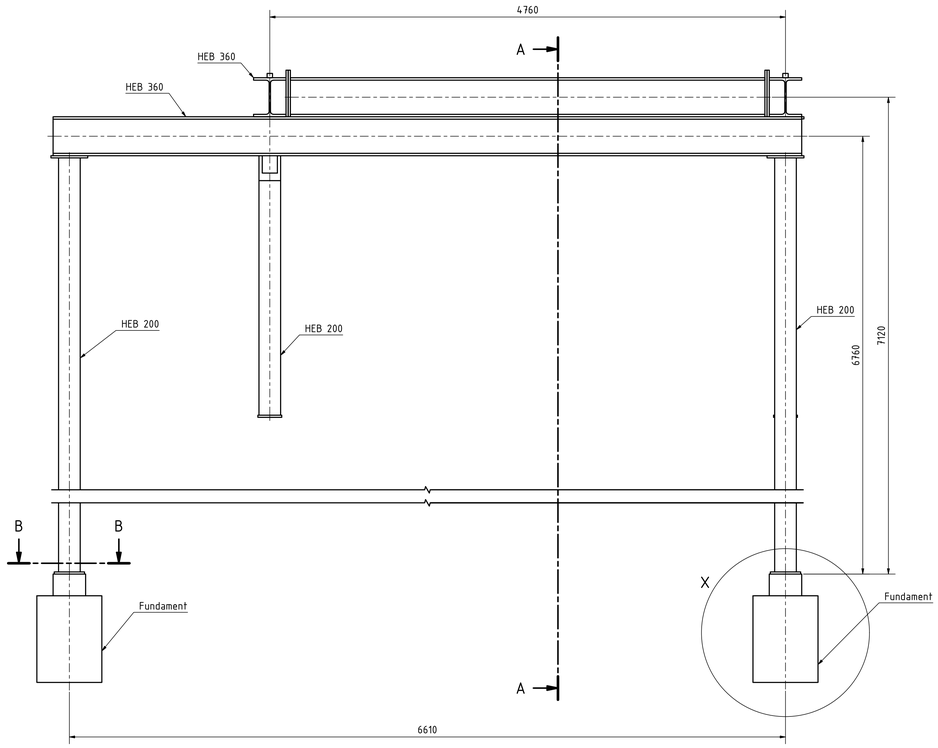
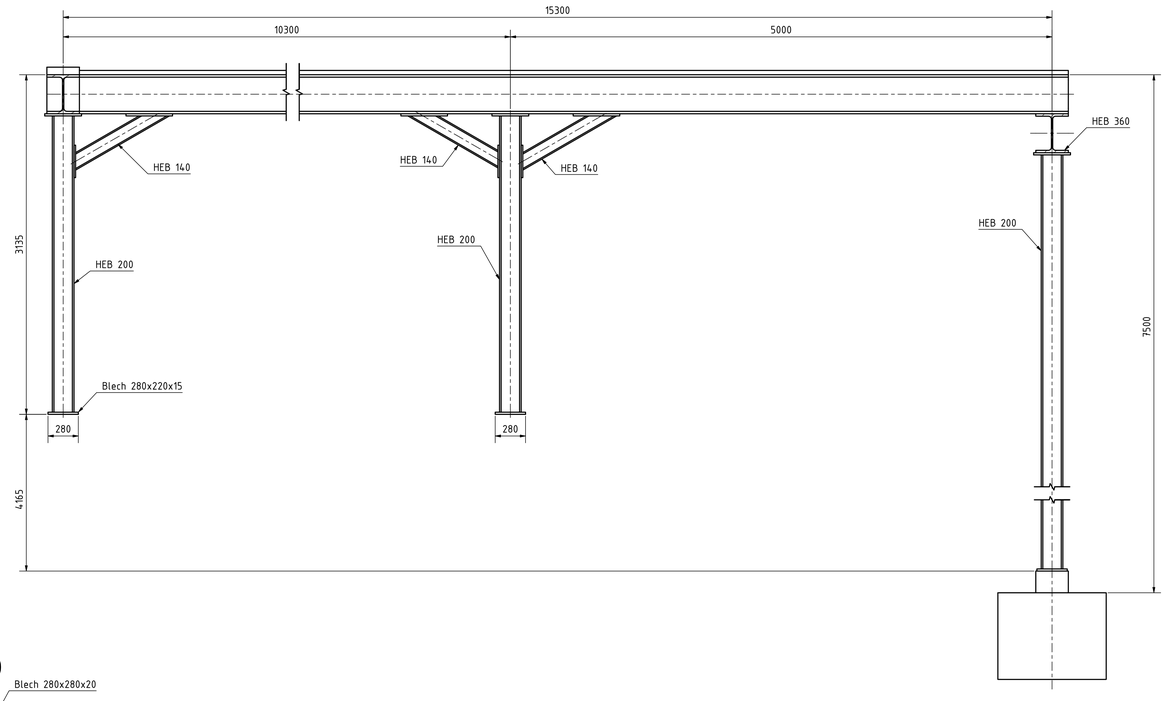



A-A

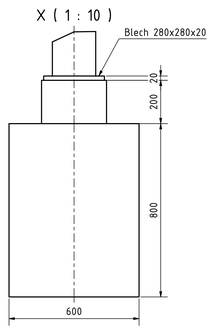




X ( 1 : 10 )

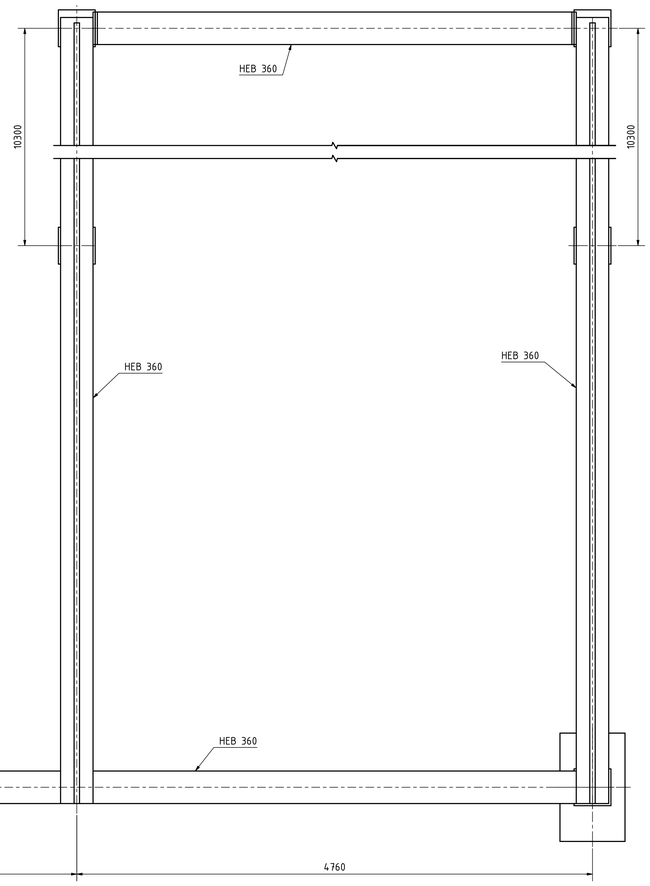


B-B ( 1 : 10 )

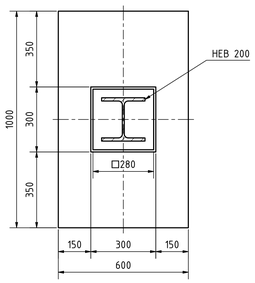

Die Zeichnung ist urheberrechtlich geschützt. Eine Zur-Verfügung-Stellung, auch in geänderter Form, sowie Vervielfältigung, Mitteilung oder anderweitige Kenntnisgabe des Inhalts ist ohne schriftliche Zustimmung nicht gestattet. Zuwiderhandlungen verpflichten zu Schadenersatz. Alle Rechte für den Fall der Patenterteilung oder GM-Eintragung vorbehalten.
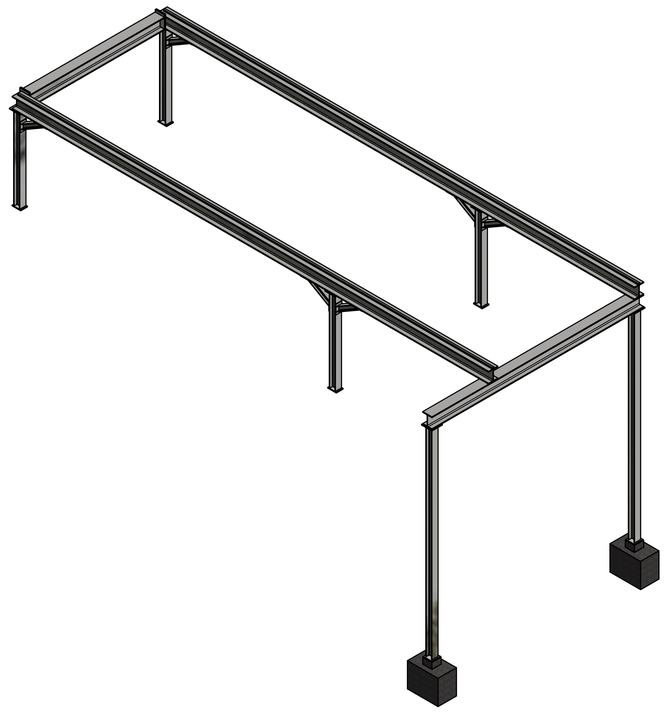
| | | | | | | | | | |
|---|---|---|---|---|---|---|---|---|---|
| WVER Dipl.-Ing. (FH) Florian Wagner | | | | | | Grd. Abweichungen für Halle ohne Toleranzangaben | Oberfläche | Maßstab 1:20 | Format A0 |
| | | | | | | | | [Werkstoff, Halbzeug] [Rohteil- Nr.] [Modell- oder Gesenk- Nr.] | |
| | | | | | | Datum | Name | [Bezeichnung] | |
| | | | | | | Bearb. 21.10.2025 | sn | MSE KA Alsdorf-Bettendorf | |
| | | | | | | Gepr. | | Umbau MSE-Gebäude | |
| | | | | | | Norm | | Krananlage | |
| | | | | | | | | [Zeichnungsnummer] 201117WVER-VV=208_T01 | Blatt 1 Bl. |
| Zust. | Änderung | Datum | Name | Ers. f. | | Ers. d. | | | |