


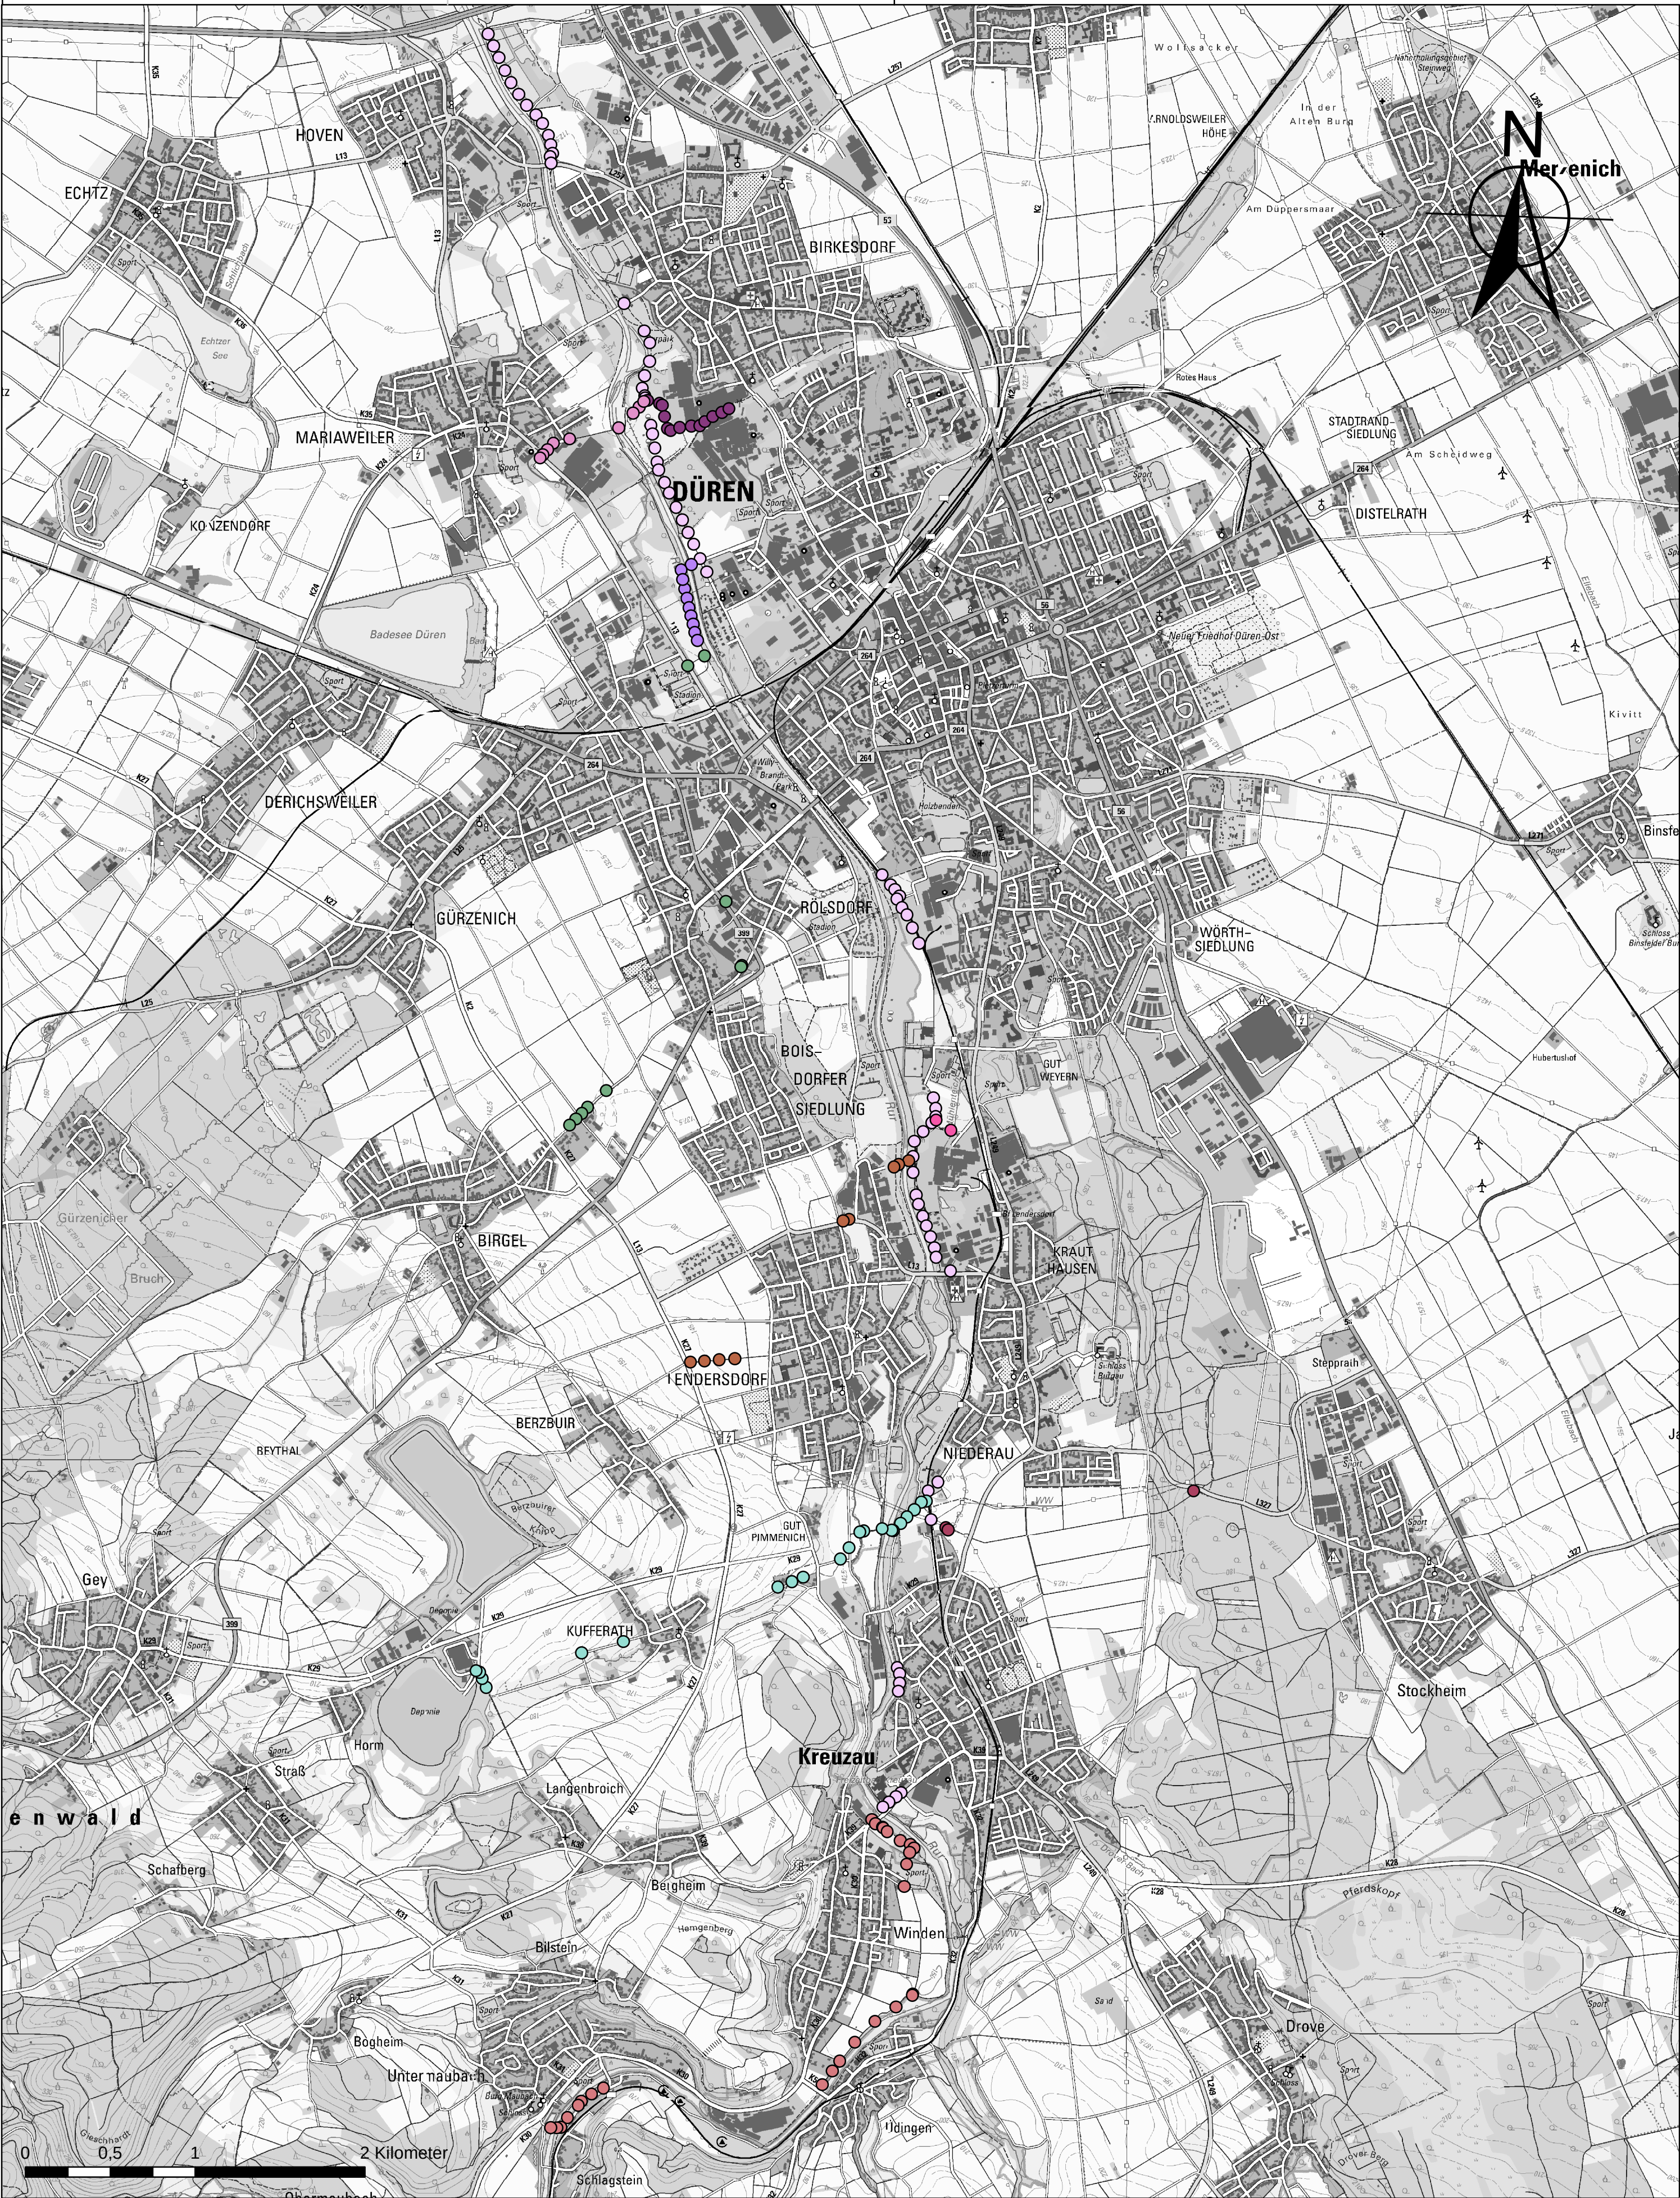

Legende

- | | | |
|--------------------|-------------------|-------------------|
| ○ Hauptssammler 11 | ● Nebensammler 26 | ○ Nebensammler 60 |
| ● Hauptssammler 12 | ● Nebensammler 27 | |
| ● Hauptssammler 13 | ● Nebensammler 30 | |
| ● Hauptssammler 14 | ● Nebensammler 33 | |
| ● Hauptssammler 15 | ● Nebensammler 39 | |
| ● Nebensammler 23 | ● Nebensammler 40 | |



05.04.2022		Wasserwirtschaftliche Grundlagen	
Datum		UB	
Kouril		Los 5 - UB Ost Grünflächenpflege - Schachtdeckel	
Autor			
1:25.000		Titel/Projekt	
Maßstab			
A2	1/1	ETRS 1989 UTM Zone 32N, ETRS 1989	
Blatt	Nr.	Geodätische Angaben	
Land NRW (2018) Datenlizenz Deutschland - Namensnennung - Version 2.0 (www.govdata.de/dl-de/by-2-0)			
Quelle Geobasisdaten			

	Rahmenvertrag Grünflächenpflege Unternehmensbereich Ost	
--	--	--

Leistungsbeschreibung

Los 5

UB Ost Kanal

Bearbeiter WVER/3.2	Leistungsbeschreibung Los 5	Stand: 05/2026	Seite 1/8

	Rahmenvertrag Grünflächenpflege Unternehmensbereich Ost	
--	--	--

Inhaltsverzeichnis

1 Leistungsbeschreibung Kanal

Pflegebereich: Kanal

1.1. Gebrauchsrasenfläche

1.1.10 Unrat auf Rasen und Ansaaten

1.1.20 Gebrauchsrasen Funktion und Zustand

1.2. Befestigte Flächen

1.2.10 Grober Unrat, Kehrricht auf befestigte Flächen, Treppen, Rollkiesstreifen.

1.2.20 Unerwünschter Aufwuchs auf befestigte Flächen (Pflaster-/Asphaltflächen/Treppen), auch Rollkiesstreifen. Ebenso Wasserbausteine an der Einleitstelle.

1.3. Gehölzstreifen

1.3.30 Sträucher/Strauchflächen

1.3.40 Bäume

2 Unterteilung der Arbeiten in Gruppen

2.1 Schachtpflege

2.2 Zuwegung freischneiden

2.3 Rasenmischfläche groß

2.4 Schacht freilegen

Bearbeiter WVER/3.2	Leistungsbeschreibung Los 5	Stand: 05/2026	Seite 2/8
------------------------	-----------------------------	-------------------	--------------

1. Pflegeabschnitt Kanal

1.1. Gebrauchsrasenfläche

1.1.10 Unrat auf Rasen und Ansaaten

Qualitätsniveau: A

Bezeichnung Leistungsumfang	Bewertungskriterien	Beschreibung Arbeitsergebnis
Grober Unrat	grober Unrat (>10cm) < 3 Stück pro 100m ²	Auf der Fläche liegt wenig grober Unrat

BK-Frei Bildqualitätsmassstab: 575.30

1.1.20 Gebrauchsrasen Funktion und Zustand

Qualitätsniveau: B

Bezeichnung Leistungsumfang	Bewertungskriterien	Beschreibung Arbeitsergebnis
Wuchshöhe	Wuchshöhe: 6 bis 10 cm. Schnitthöhe: 20 bis 30mm pro 100m ² . Schnittbild: < 20mm pro 100m ²	Die Grasnarbe ist ausreichen kurz gemäht
Vegetation um Hindernisse	Rasenhöhe im Abstand von 0,3m vom Hindernis oder Baum in Bezug auf die umliegende Rasenfläche <1,5 x so hoch	Die Grasvegetation um ein Hindernis oder Baum ist kaum höher als die umgebende Rasenkante
Schnittklumpen	Anzahl der Schnittklumpen <10 Stück pro 100 m ² Keine Schwadenbildung	Auf dem Rasen liegt Schnittgut, das gleichmäßig verteilt ist. Keine Schwadenbildung
Schnittgut auf befestigte Flächen	Anzahl der Meter befestigte Fläche, bedeckt mit Schnittgut > 1m von der Rasenkante entfernt <3m pro 100m Rasenkante. Anzahl der Meter befestigte Fläche, bedeckt mit Schnittgut <1m von der Rasenkante entfernt <20m pro 100m Rasenkante	Auf der Fläche liegt viel feines Schnittgut und deutlich sichtbares Schnittgut ohne Klumpen

BK-Frei Bildqualitätsmassstab: 575.30; 575.00

	Rahmenvertrag Grünflächenpflege Unternehmensbereich Ost	
--	--	--

1.2

Befestigte Flächen

1.2.10

Grober Unrat auf befestigte Flächen

Qualitätsniveau: A

Bezeichnung Leistungsumfang	Bewertungskriterien	Beschreibung Arbeitsergebnis
Grober Unrat	grober Unrat (>10cm) < 1 Stück pro 100m ²	Auf der Fläche liegt wenig grober Unrat

BK-Frei Bildqualitätsmassstab: 520.00

1.2.20

Unerwünschter Aufwuchs auf befestigte Flächen

Qualitätsniveau: A

Bezeichnung Leistungsumfang	Bewertungskriterien	Beschreibung Arbeitsergebnis
Unerwünschter Aufwuchs	Die Anzahl Unkräuter höher als 20 cm <30 Stück pro 100 m ² . Bedeckung <4% pro 100m ²	Es gibt unerwünschten Aufwuchs
Unerwünschter Aufwuchs Wassergebundene Wegedecke	Bedeckung <3% pro 100m ² . Max Höhe <10cm	Es gibt wenig unerwünschten Aufwuchs
Unerwünschter Aufwuchs um ein Objekt	Bedeckung im Abstand von 0,5 m vom Objekt <30%. Max. Wuchshöhe <20 cm	In der Umgebung eines Objektes wächst deutlich sichtbar unerwünschter Aufwuchs

BK-Frei Bildqualitätsmassstab: 521.20; 521.10

1.3.

Gehölzstreifen

1.3.30

Sträucher/Strauchflächen

Qualitätsniveau: B

Bezeichnung Leistungsumfang	Bewertungskriterien	Beschreibung Arbeitsergebnis
Verkehrssicherungsschnitt	Störende Zweige <10% pro 100m ² . Durchschnittlicher Überwuchs <25cm pro 100m. Max. Überwuchslänge <45cm. Keine Äste und Zweige behindern den Durchgang.	Die Sträucher zeigen in geringem Maße störende Zweige.

BK-Frei Bildqualitätsmassstab: 574.32

Bearbeiter WVER/3.2	Leistungsbeschreibung Los 5	Stand: 05/2026	Seite 4/8
------------------------	-----------------------------	-------------------	--------------

1.3.40

Bäume

Qualitätsniveau: C

Bezeichnung Leistungsumfang	Bewertungskriterien	Beschreibung Arbeitsergebnis
Stammaustriebe	Bedeckung durch Stammaustriebe <50% pro Baum. Durchschnittliche Länge Stammaustriebe < 100cm. Max. Länge der Stammaustriebe <80cm. Die Sicht im Verkehrsraum wird nicht behindert	Es gibt viele Stammaustriebe. Die Sicht im Verkehrsraum wird nicht behindert.
Lichtraumprofil bei Straßenbäume	Keine ein- oder Mehrjährige Triebe im Lichtraumprofil. Lichtraumprofil >4,5m	Der Baum behindert nicht die freie Durchfahrt.

BK-Frei Bildqualitätsmassstab: 574.11; 574.12

2 Unterteilung der Arbeiten in Gruppen

Zur Preisermittlung und Auftragsabwicklung sind die Arbeiten am Kanal in: **Schachtpflege, Rasenmischfläche groß, Zuwegung freischneiden, Schacht freilegen** unterteilt, welche hier beschrieben sind.

Die Qualität (Qualitätsniveau) der Pflegearbeiten ist in der Leistungsbeschreibung Kanal festgelegt. Die Fotos zeigen beispielhaft die Objektsituation. Die Pflegearbeiten kommen auch kombiniert vor. Anzahl der Schächte, und Summen je Kanalstrecke sind im LV Los 5 „Kanal“ aufgelistet.

2.1 Schachtpflege

Die Schachtpflege beinhaltet die Pflege der Fläche um den Schacht bestehend aus Gebrauchsrasenfläche/Rasenmischfläche, zum Teil auch aus Bodendeckerfläche, Jungaustrieb und Brennnesseln, sowie Schacht mit befestigter Fläche, Einfassung oder in Wassergebundener (Wege-) Fläche. Je Schacht bis ca. 4m². Darüber hinaus Schächte mit umgebenden Strauchwerk, und Bäume 2 bis 4m hoch. Je Schacht bis ca. 6 lfm

Rasenmischflächen klein



Befestigte Flächen



Strauchwerk



2.2 Zuwegung freischneiden

Zuwegung mit Strauchwerk 2 bis 4m hoch und Bäume 4 bis 6m hoch rechts und links im Lichtraumprofil.



2.3 Rasenmischfläche groß

Gebrauchsrasenfläche/Rasenmischfläche zum Teil auch aus Bodendeckerfläche, Jungaustrieb und Brennnesseln. Auch in Hanglage.



2.4 Schacht freilegen

Schacht bis 25cm mit Erdreich oder Wassergebundener Fläche und zum Teil mit Bewuchs überdeckt.

