


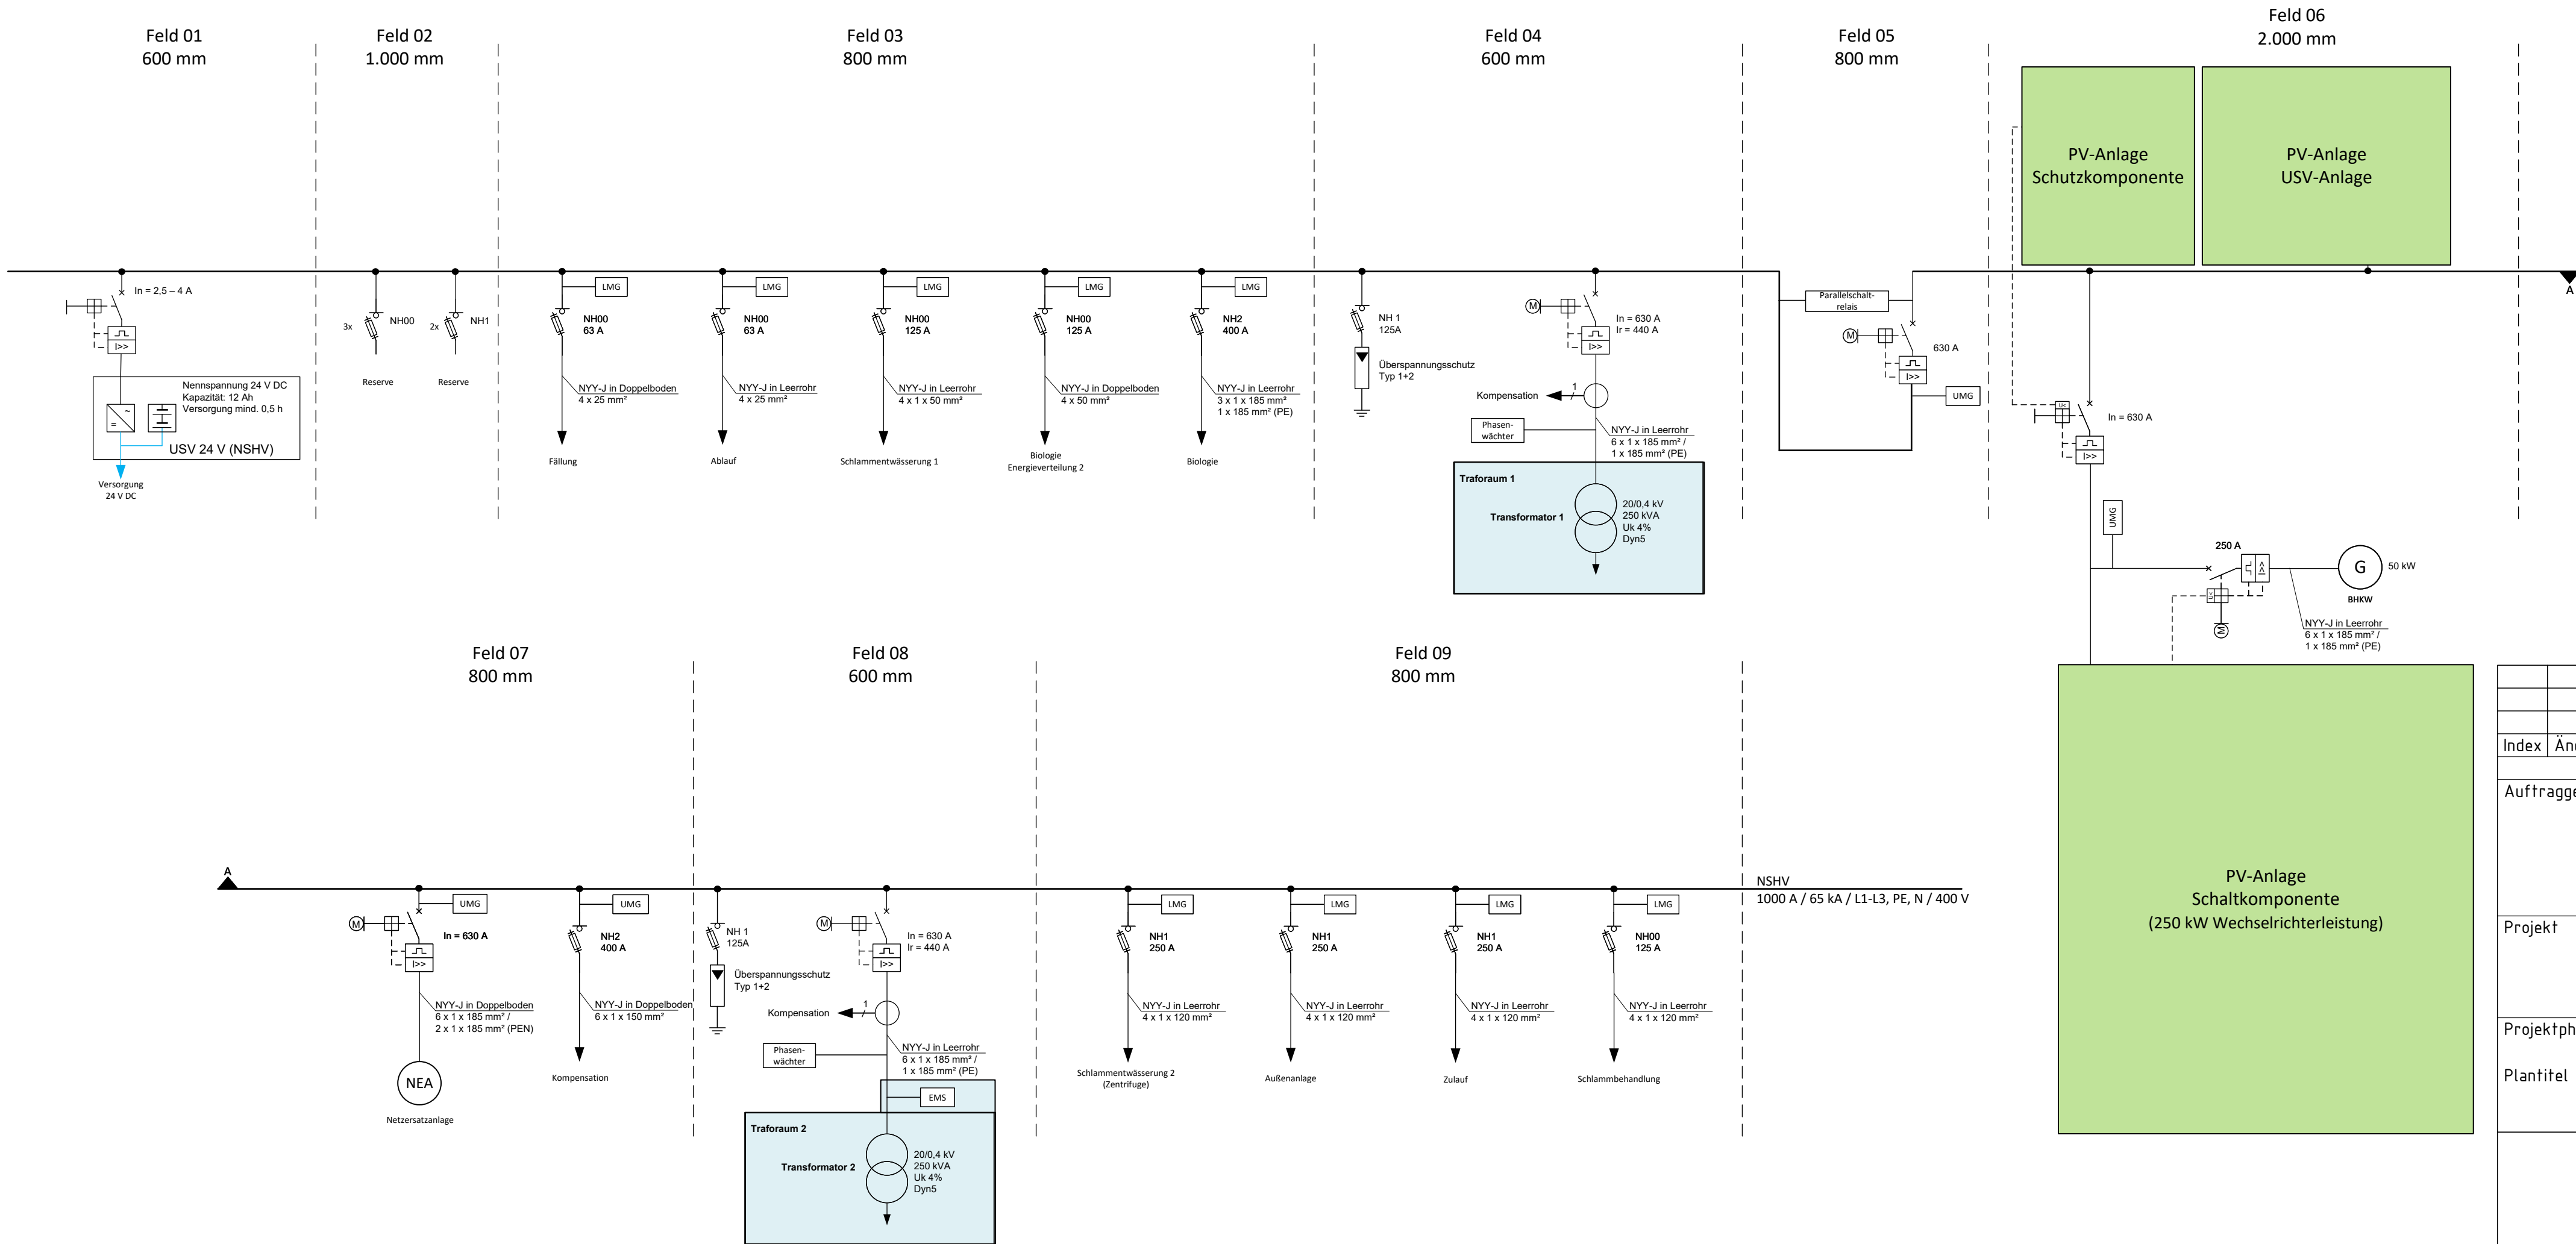

Index	Änderung	Datum	Gez.	Gepr.
Auftraggeber				
				
Projekt				
Kläranlage Linnich				
Neubau NSHV				
Projektphase		Plan-Nr.		
Plantitel		Gez.	26.06.26	
		Gepr.	26.06.26	
		Maßstab	ohne	
Einpolige Darstellung		Anlage		