

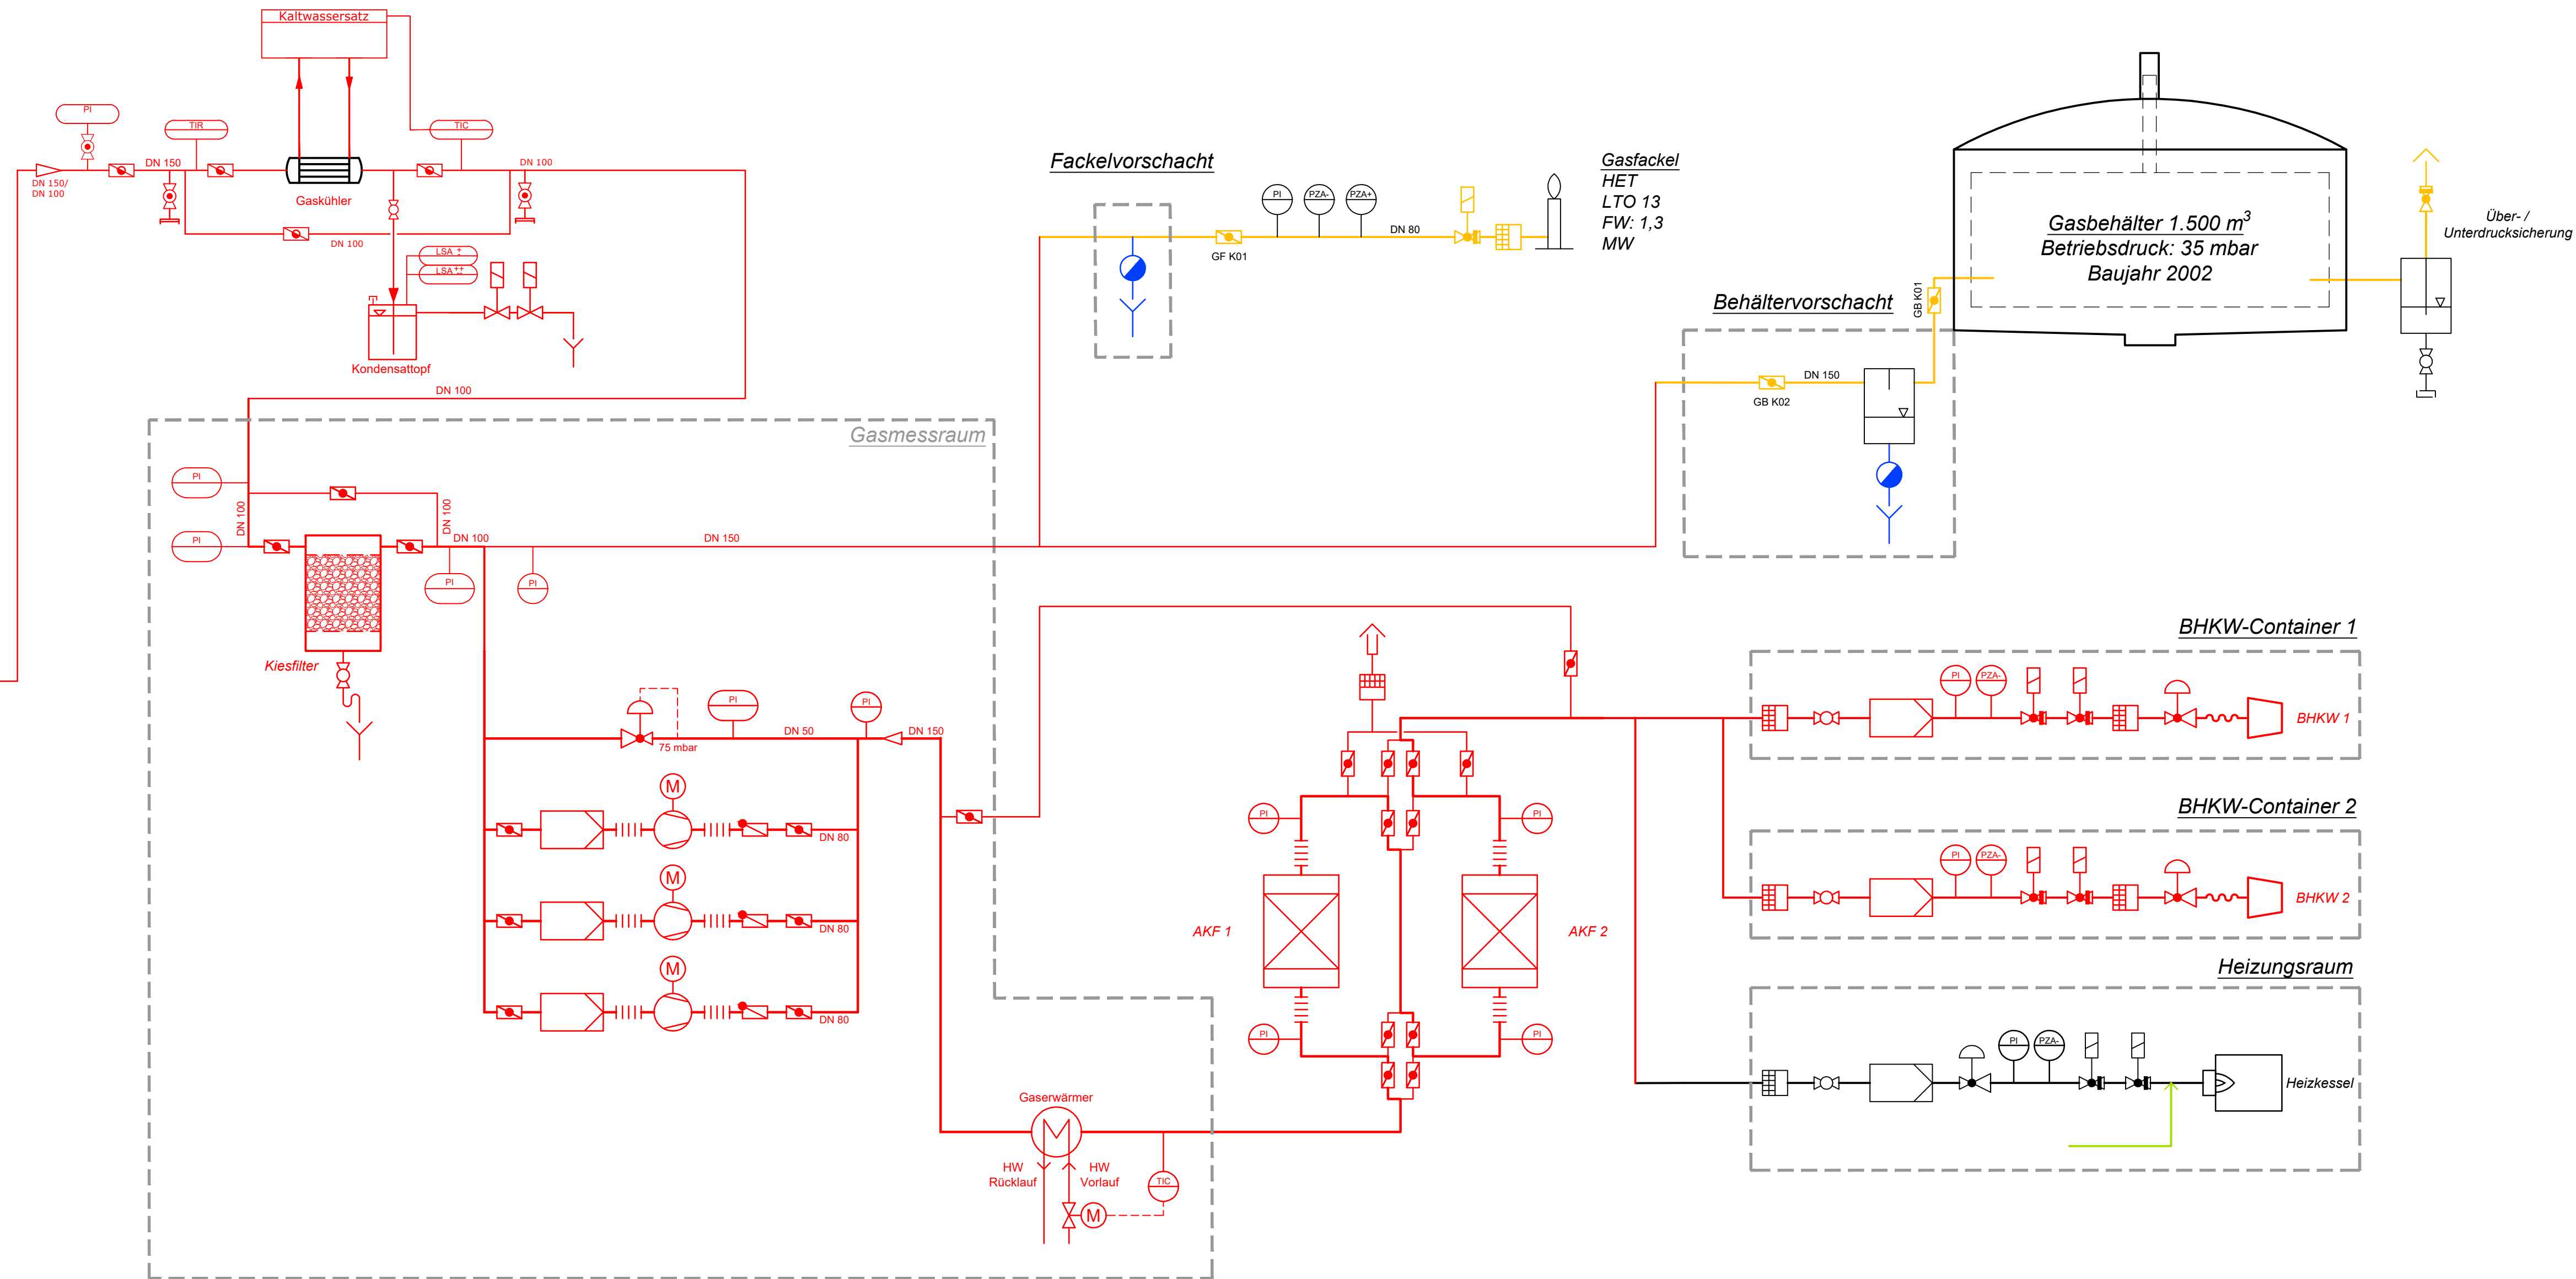


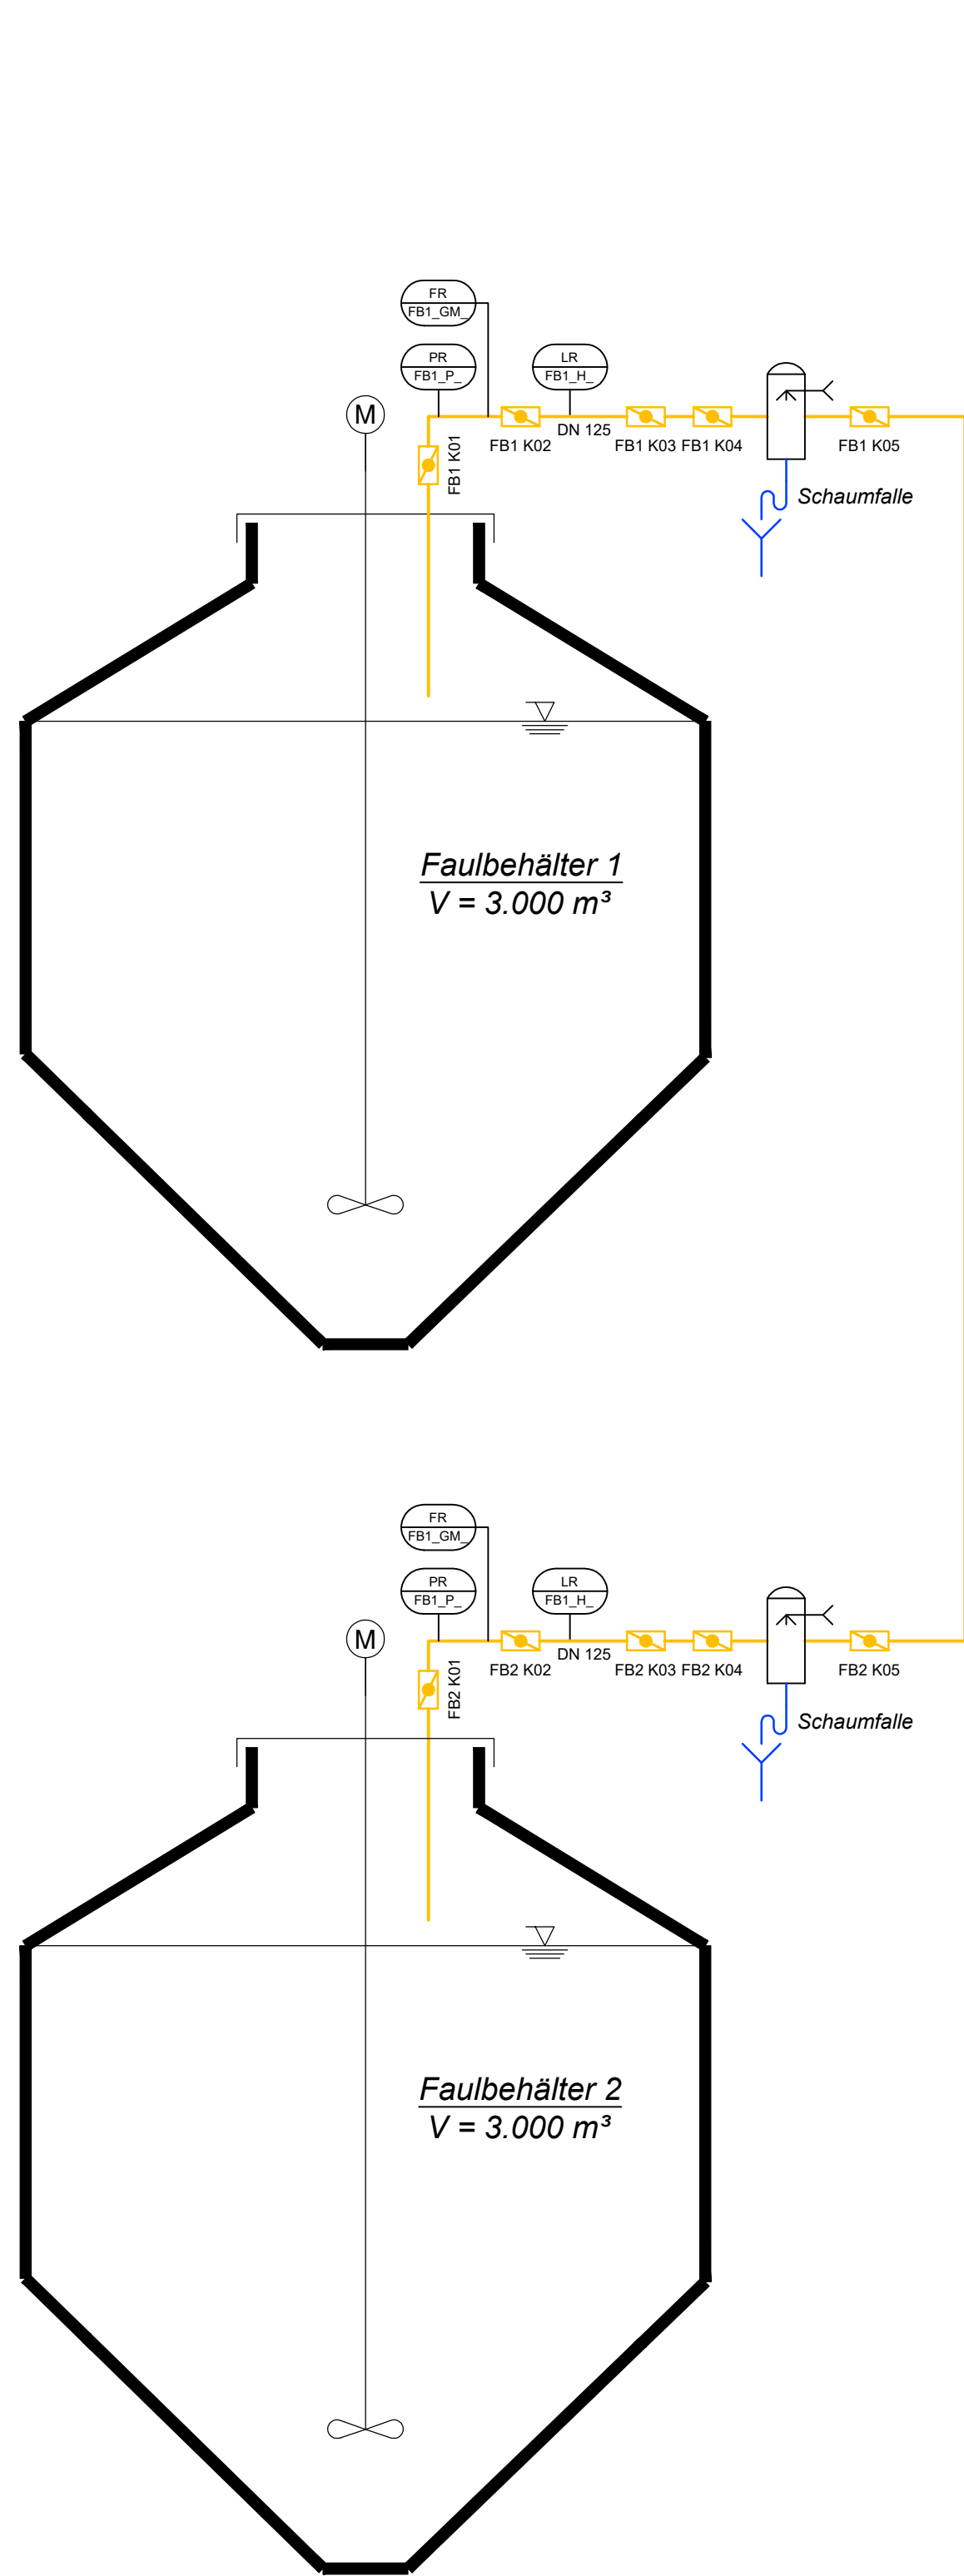

Legende Bauteile

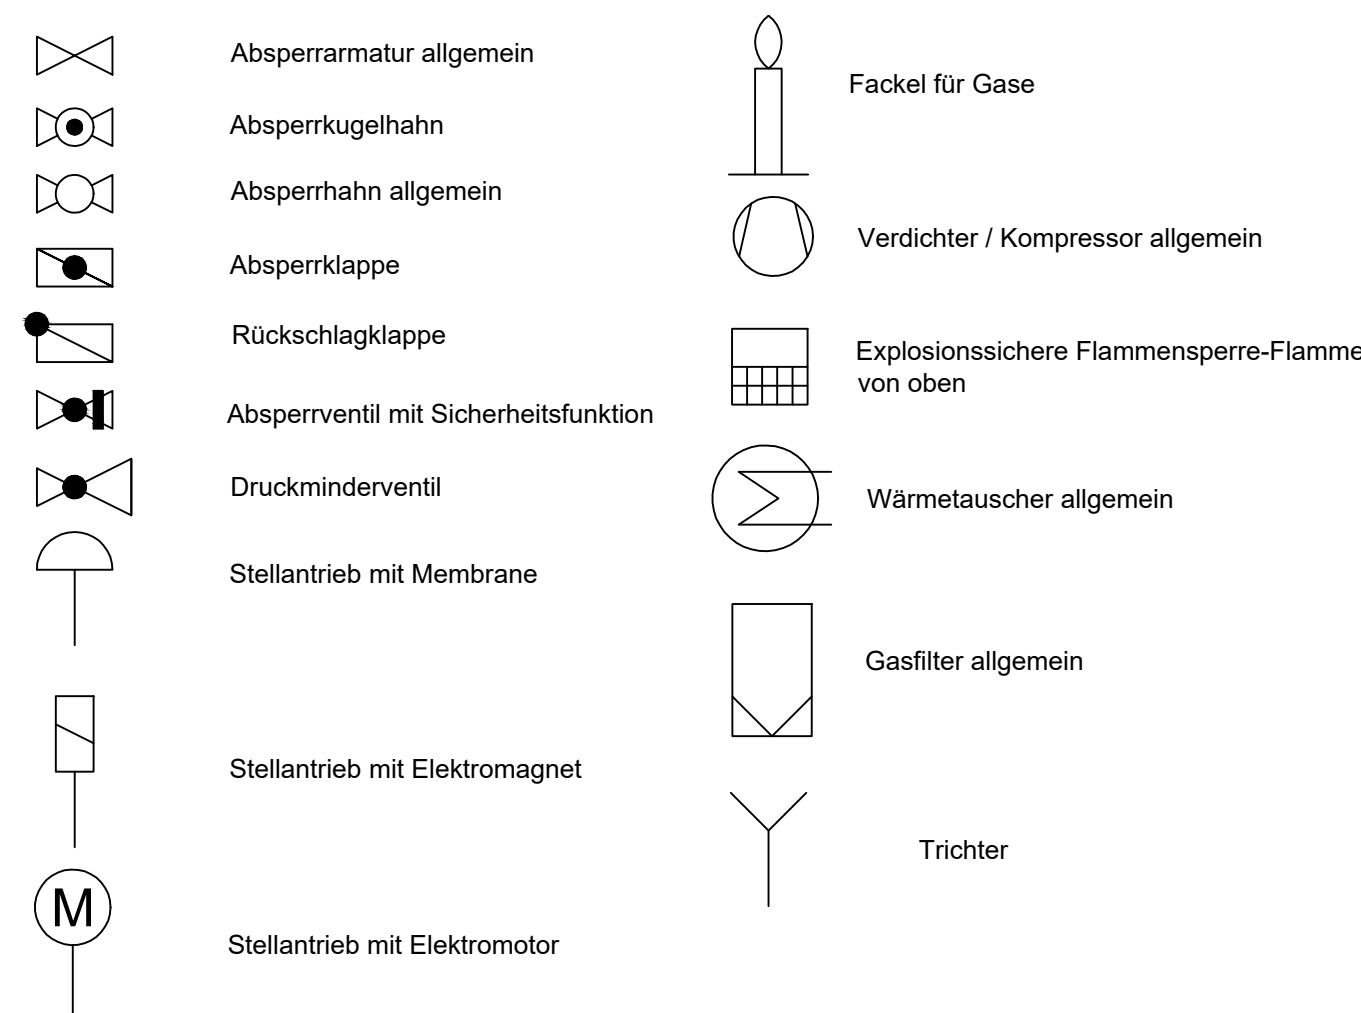

Legende Messtechnik

Erstbuchstabe:
D Dichte, Differenz
E elektrische Größen
F Durchfluß, Durchsatz
G Abstand, Länge, Stellung, Dehnung, Amplitude
H Handeingabe, Handeingriff
K Zeit
L Stand (auch von Trennschicht)
M Feuchte
P Druck
Q Stoffeigenschaft, Qualität, Größe, Analyse
R Strahlungsgrößen
S Geschwindigkeit, Drehzahl, Frequenz
T Temperatur
U zusammengesetzte Größen
V Viskosität
W Gewichtskraft, Masse
X sonstige Größen

Folgebuchstabe:
A Störungsmeldung, Alarm
C selbsttätige Regelung
E Aufnehmer
H oberer Grenzwert (High)
I Anzeige
L unterer Grenzwert (Low)
O Sichtzeichen, Ja / Nein - Anzeige (nicht Störungsmeldung)
R Registrierung
S Schaltung, Ablaufsteuerung, Verknüpfungssteuerung
T Meßumformer-Funktion
U zusammengefasste Antriebsfunktionen
V Stellgeräte-Funktion
Y Rechenfunktion
Z Noteingriff, Schutz durch Auslösung, Schutzeinrichtung, sicherheitsrelevante Meldung

Ergänzungsbuchstabe:
D Dichte, Differenz
F Verhältnis
J Messstellen - Abfrage
Q Summe, Integral

Legende

Faulgas
Kondensat
Propangas
Planung

Datum:	Name:	Änderung:	Rev.
Bauherr:			
Bauvorhaben:	Kläranlage Eschweiler Ertüchtigung Faulgassystem		
Darstellung:	Faulgassystem - Planung Fließschema		
Zeichn.-Nr.	KA711AF01 LP5R00		
Maßstab:	ohne		
Blattgröße:	A 1		
Layout:	A 1		
erstellt:			
gezeichnet:			