


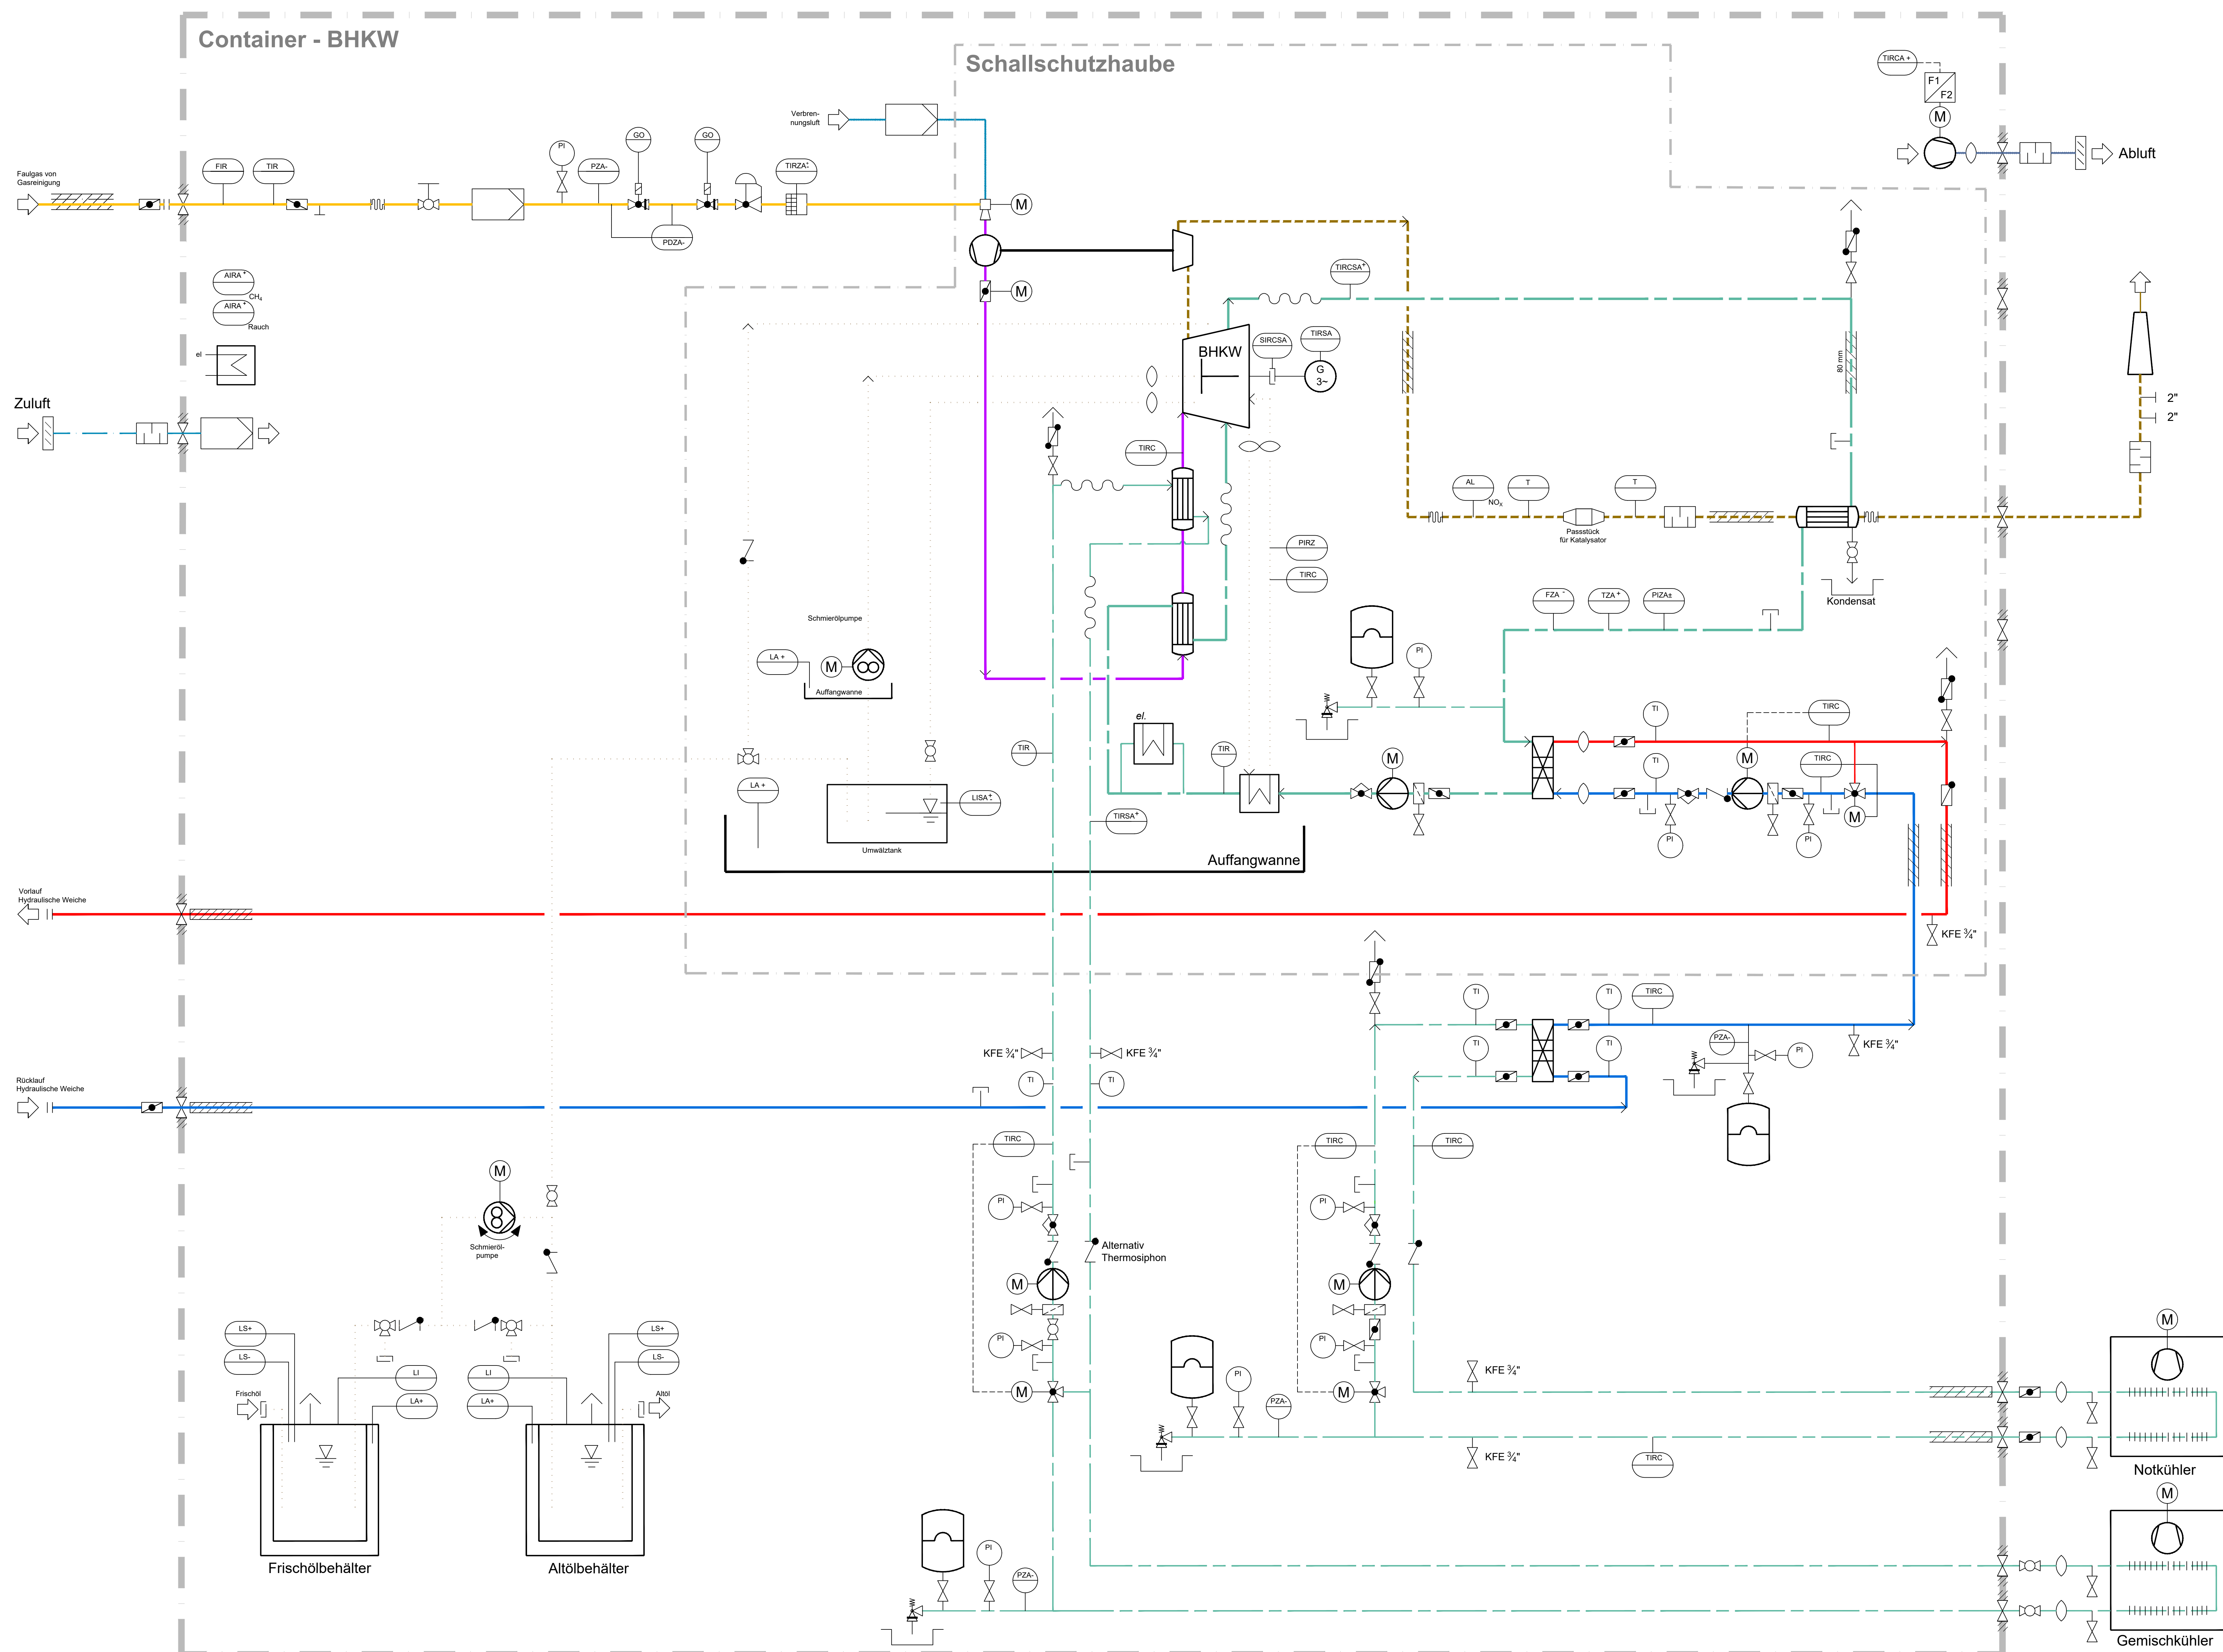


LEGENDE MEDIEN

	Faulgas		Abluft
	Brenngas		Zuluft
	Fette / Öle		Heizungsvorlauf
	Abgas		Heizungsrücklauf
	Kühkreis		Wirkungslinie

LEGENDE GRAPHISCHE SYMBOLE

	Absperrarmatur allg.		Stellantrieb mit Membrane
	Absperrventil mit Sicherheitsfunktion		Stellantrieb mit Elektromotor
	Dreiwegventil		örtliche Anzeige
	Kugelhahn		Übertragung an Prozesstechnik
	Sicherheitsventil in Eckform mit Federbelastung		Frequenzumformer
	Absperrklappe/Drosselklappe		Kreiselpumpe
	Rückschlagklappe		Verdichter
	Druckminderventil		Zahnradpumpe
	Gasluftmischer		Rohrbündelwärmtauscher mit Festböden
	Schmutzfänger		Wärmtauscher allgemein
	Schalldämpfer		Wärmtauscher mit elek. Beheizung
	Gasfilter		Membranausdehnungsgefäß
	Explosionssichere Flammensperre		Turbolader
	Schlauch		Abgaskamin
	Wellrohrkompensator		Generator
	Kupplung		Rohr gedämmt
	Flanschpaar		Rohr beheizt
	Verschluss allgemein		Plattenwärmtauscher
	Stutzen mit Anschluss gesteckt		
	Kompensator allgemein		
	Auslass zur Atmosphäre für Dampf-Gas		
	Stellantrieb mit Elektromagnet		
	Pfeil für Ein- bzw. Ausgang wichtiger Stoffe		Pfeil in Fließrichtung

MESSSTELLENKENNZEICHNUNG NACH DIN EN 62424

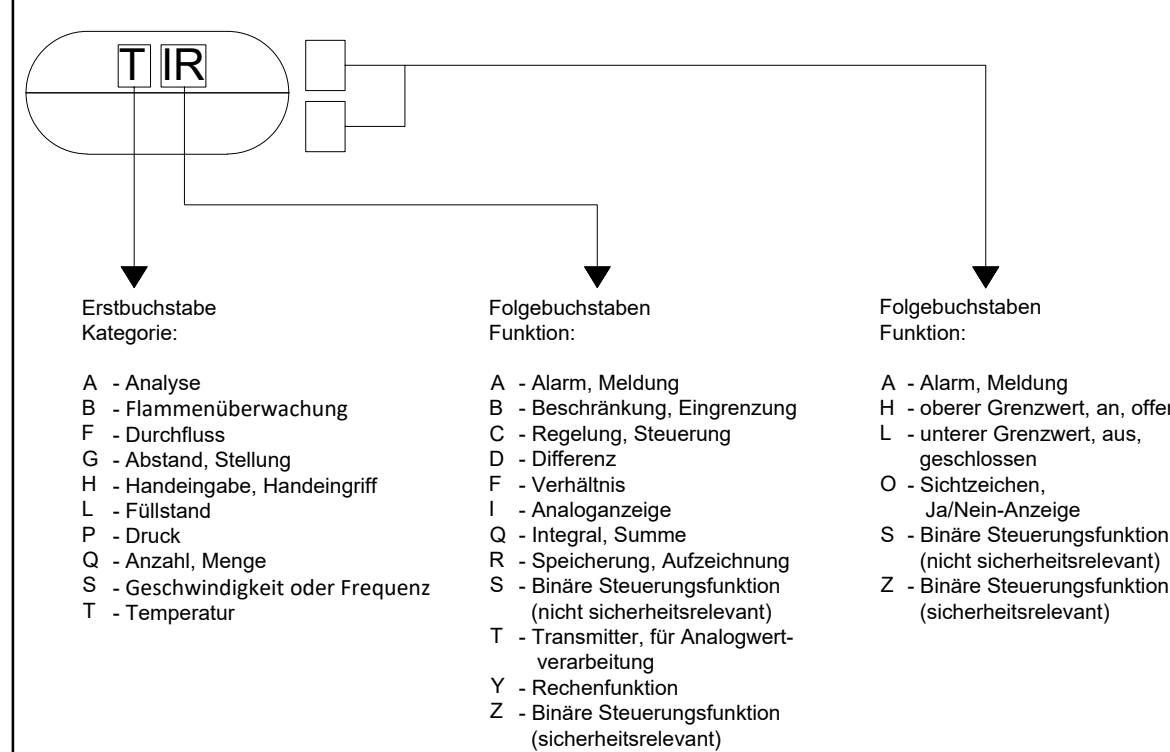

Datum:	Name:	Änderung:	Rev.
Beitrag:			
Bearbeitet:	Kläranlage Eschweiler Ertüchtigung Faulgassystem		
Darstellung:	Faulgassystem - Planung BHKW - Verfahrensschema -		
Zeichn.-Nr.:	KAT11AF07		
Maßstab:	ohne		
Blattgröße:	A 0		
Layout:	A 0		
erstellt:			
gezeichnet:			