


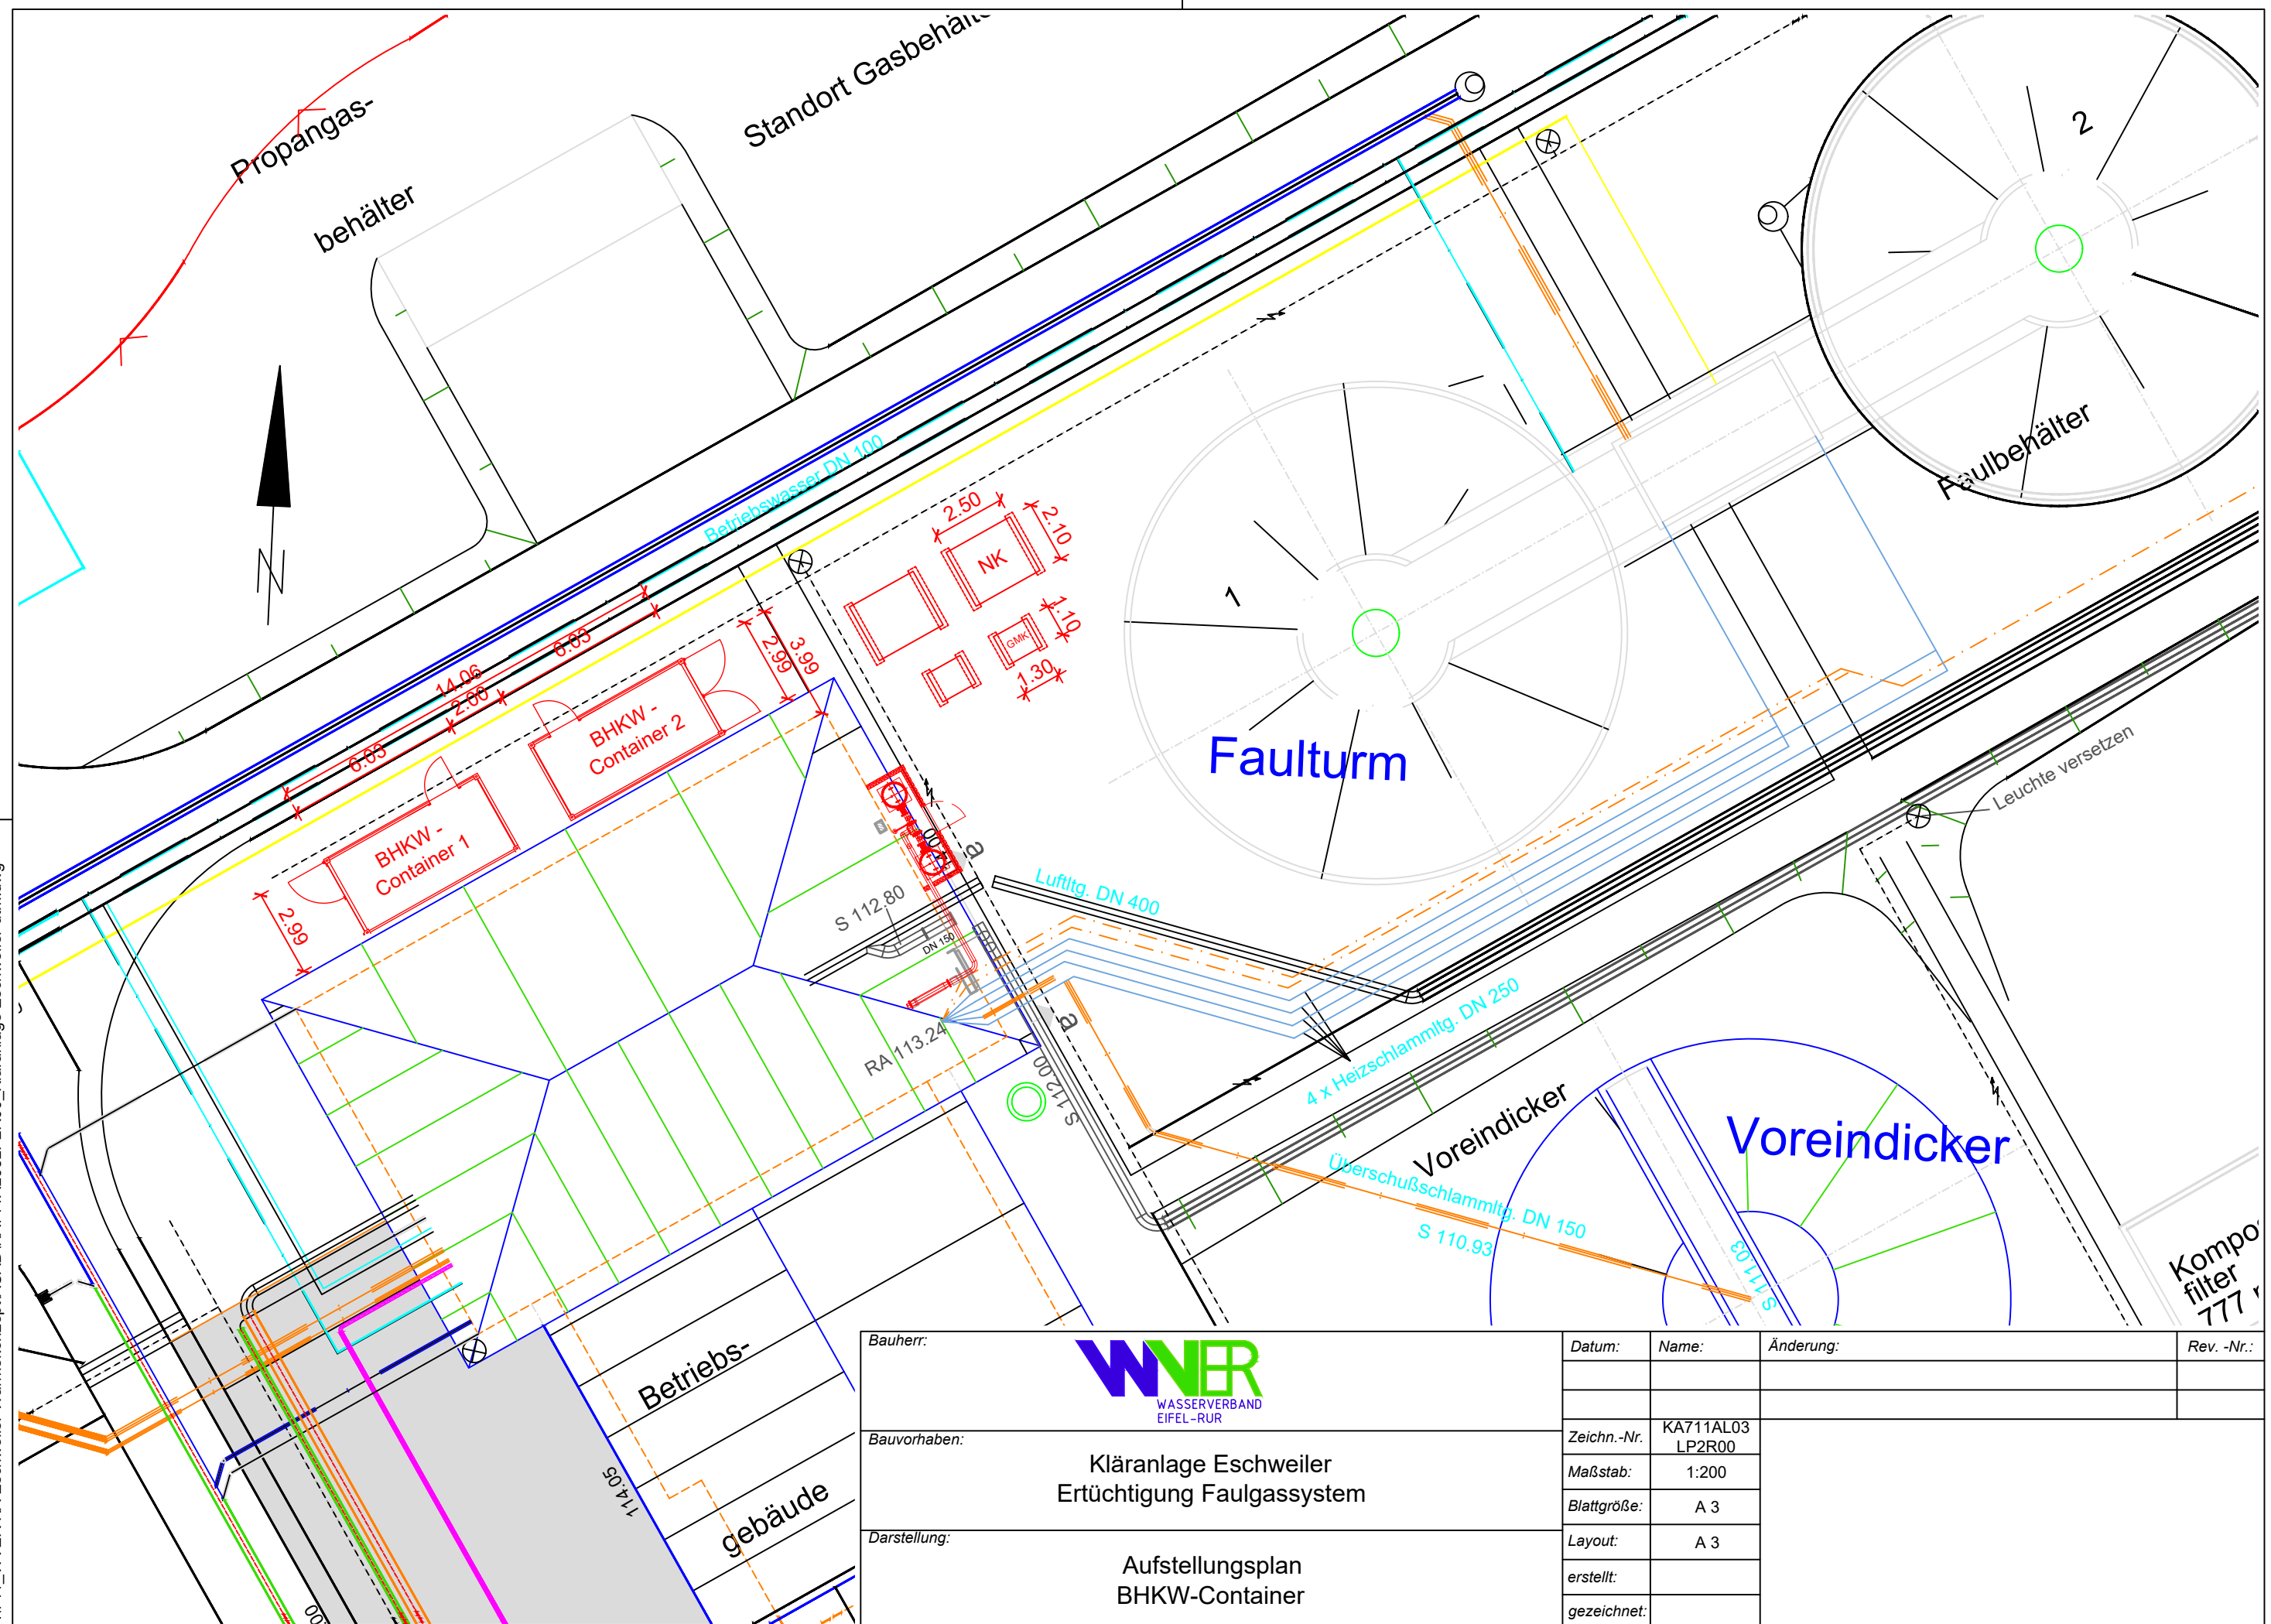

Bauherr: WASSERVERBAND EIFEL-RUR	Datum:	Name:	Änderung:	Rev. -Nr.:
Bauvorhaben: Kläranlage Eschweiler Ertüchtigung Faulgassystem	Zeichn.-Nr.	KA711AL03 LP2R00		
	Maßstab:	1:200		
	Blattgröße:	A 3		
Darstellung: Aufstellungsplan BHKW-Container	Layout:	A 3		
	erstellt:			
	gezeichnet:			