



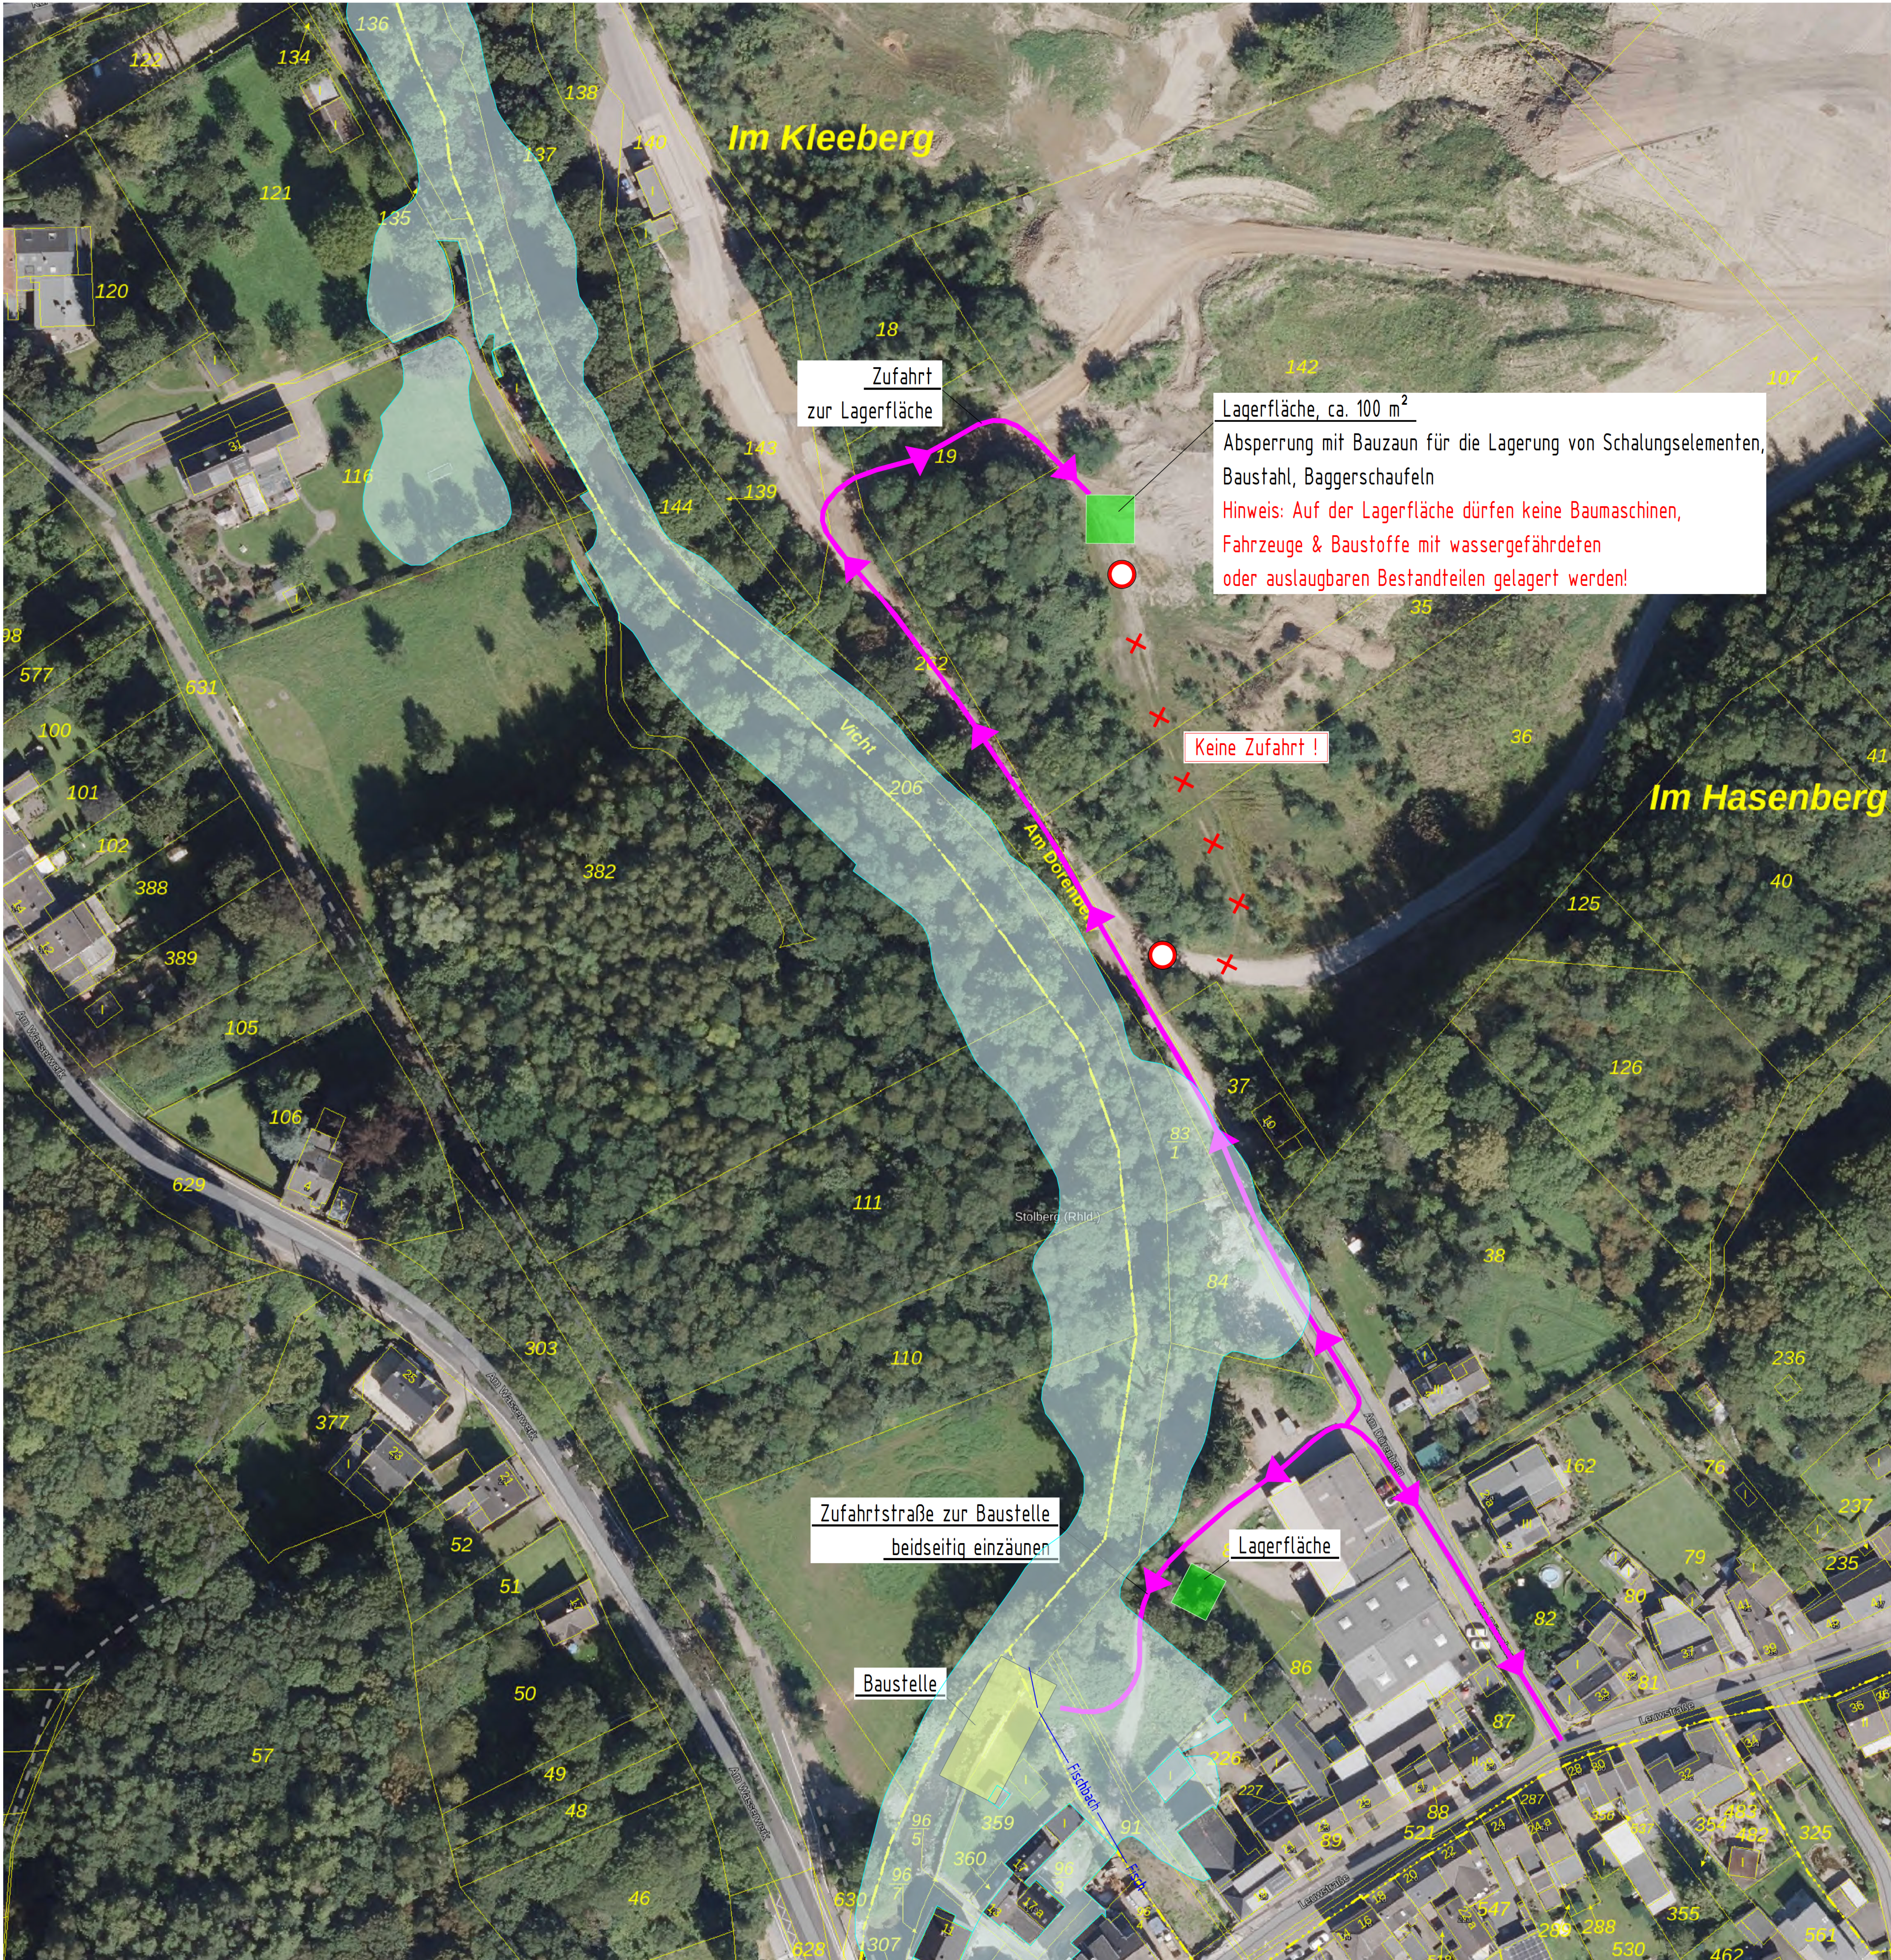

Leitungsinformation nicht zur Maßentnahme geeignet!!	
Das Bauwerk liegt in der Erdbebenzone 3 und in Windzone 2	
Endgültige Abmessungen nach statischen, konstruktiven und wirtschaftlichen Erfordernissen	
Legende Versorgungsträger	
Bestandsleitungen	
----- Fachbach ----- Fachbach ----- Fachbach ----- Fachbach ----- Fischbach (verrohrt)	
Ansicht	Bezeichnung
	Zufahrt
	Keine Zufahrt!
	Baustelle
	Lagerfläche
	Festgesetztes Überschwemmungsgebiet
Hintergrundkarte: Digitales Orthophoto (Quelle: TIM-online 2025)	

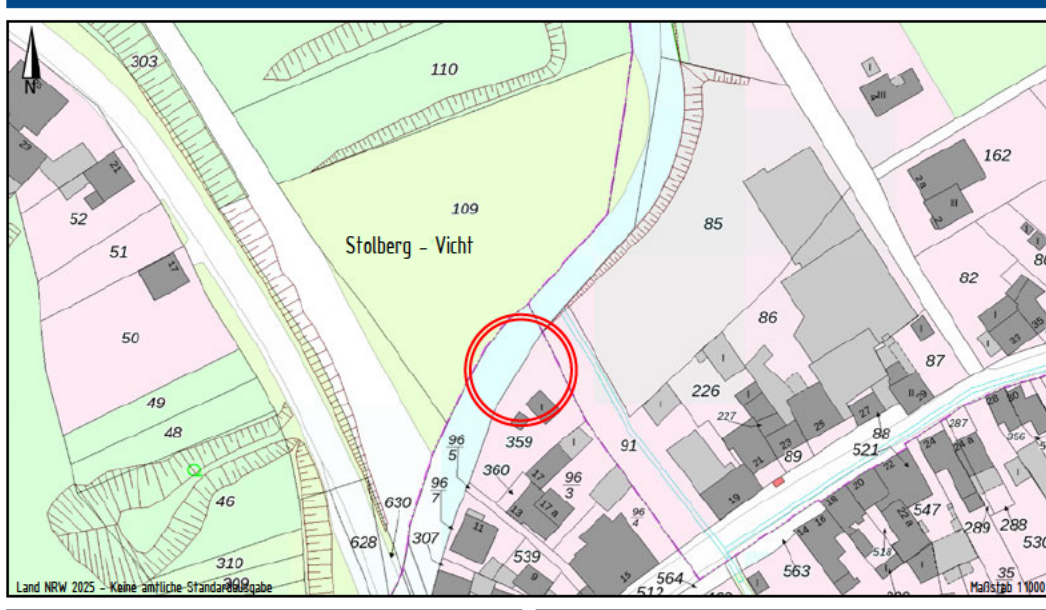

Bauherr: Wasserverband Eifel-Rur	
Datum	Unterschrift
D	
C	
B	
A	02.05.2026 AW
Index	Datum Name Änderung
Zeichnungs-Nr.: B1803-04-2.03	
Index: A	
Planbezeichnung: Entwurf Zufahrt zur Baustelle / Lagerfläche	
Bauvorhaben: Vichtufermauer nordwestlich der Leuwstraße 19 in Stolberg-Vicht	
Bauherr: Wasserverband Eifel-Rur (WVER) Eisenbahnstraße 5, 52353 Düren	
Maßstab: 1:50 m, cm	Blattformat: DIN A0
Datum / Gezeichnet: 18.12.2025 AW	