



Querprofil 3

1 : 50

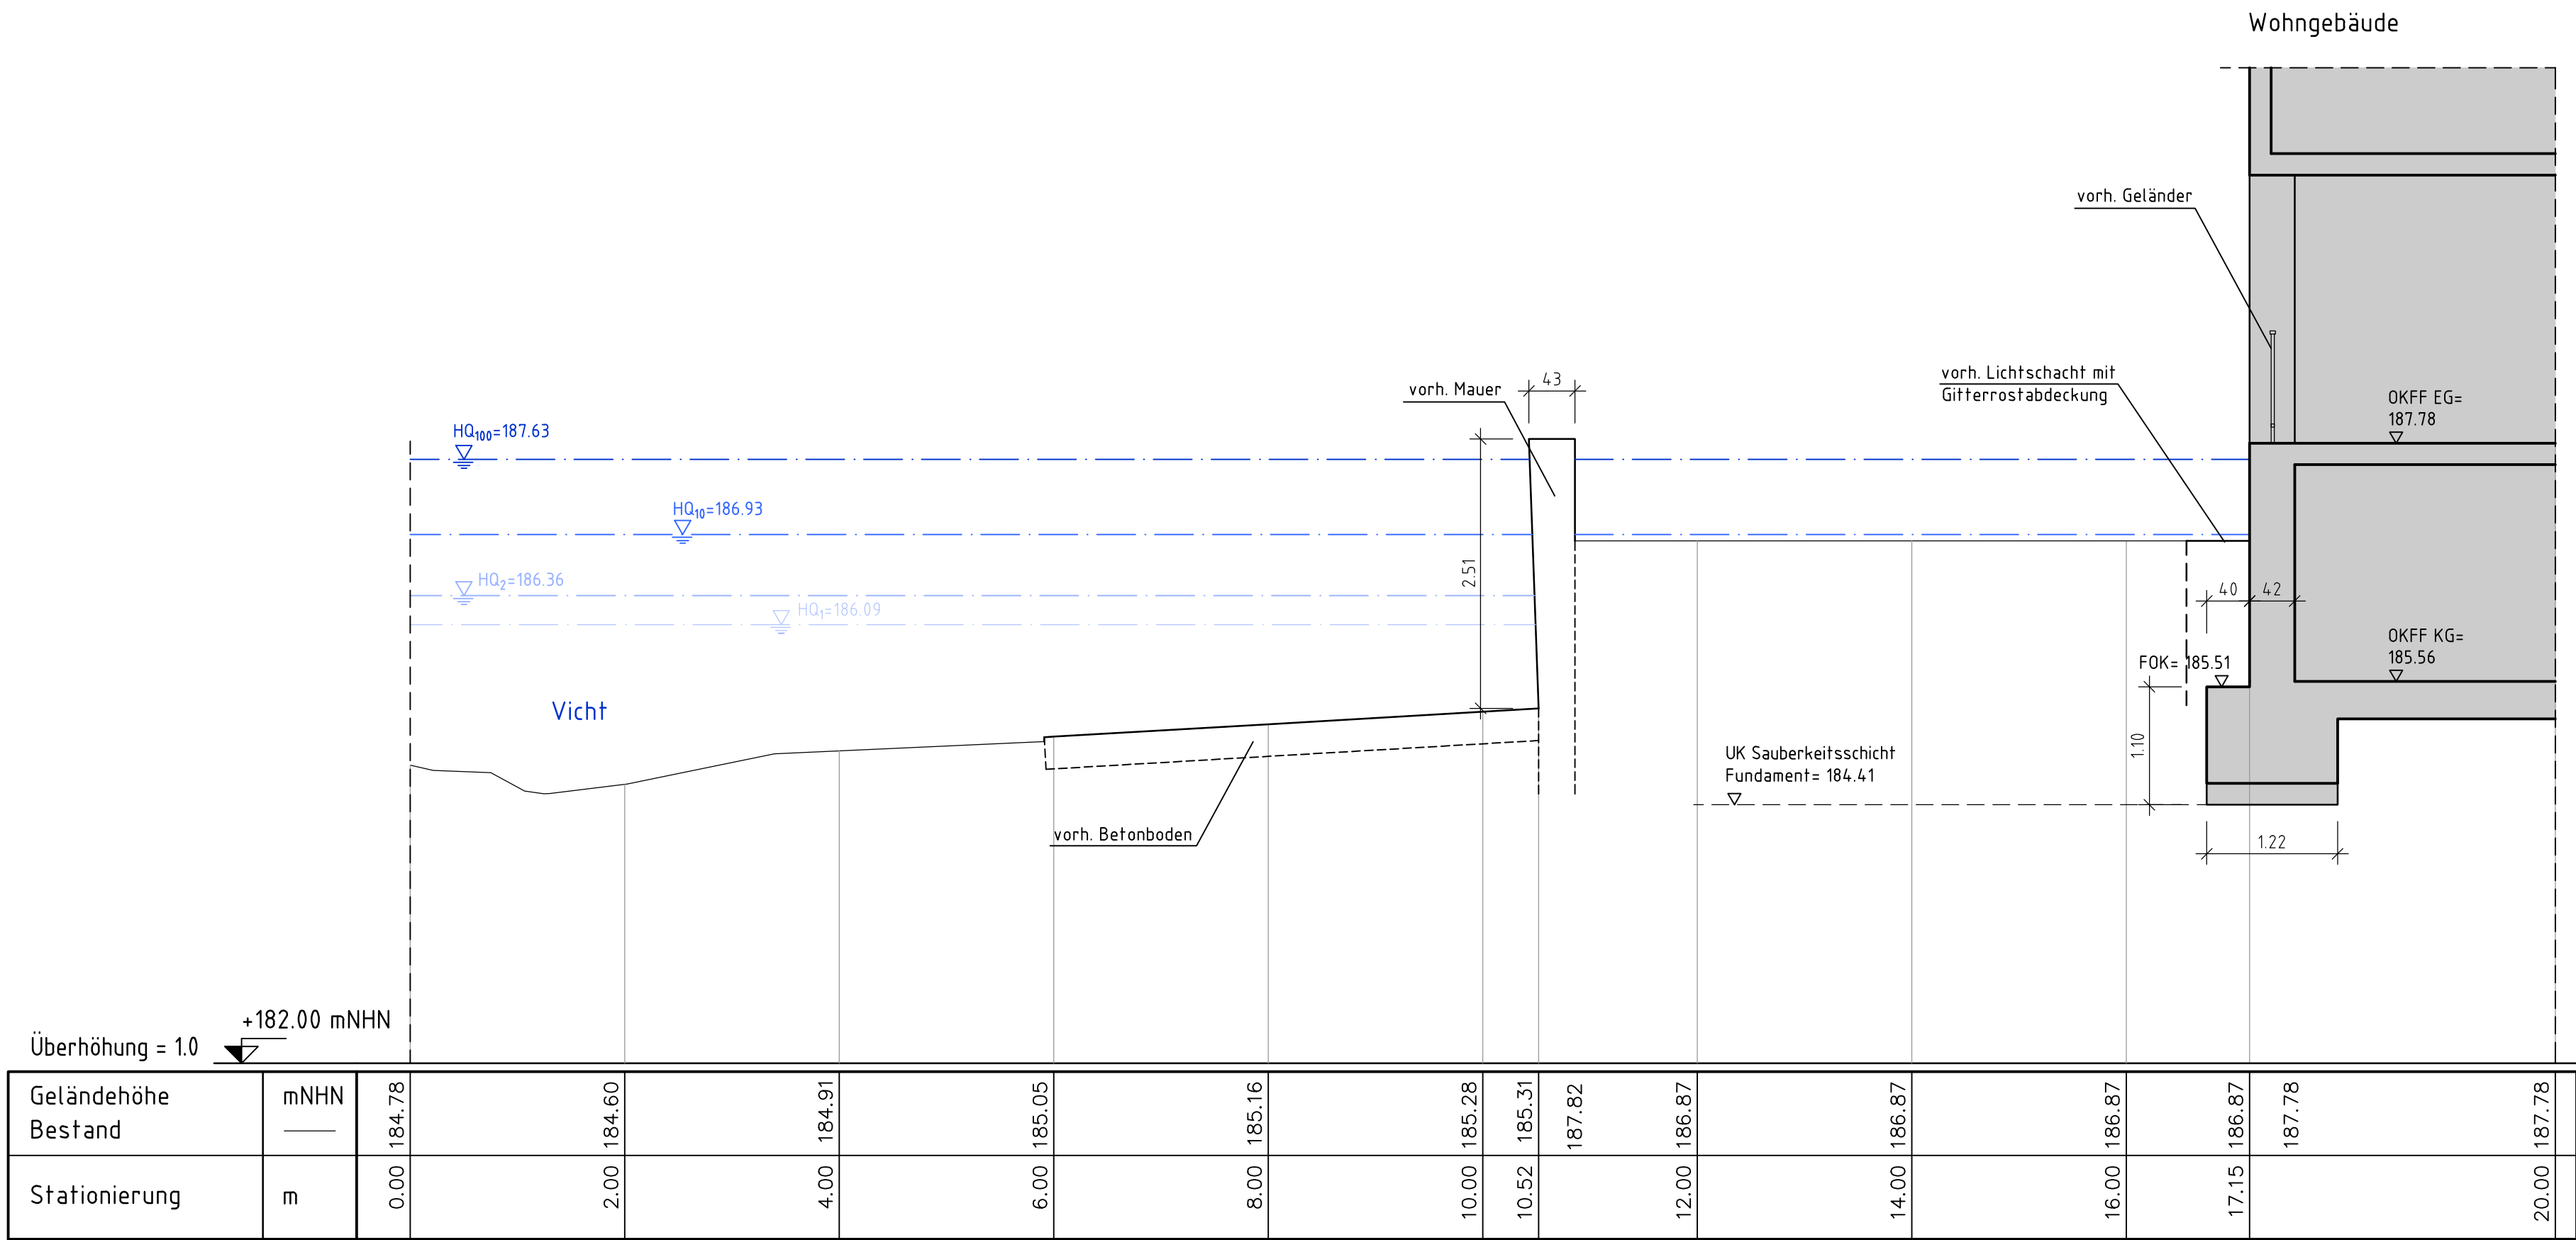

Querprofil 4

1 : 50

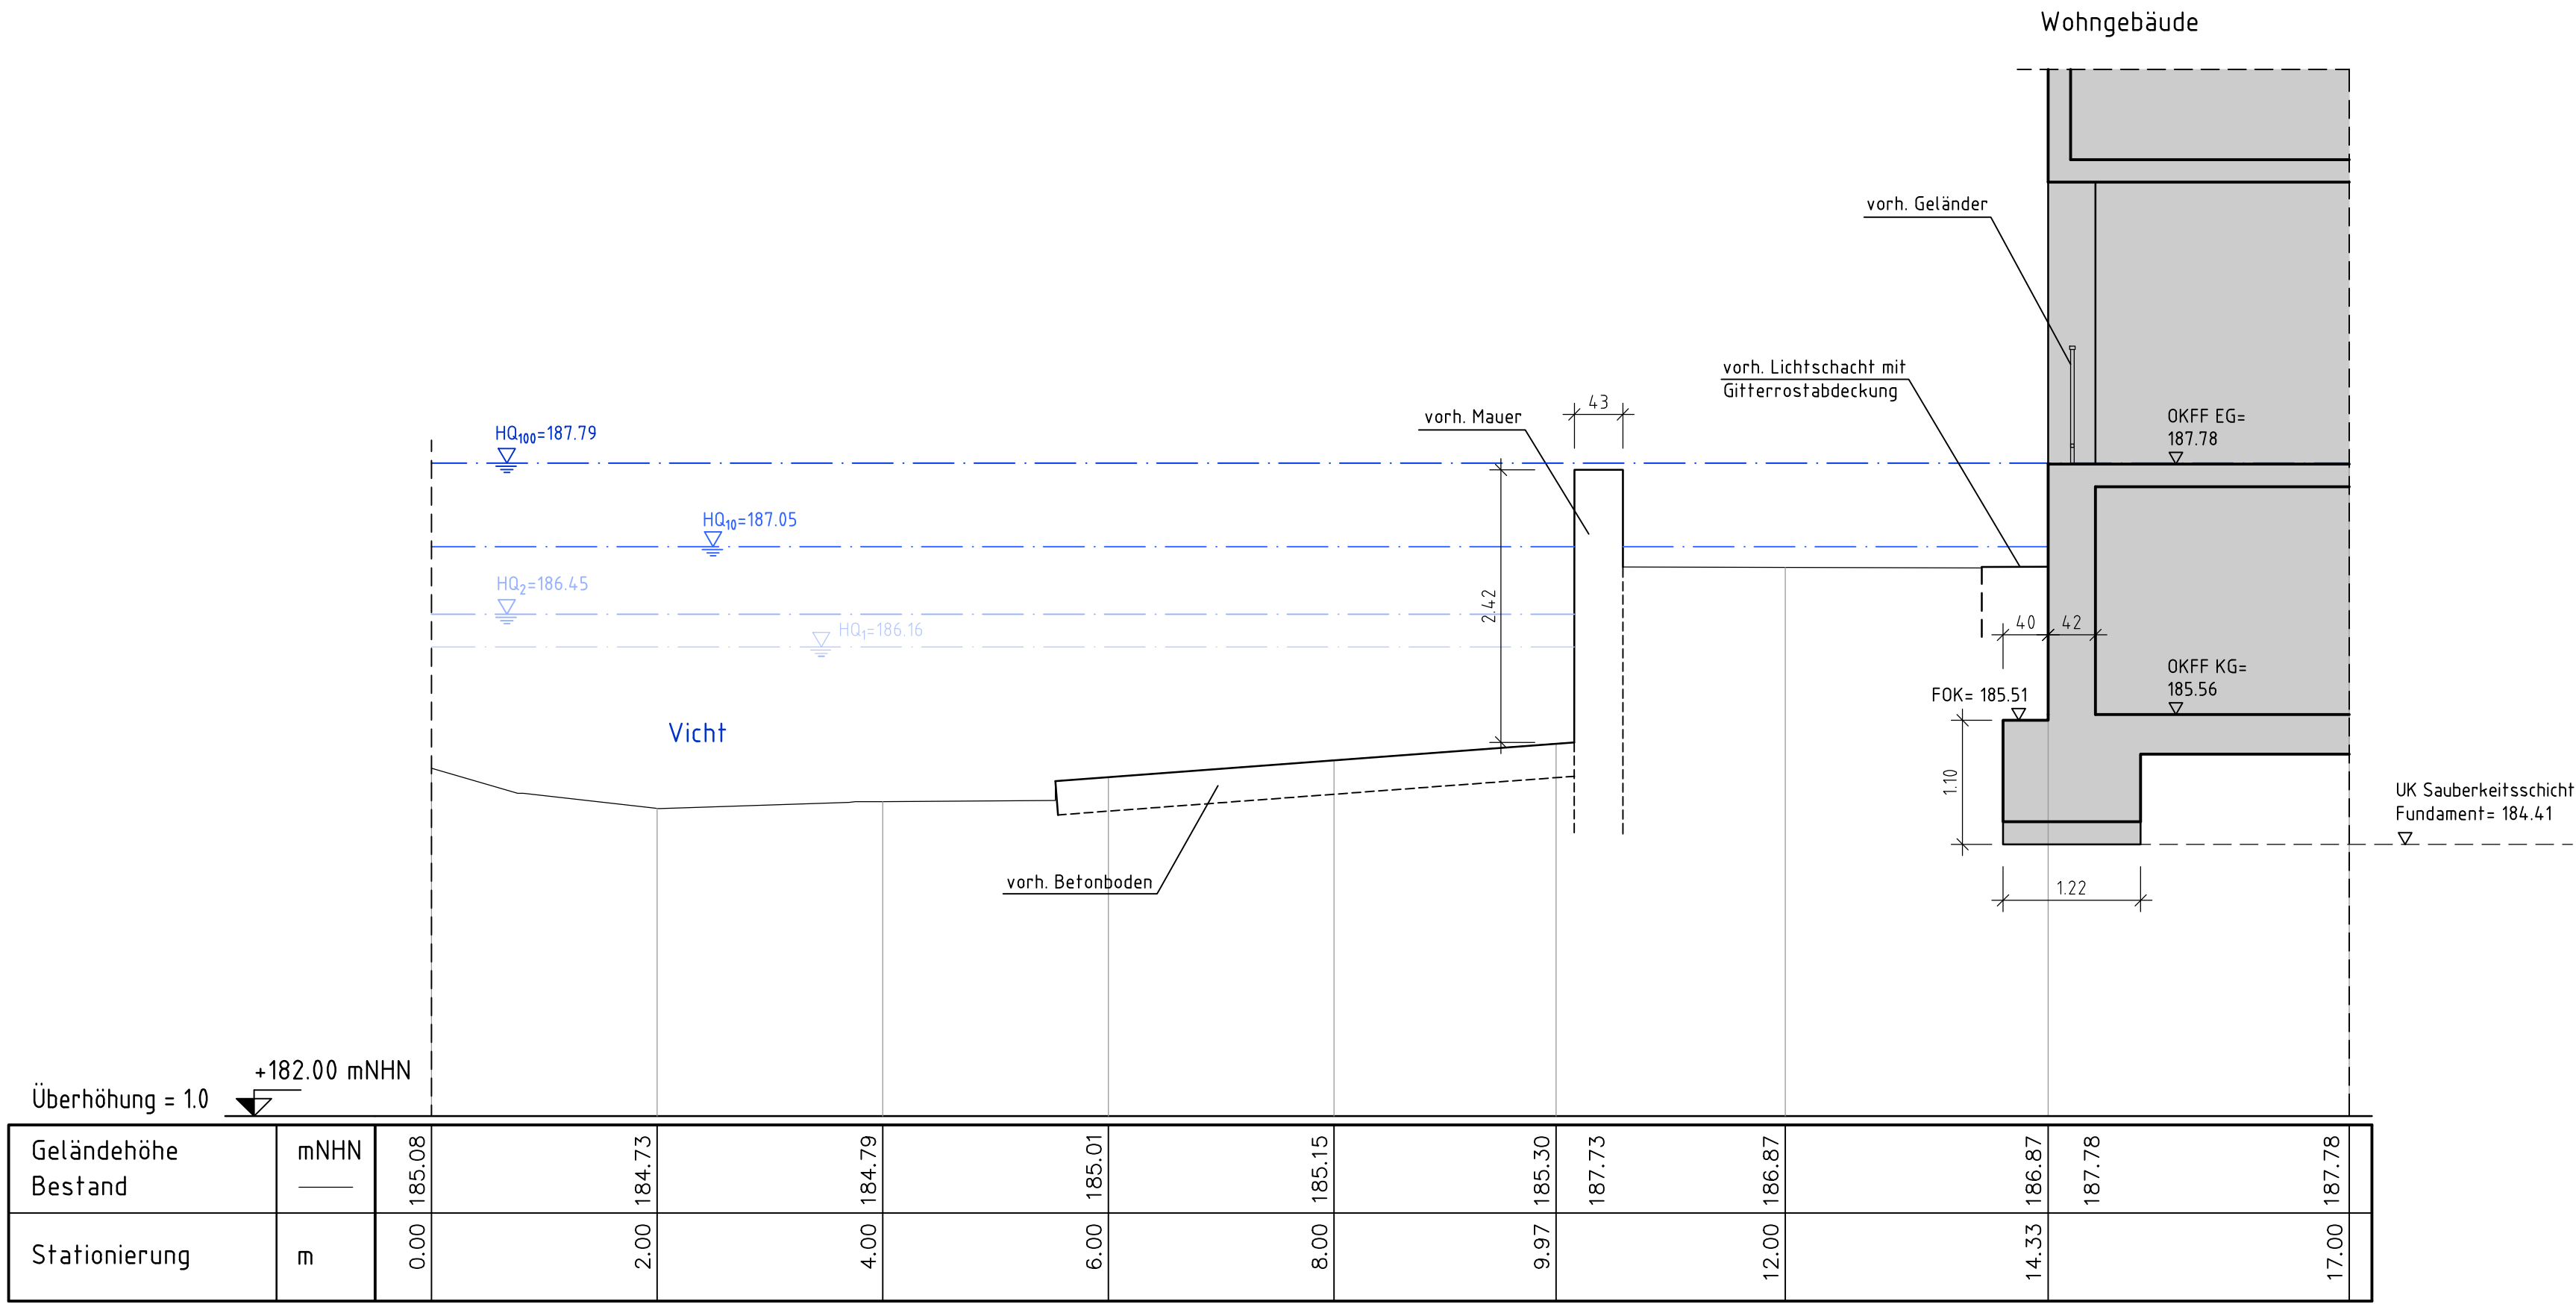

Höhensystem:	DE_DHHN2016_NH	---	Höhenstatus	Anpassung:
Lagesystem:	ETRS 1989 UTM Zone 32N	---	EPSG-Code	Anpassung:

Rev.	Art der Änderung:	Bearbeitet:	Geprüft:	Datum:

AUSFÜHRUNGSPLANUNG

Auftraggeber
Wasserverband Eifel-Rur
Eisenbahnstraße 5
52353 Düren

Projekt
Sanierung und Neubau Ufermauer Stolberg

Planbezeichnung
Querprofile 3 und 4, Bestand Steinweg

Projekt-Nr. ums23262.11

Plan-/Anlage-Nr. C-2.2.2

Maßstab 1 : 50

Bearb.	April 2026	
Gis/Cad	April 2026	
Gepr.	April 2026	